LEGENDA IMPIANTI ELETTRICI

	QUADRO ELETTRICO
	PROIETTORE LED TIPO DISANO MODELLO 2567 PODIO 230 V, CON FLUSSO LUMINOSO 3111lm REGOLABILE E CON POTENZA NOMINALE DI 42 W, PER ILLUMINAZIONE SALA CON INDICAZIONE CIRCUITO x E COMANDO y. BLU (ILLUMINAZIONE NORMALE), VERDE (ILLUMINAZIONE DI EMERGENZA TIPO S.A.)
x y	PROIETTORE LED TIPO DISANO MODELLO 1538 KOALA 230 V, CON FLUSSO LUMINOSO DI 798 lm E CON POTENZA NOMINALE DI 10 W PER ILLUMINAZIONE VOLTE CON INDICAZIONE CIRCUITO x E COMANDO y
y	PULSANTE, PER COMANDO ON/OFF E REGOLAZIONE FLUSSO LUMINOSO, CON INDICAZIONE COMANDO y, INSTALLATO IN SCATOLA PORTAFRUTTI DI CAPIENZA 4 MODULI
y	INTERRUTTORE CON INDICAZIONE COMANDO y, INSTALLATO IN SCATOLA PORTAFRUTTI DI CAPIENZA 3 MODULI
	APPARECCHIO ILLUMINANTE DI EMERGENZA A LED TIPO S.E.
	PLAFONIERA TONDA AD INCASSO TIPO FOSNOVA MODELLO ECO LEX 3, LED 500 mA CON POTENZA NOMINALE 20 W E FLUSSO LUMINOSO 2036 lm; CON INDICAZIONE CIRCUITO x E COMANDO y: BLU (ILLUMINAZIONE NORMALE), VERDE (ILLUMINAZIONE DI EMERGENZA TIPO S.A.)
x	TORRETTA DA PAVIMENTO COMPOSTA DA 2 PRESE SCHUKO 230 V 16 A CON INDICAZIONE CIRCUITO x
y y	PRESA SCHUKO 230 V 16 A INSTALLATA IN SCATOLA PORTAFRUTTI DI CAPIENZA x MODULI CON INDICAZIONE CIRCUITO y
x	PUNTO DI ALIMENTAZIONE UTENZA GENERICA MONOFASE CON INDICAZIONE CIRCUITO x
	MIXER
	VIDEOPROIETTORE
	POSTAZIONE MICROFONICA
TD HDMI	PRESA DATI E PRESA HDMI INSTALLATE SU SCATOLA PORTAFRUTTI DI CAPIENZA x MODULI
	PULSANTE A TIRANTE INSTALLATO SU SCATOLA PORTAFRUTTI DI CAPIENZA 3 MODULI
	PULSANTE DI RESET INSTALLATO SU SCATOLA PORTAFRUTTI DI CAPIENZA 3 MODULI
	LAMPADA DI SEGNALAZIONE INSTALLATO SU SCATOLA PORTAFRUTTI DI CAPIENZA 3 MODULI
CENTRALE	CENTRALE ANTINCENDIO
	RIVELATORE DI FUMO LINEARE
	PULSANTE MANUALE SOTTOVETRO
RILEVATORE PACKARD	PANNELLO OTTICO
EVAC	CENTRALE EVAC
	DIFFUSORE SONORO DA PARETE
	DIFFUSORE SONORO BIDIREZIONALE

VISTA IN PIANTA
scala 1:50

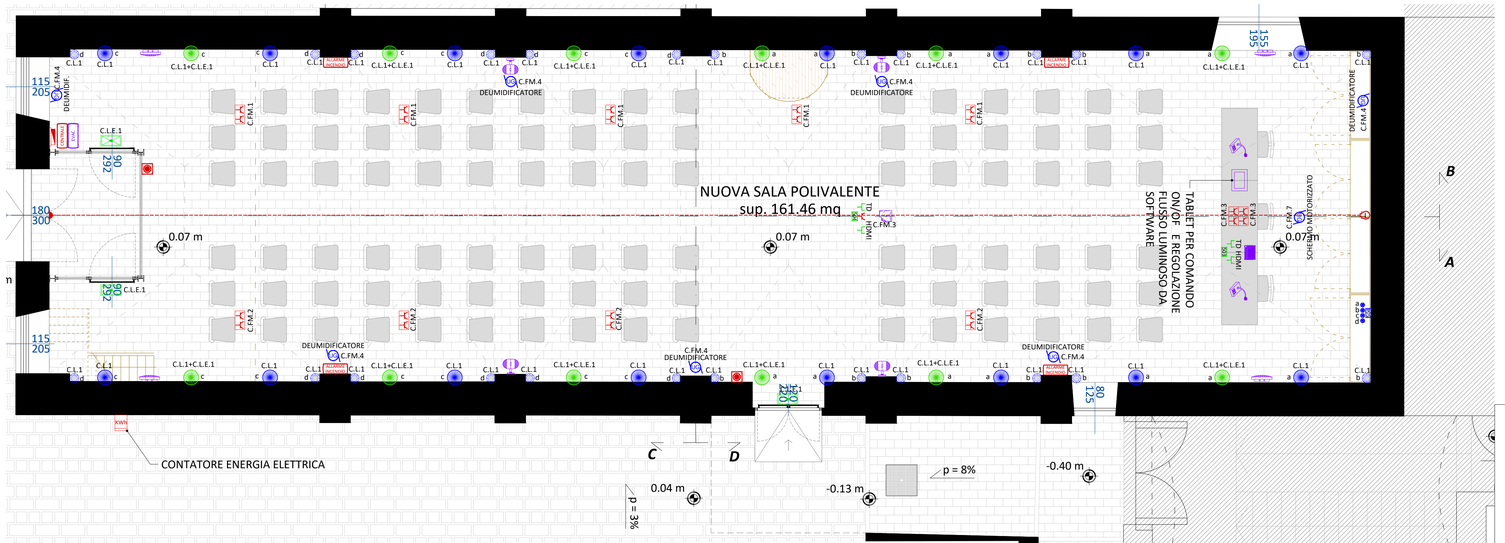

SCHERMO MOTORIZZATO CON SALITA DAL BASSO

VISTA IN SEZIONE
scala 1:50

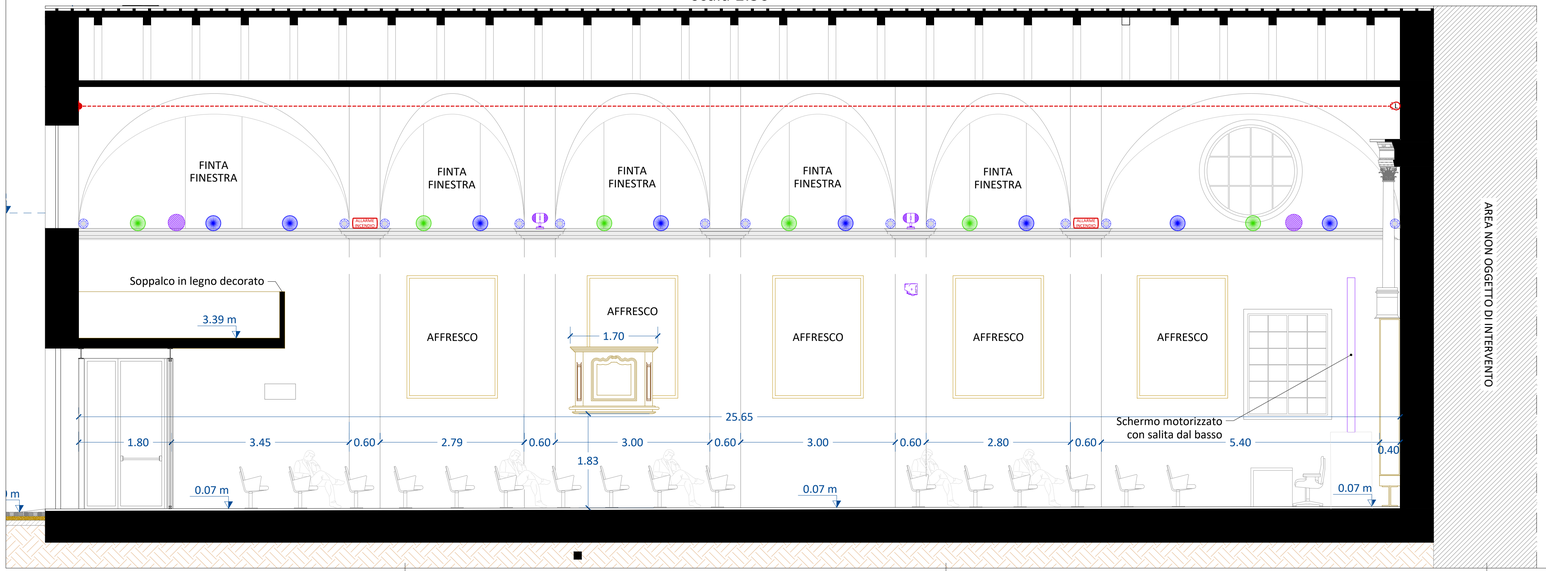

NOTA:

LO SCHERMO MOTORIZZATO, CON SALITA DAL BASSO, POTRÀ ESSERE INSERITO IN UN MOBILE REALIZZATO SU MISURA, RIALZATO E LASCIATO A VISTA. NELLE SUCCESSIVE FASI DI PROGETTAZIONE VERRANNO DEFINITI MAGGIORI DETTAGLI IN MERITO.

COMMITTENTE:

REGIONE PIEMONTE

TORINO METROPOLI

COMUNE DI SALASSA

IL RESPONSABILE DEL PROCEDIMENTO:

OGGETTO:

RESTAURO CONSERVATIVO DELL'EX CHIESA DEI DISCIPLINATI E RIFUNZIONALIZZAZIONE IN CENTRO CULTURALE

LOCALITÀ DELL'INTERVENTO:

COMUNE DI SALASSA, PIAZZA GUGLIELMO MARCONI, N° 05

FASE PROGETTUALE:

PROGETTO ESECUTIVO

REVISIONE	DATA	DESCRIZIONE	REDATTO	VERIFICATO	RIESAMINATO
8					
7					
6					
5					
4					
3					
2					
1	AGOSTO 2021	CONSEGNA PROGETTO ESECUTIVO	E.M.	L.V.	D.G.

TITOLO:

IMPIANTI ELETTRICI E SPECIALI

ARCHIVIO: 4887

FILE N°: TAV.IE.01_IMP_ELE_SPE

DATA: Loranzè, Agosto 2021

TAVOLA N° IE.01

SCALA: 1:50

SERTEC SINCE 1968 ENGINEERING CONSULTING

ISO 9001 CERTIFICATO IT259049

FIDIC

oice

SERTEC s.r.l.
ENGINEERING CONSULTING
31 Strada Provinciale 222
10010 Lorancè (TO)
TEL. 0125.1970499 FAX 0125.564014
e-mail: info.sertec@liquadrifoglio.to.it
www.sertec-engineering.it

IL DIRETTORE TECNICO:
Dott. Ing. Gianluca ODETTO

PROGETTISTA:

Dott. Ing. Domenico GABRIELE
N° 7261 T ALBO INGEGNERI
PROVINCIA DI TORINO

TIMBRO:

ORDINE DEGLI INGEGNERI DELLA PROVINCIA DI TORINO
Dott. Ing. Domenico GABRIELE
n° 7261 T

ALTRA FIGURA:

TIMBRO:

ALTRA FIGURA:

TIMBRO: