

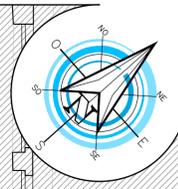
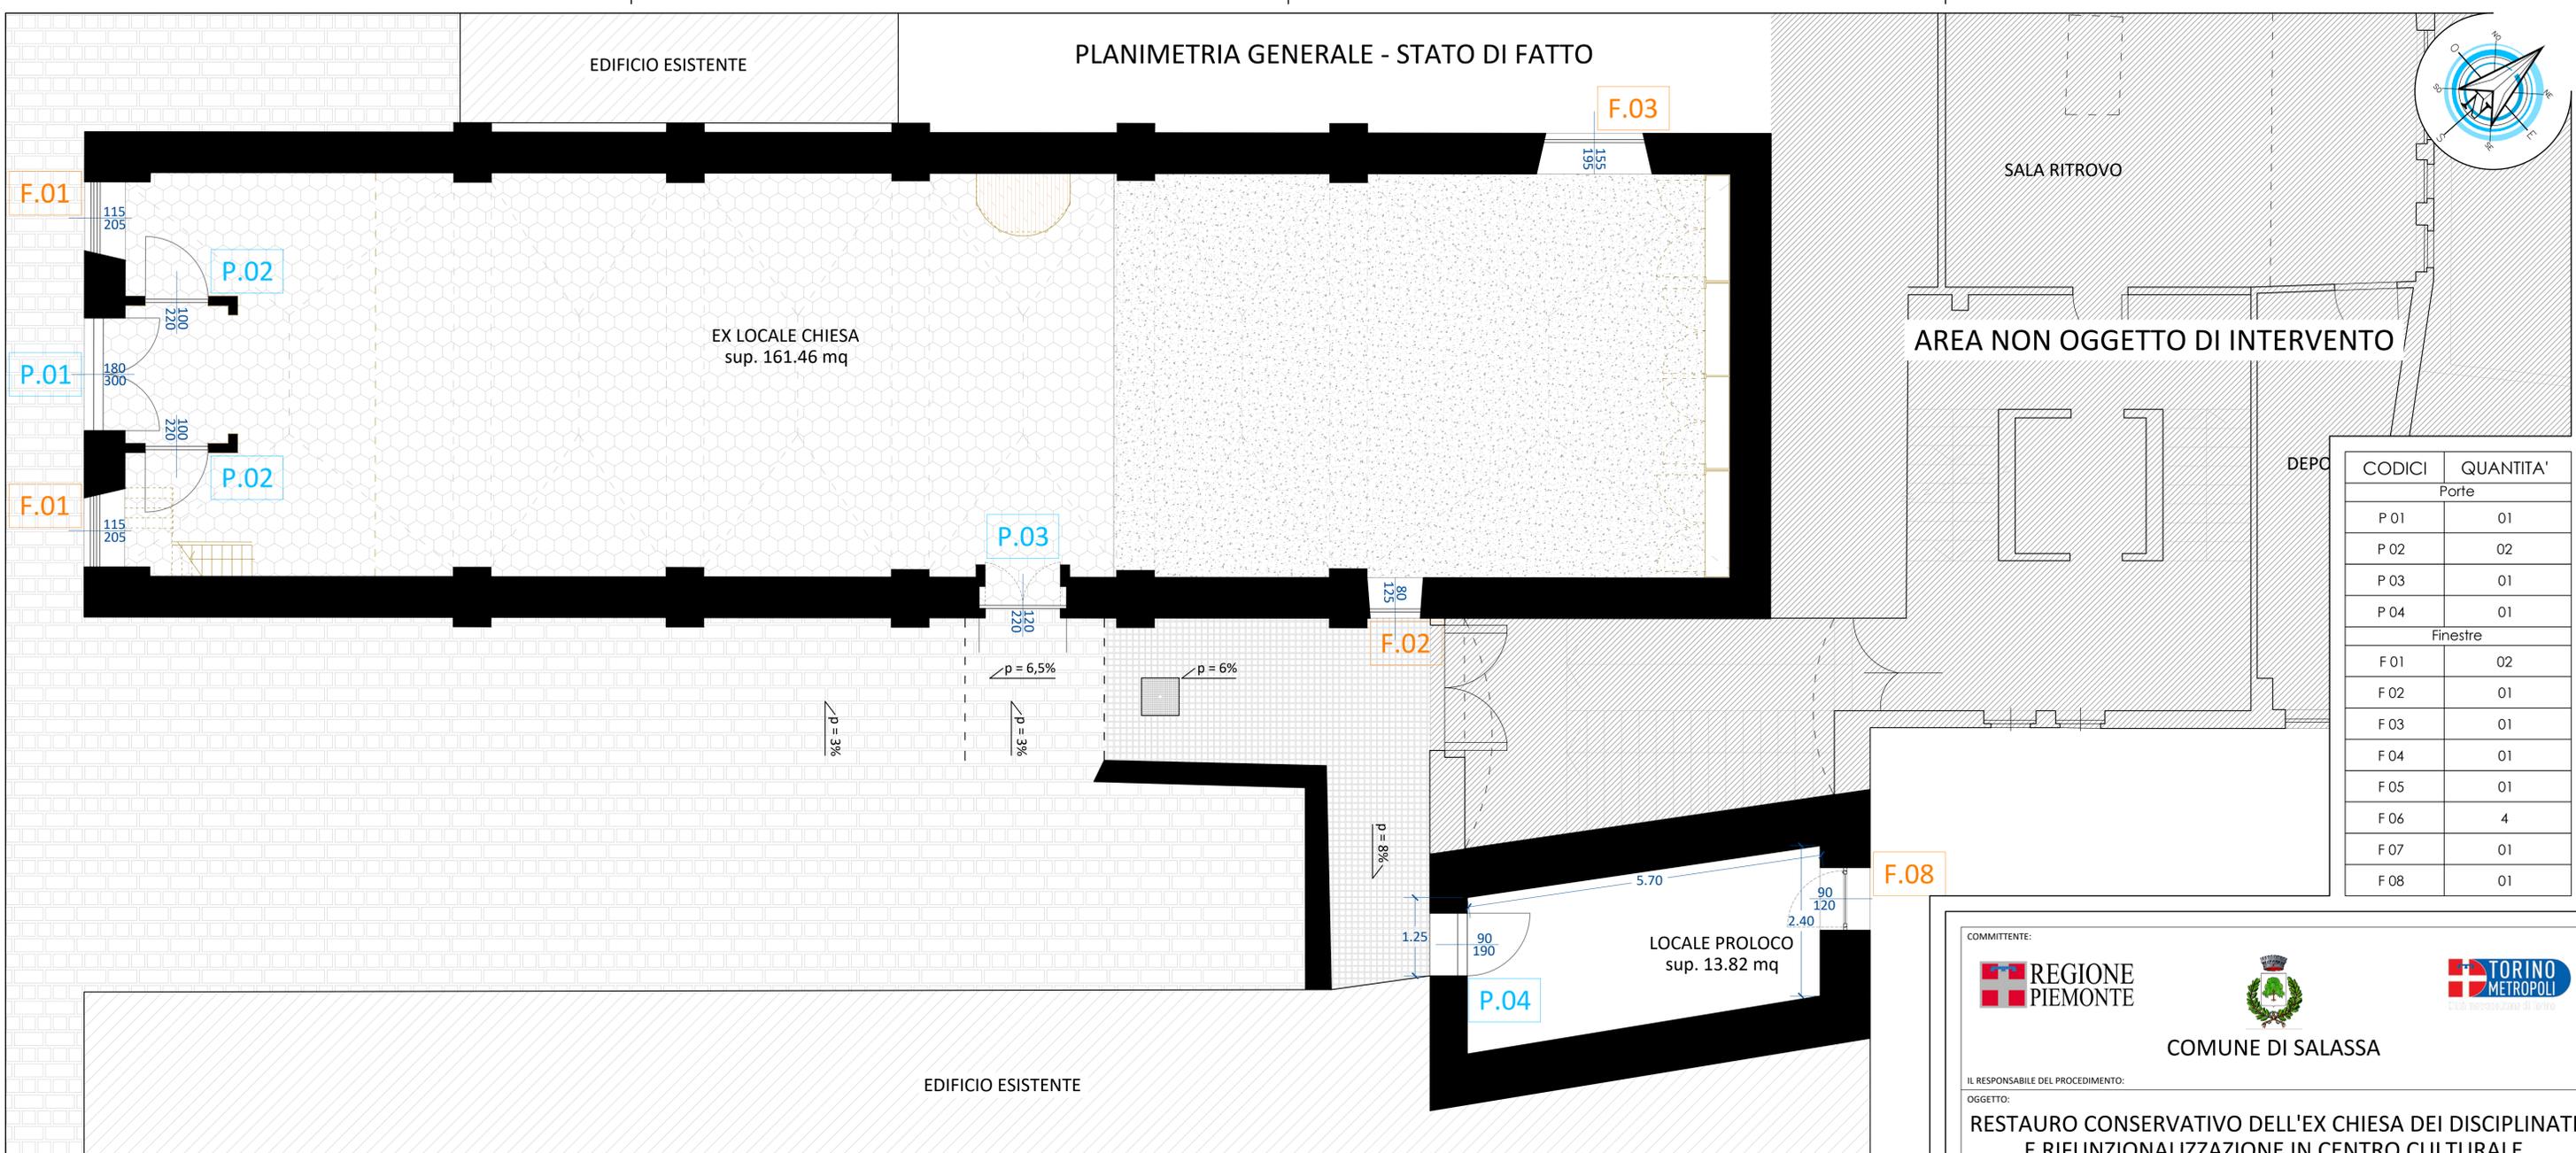


PLANIMETRIA GENERALE - STATO DI FATTO

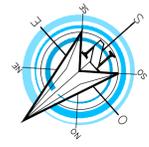

CODICI	QUANTITA'
Porte	
P 01	01
P 02	02
P 03	01
P 04	01
Finestre	
F 01	02
F 02	01
F 03	01
F 04	01
F 05	01
F 06	4
F 07	01
F 08	01

PIANTA QUOTA +5.80 m

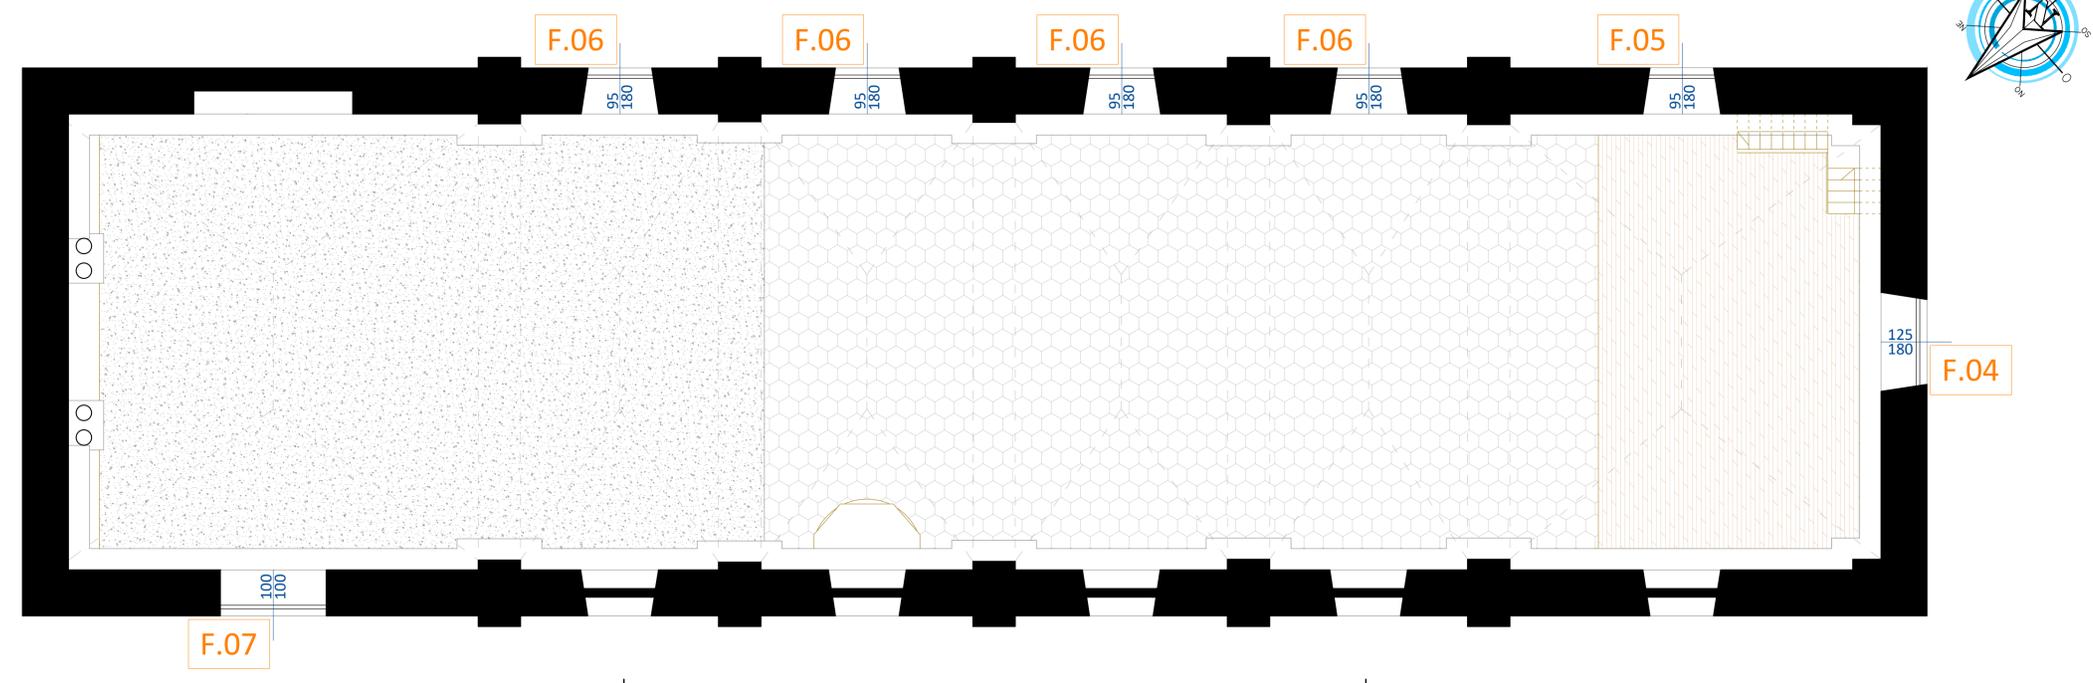

COMMITTENTE:
 REGIONE PIEMONTE
 COMUNE DI SALASSA

IL RESPONSABILE DEL PROCEDIMENTO:
 TORINO METROPOLI

OGGETTO:
RESTAURO CONSERVATIVO DELL'EX CHIESA DEI DISCIPLINATI E RIFUNZIONALIZZAZIONE IN CENTRO CULTURALE

LOCALITÀ DELL'INTERVENTO:
 COMUNE DI SALASSA, PIAZZA GUGLIELMO MARCONI, N° 05

FASE PROGETTUALE:
PROGETTO ESECUTIVO

REVISIONE	DATA	DESCRIZIONE	REDATTO	VERIFICATO	D.G.
1	AGOSTO 2021	CONSEGNA PROGETTO ESECUTIVO	F.T.	L.V.	R.S.

TITOLO:
ABACO SERRAMENTI - PIANTE STATO DI FATTO

ARCHIVIO: 4887
 FILE N°: TAV.14.15_ABACO_SERRAMENTI_STATO DI FATTO

DATA:
 Loranze, Agosto 2021

TAVOLA N°: **AR.14**

SCALA: 1:50

SERTEC
 ENGINEERING CONSULTING
 31 Strada Provinciale 222
 10010 Loranze (TO)
 TEL. 0125.1970499 FAX 0125.564014
 e-mail: info.sertec@quadrioglio.to.it
 www.sertec-engineering.it

PROGETTISTA:
 Dott. Ing. Domenico GABRIELE
 N° 7261 T ALBO INGEGNERI
 PROVINCIA DI TORINO

CO-PROGETTISTA:
 Arch. Marco DI PERNA
 N°419 ORDINE ARCHITETTI
 PROVINCIA DI BIELLA

TIMBRO:

IL DIRETTORE TECNICO:
 Dott. Ing. Giampaolo DEDTO

CO-PROGETTISTA:
 arch. Jacopo Scapinello

TIMBRO: