


SCHEMI - FINESTRE

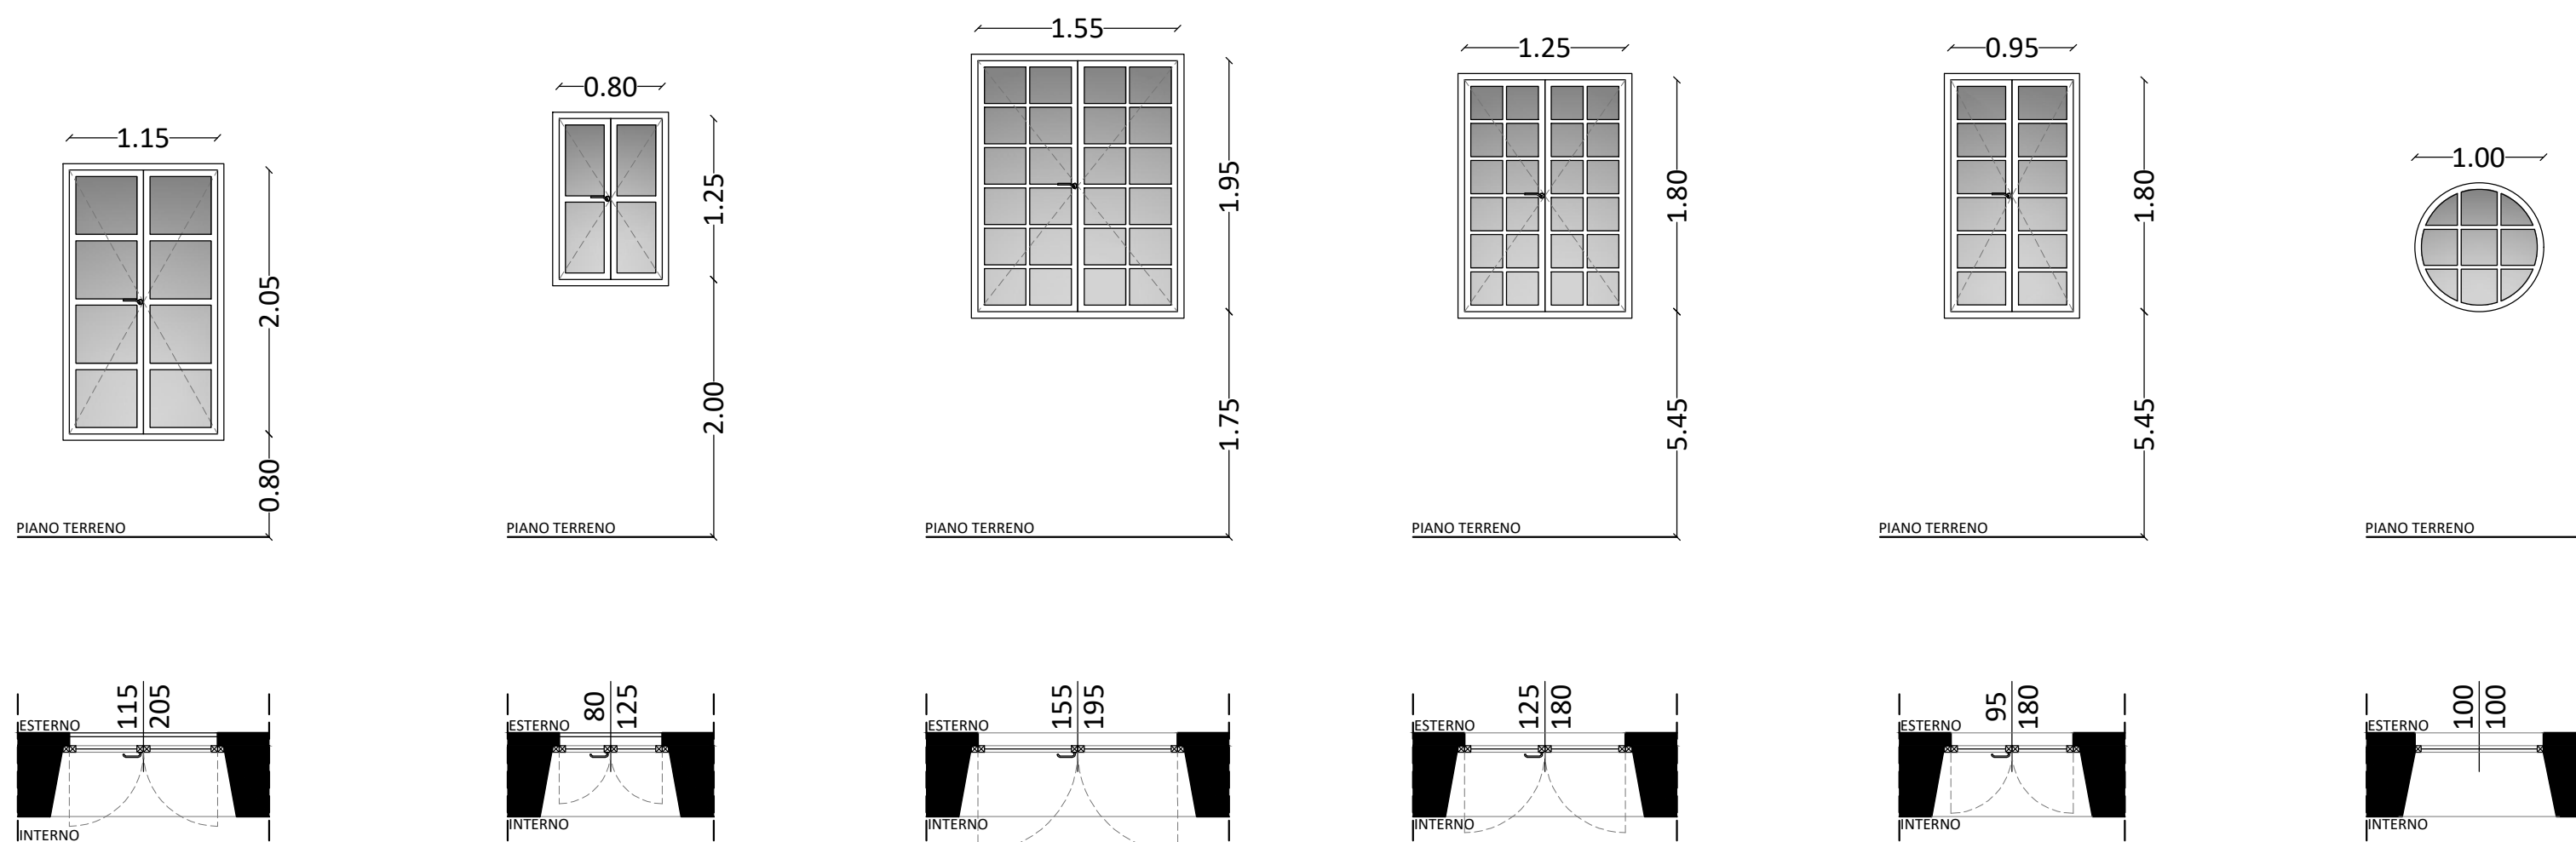

FINESTRA ESTERNA		
TIPO	F 01	2
APRIBILE (mq)	2.36	
FISSO (mq)	-	
MATERIALE	Legno tenero sp. 60 mm	
ALTEZZA DAV.	0.80	
U(W/m2K) globale	1.40	
U(W/m2K) vetro	1.00	
ISOL. ACUSTICO (dB)	42	
ACCESSORI	Maniglia semplice su lato interno, Inferriata in ferro	
APERTURA	Doppia anta semplice + vasistas	
VETRO	Vetrocamera antisfondamento	


FINESTRA ESTERNA		
TIPO	F 02	1
APRIBILE (mq)	1.00	
FISSO (mq)	-	
MATERIALE	Legno tenero sp. 60 mm	
ALTEZZA DAV.	2.00	
U(W/m2K) globale	1.40	
U(W/m2K) vetro	1.00	
ISOL. ACUSTICO (dB)	42	
ACCESSORI	Maniglia semplice su lato interno, Inferriata in ferro	
APERTURA	Doppia anta semplice + vasistas	
VETRO	Vetrocamera antisfondamento	

FINESTRA ESTERNA		
TIPO	F 03	1
APRIBILE (mq)	3.02	
FISSO (mq)	-	
MATERIALE	Legno tenero sp. 60 mm	
ALTEZZA DAV.	1.75	
U(W/m2K) globale	1.40	
U(W/m2K) vetro	1.00	
ISOL. ACUSTICO (dB)	42	
ACCESSORI	Maniglia semplice su lato interno	
APERTURA	Doppia anta semplice + vasistas	
VETRO	Vetrocamera antisfondamento	

FINESTRA ESTERNA		
TIPO	F 04	1
APRIBILE (mq)	2.25	
FISSO (mq)	-	
MATERIALE	Legno tenero sp. 60 mm	
ALTEZZA DAV.	5.45	
U(W/m2K) globale	1.40	
U(W/m2K) vetro	1.00	
ISOL. ACUSTICO (dB)	42	
ACCESSORI	Maniglia semplice su lato interno	
APERTURA	Doppia anta semplice	
VETRO	Vetrocamera antisfondamento	

FINESTRA ESTERNA		
TIPO	F 05	5
APRIBILE (mq)	1.71	
FISSO (mq)	-	
MATERIALE	Legno tenero sp. 60 mm	
ALTEZZA DAV.	5.45	
U(W/m2K) globale	1.40	
U(W/m2K) vetro	1.00	
ISOL. ACUSTICO (dB)	42	
ACCESSORI	Maniglia semplice su lato interno	
APERTURA	Doppia anta semplice	
VETRO	Vetrocamera antisfondamento	


FINESTRA ESTERNA		
TIPO	F 06	1
APRIBILE (mq)	-	
FISSO (mq)	0.79	
MATERIALE	Legno tenero sp. 60 mm	
ALTEZZA DAV.	5.60	
U(W/m2K) globale	1.40	
U(W/m2K) vetro	1.00	
ISOL. ACUSTICO (dB)	42	
ACCESSORI	-	
APERTURA	-	
VETRO	Vetrocamera antisfondamento	

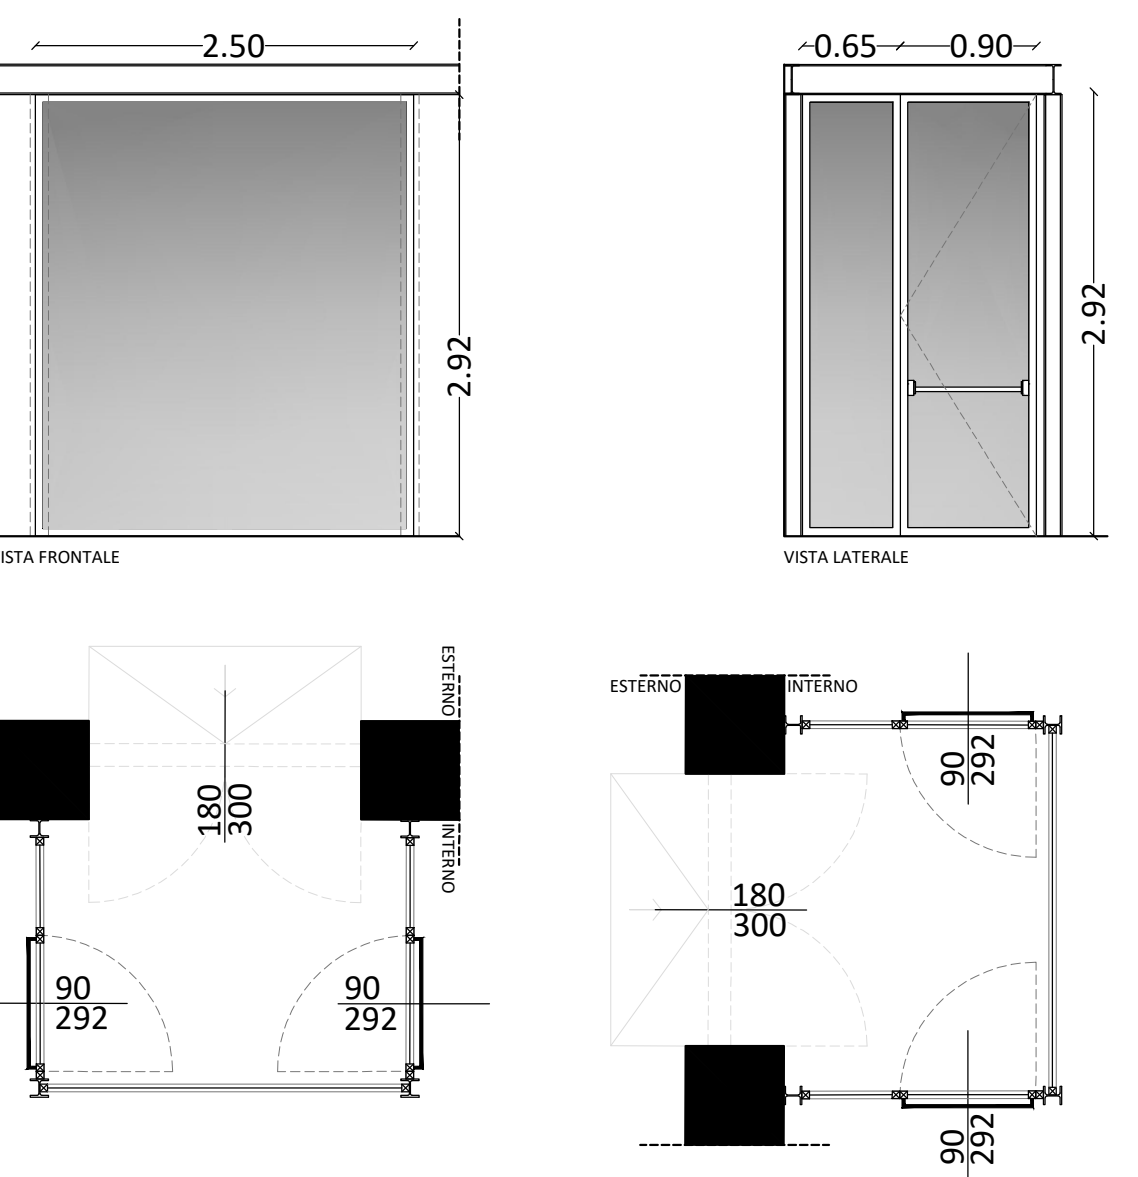

BUSSOLA INGRESSO PRINCIPALE		
TIPO	B 01	1
APRIBILE (mq)	-	
FISSO (mq)	7.30	
MATERIALE	Alluminio	
ALTEZZA DAV.	n.d.	
U(W/m2K) globale	1.40	
U(W/m2K) vetro	1.00	
ISOL. ACUSTICO (dB)	42	
ACCESSORI	-	
APERTURA	-	
VETRO	Vetrocamera antisfondamento	

BUSSOLA INGRESSO PRINCIPALE		
TIPO	B 01	2
APRIBILE (mq)	2.63*2	
FISSO (mq)	1.3*2	
MATERIALE	Alluminio	
ALTEZZA DAV.	n.d.	
U(W/m2K) globale	1.40	
U(W/m2K) vetro	1.00	
ISOL. ACUSTICO (dB)	42	
ACCESSORI	Maniglione antipatico su lato interno + serratura	
APERTURA	Anta semplice	
VETRO	Vetrocamera antisfondamento	

SCHEMI - PORTE

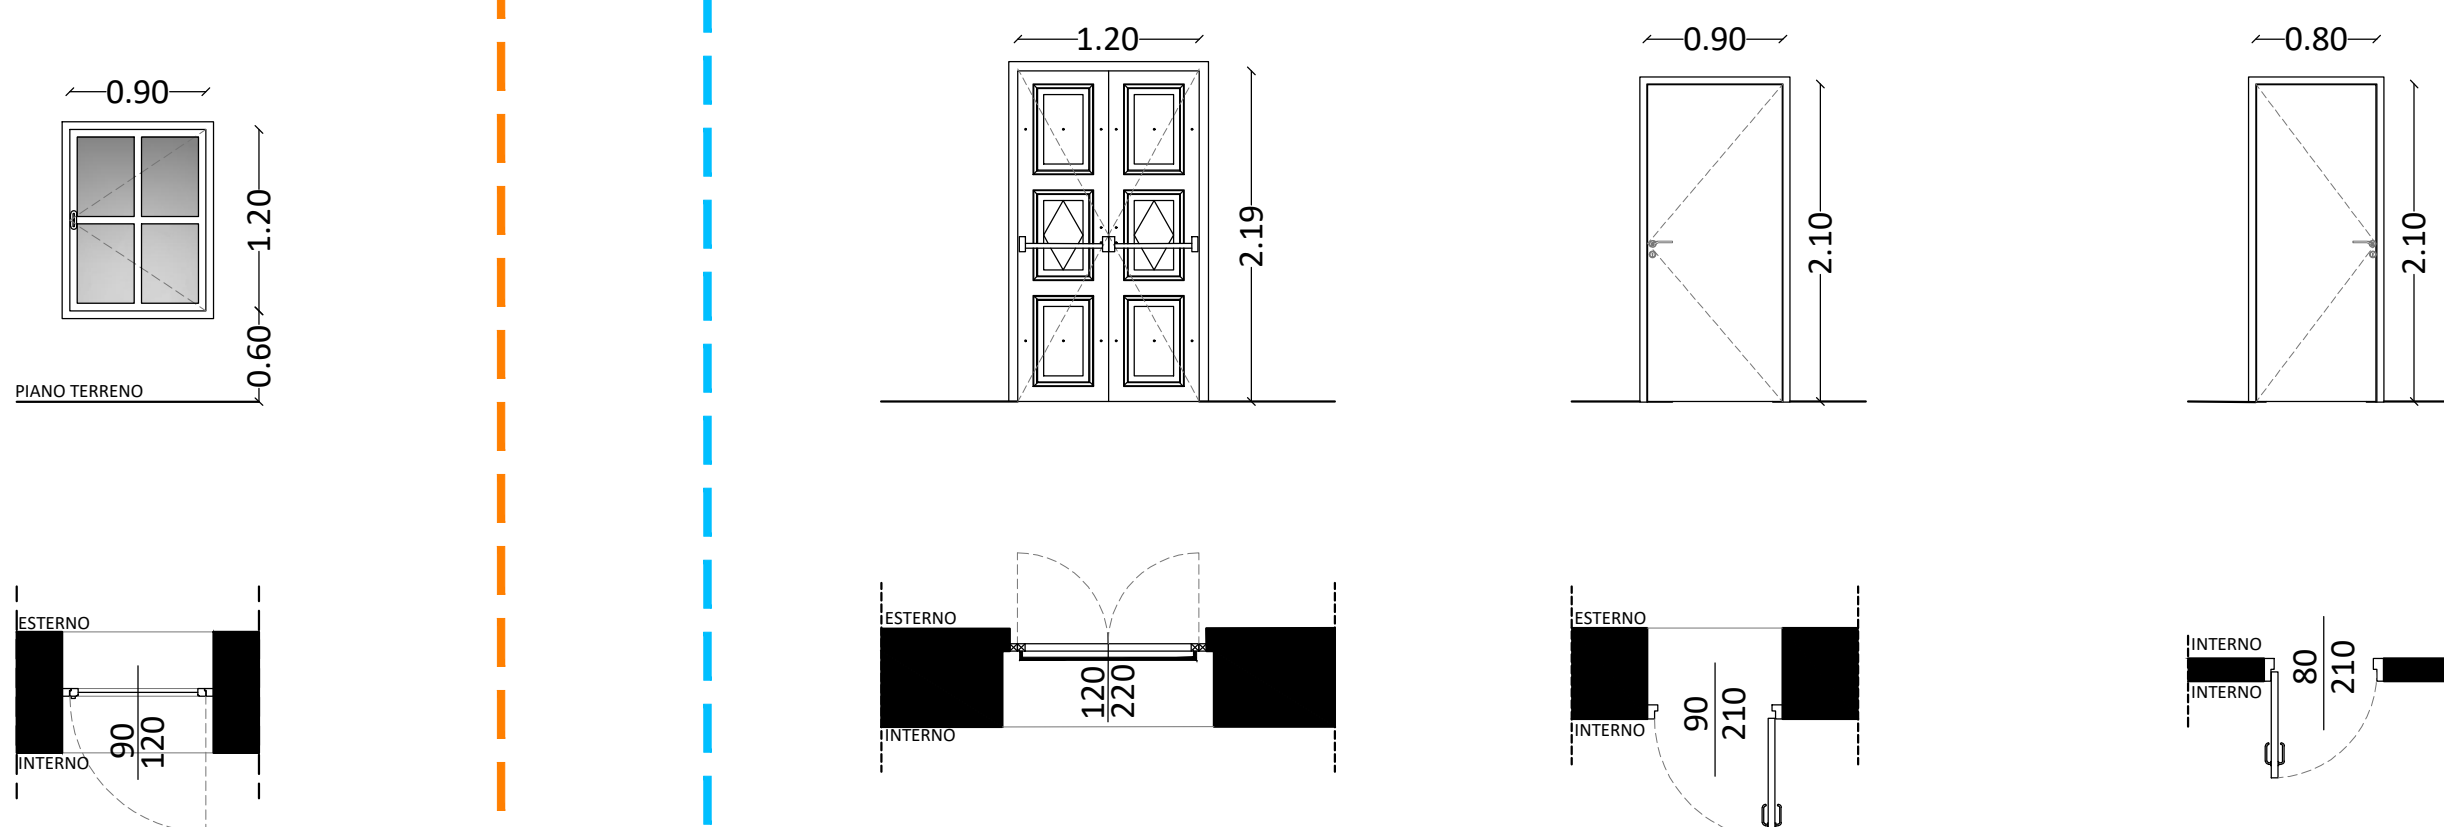

FINESTRA ESTERNA		
TIPO	F 07	1
APRIBILE (mq)	1.08	
FISSO (mq)	-	
MATERIALE	Legno	
ALTEZZA DAV.	0.60	
U(W/m2K) globale	-	
U(W/m2K) vetro	1.00	
ISOL. ACUSTICO (dB)	42	
ACCESSORI	Maniglia semplice su lato interno	
APERTURA	Anta semplice	
VETRO	Vetrocamera antisfondamento	

PORTA USCITA EMERGENZA		
TIPO	P 01	1
APRIBILE (mq)	2.64	
FISSO (mq)	-	
MATERIALE	Legno tenero sp. 60 mm	
ALTEZZA DAV.	n.d.	
U(W/m2K) globale	-	
U(W/m2K) vetro	-	
ISOL. ACUSTICO (dB)	42	
ACCESSORI	Maniglione antipatico su lato interno + serratura	
APERTURA	Anta semplice	

PORTA INGRESSO		
TIPO	P 02	1
APRIBILE (mq)	1.89	
FISSO (mq)	-	
MATERIALE	Legno tenero sp. 60 mm	
ALTEZZA DAV.	n.d.	
U(W/m2K) globale	-	
U(W/m2K) vetro	-	
ISOL. ACUSTICO (dB)	42	
ACCESSORI	Maniglia semplice con serratura su lato esterno e maniglione antipatico lato interno	
APERTURA	Doppia anta	

PORTA INTERNA		
TIPO	P 03	4
APRIBILE (mq)	1.68	
FISSO (mq)	-	
MATERIALE	Legno tenero sp. 60 mm	
ALTEZZA DAV.	n.d.	
U(W/m2K) globale	-	
U(W/m2K) vetro	-	
ISOL. ACUSTICO (dB)	42	
ACCESSORI	Maniglia semplice su lato interno ed esterno + serratura	
APERTURA	Anta semplice	

NOTA: Le dimensioni indicate dei serramenti dovranno essere rilevate dall'impresa ed eventuali discostamenti dalle misure indicate in progetto saranno da intendersi compensati a corpo nell'appalto

SCHEMI - BUSSOLE

COMMITTENTE:	
COMUNE DI SALASSA	
IL RESPONSABILE DEL PROCEDIMENTO:	
OGGETTO:	
RESTAURO CONSERVATIVO DELL'EX CHIESA DEI DISCIPLINATI E RIFUNZIONALIZZAZIONE IN CENTRO CULTURALE	
LOCALITÀ DELL'INTERVENTO:	
COMUNE DI SALASSA, PIAZZA GUGLIELMO MARCONI, N° 05	
FASE PROGETTUALE:	
PROGETTO ESECUTIVO	
<table><tr><td>8</td><td>-</td><td>-</td><td>-</td><td>-</td><td>-</td></tr><tr><td>7</td><td>-</td><td>-</td><td>-</td><td>-</td><td>-</td></tr><tr><td>6</td><td>-</td><td>-</td><td>-</td><td>-</td><td>-</td></tr><tr><td>5</td><td>-</td><td>-</td><td>-</td><td>-</td><td>-</td></tr><tr><td>4</td><td>-</td><td>-</td><td>-</td><td>-</td><td>-</td></tr><tr><td>3</td><td>-</td><td>-</td><td>-</td><td>-</td><td>-</td></tr><tr><td>2</td><td>-</td><td>-</td><td>-</td><td>-</td><td>-</td></tr><tr><td>1</td><td>AGOSTO 2021</td><td>CONSEGNA PROGETTO ESECUTIVO</td><td>F.T.</td><td>L.V.</td><td>D.G.</td></tr><tr><td>REVISIONE</td><td>DATA</td><td>DESCRIZIONE</td><td>REDATTO</td><td>VERIFICATO</td><td>RIESAMINATO</td></tr></table>				8	-	-	-	-	-	7	-	-	-	-	-	6	-	-	-	-	-	5	-	-	-	-	-	4	-	-	-	-	-	3	-	-	-	-	-	2	-	-	-	-	-	1	AGOSTO 2021	CONSEGNA PROGETTO ESECUTIVO	F.T.	L.V.	D.G.	REVISIONE	DATA	DESCRIZIONE	REDATTO	VERIFICATO	RIESAMINATO
8	-	-	-	-	-	
7	-	-	-	-	-	
6	-	-	-	-	-	
5	-	-	-	-	-	
4	-	-	-	-	-	
3	-	-	-	-	-	
2	-	-	-	-	-	
1	AGOSTO 2021	CONSEGNA PROGETTO ESECUTIVO	F.T.	L.V.	D.G.	
REVISIONE	DATA	DESCRIZIONE	REDATTO	VERIFICATO	RIESAMINATO	
TITOLO:		ARCHIVIO: FILE N°:	
ABACO SERRAMENTI - SCHEMI		4887	
PROGETTO		TAV. AR. 16.17 - ABACO SERRAMENTI - PROGETTO	
DATA:		Loranzè, Agosto 2021	
TAVOLA N°		AR.17	
SCALA:		1:50	
   		PROGETTISTA:	
Dott. Ing. Domenico GABRIELE		N° 7261 T ALBO INGEGNERI	
PROVINCIA DI TORINO		CO-PROGETTISTA:	
Arch. Marco DI PERNA		N° 419 ORDINE ARCHITETTI	
PROVINCIA DI BIELLA		TIMBRO:	
		CO-PROGETTISTA:	
arch. Jacopo Scapinello		TIMBRO:	
