



SCHEMI - FINESTRE

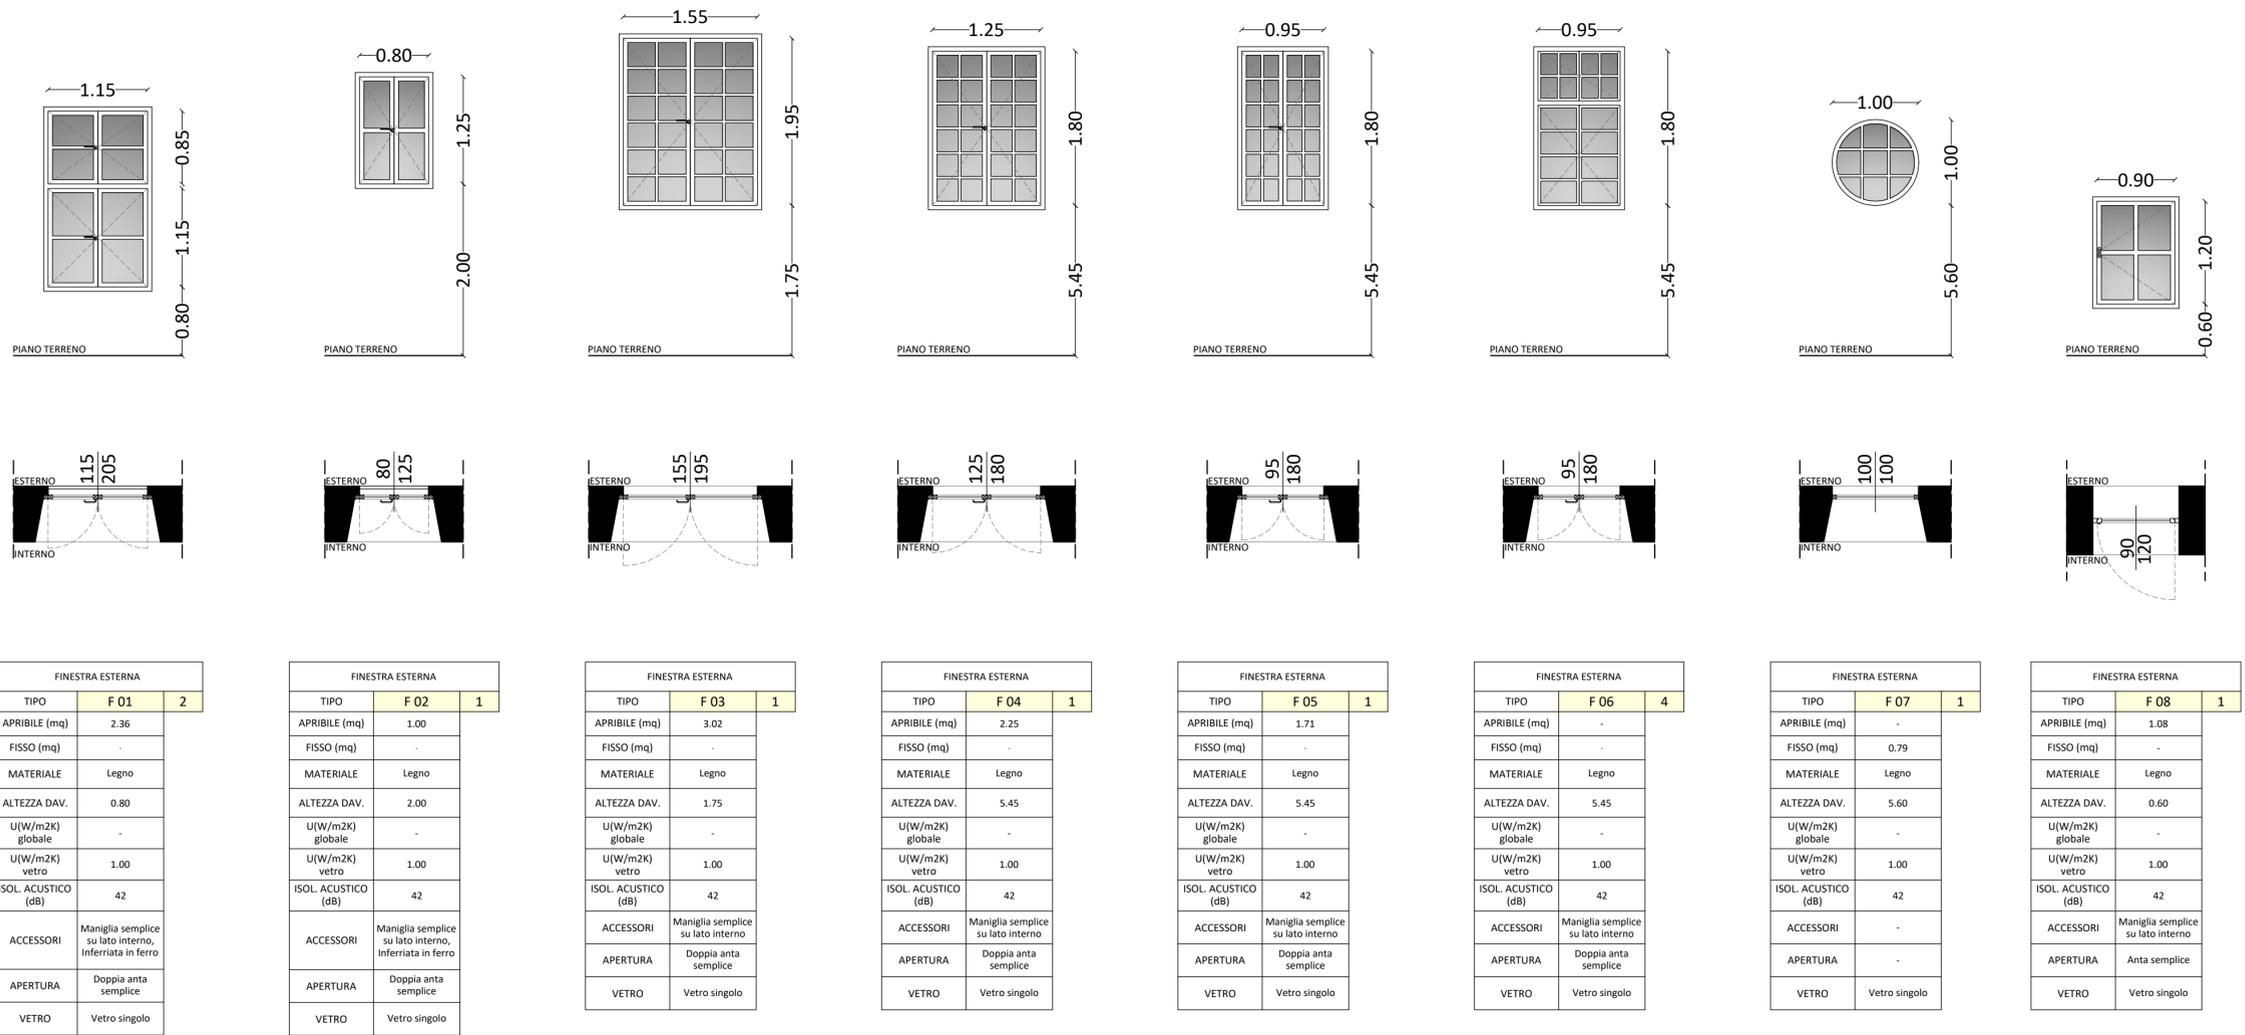

SCHEMI - PORTE

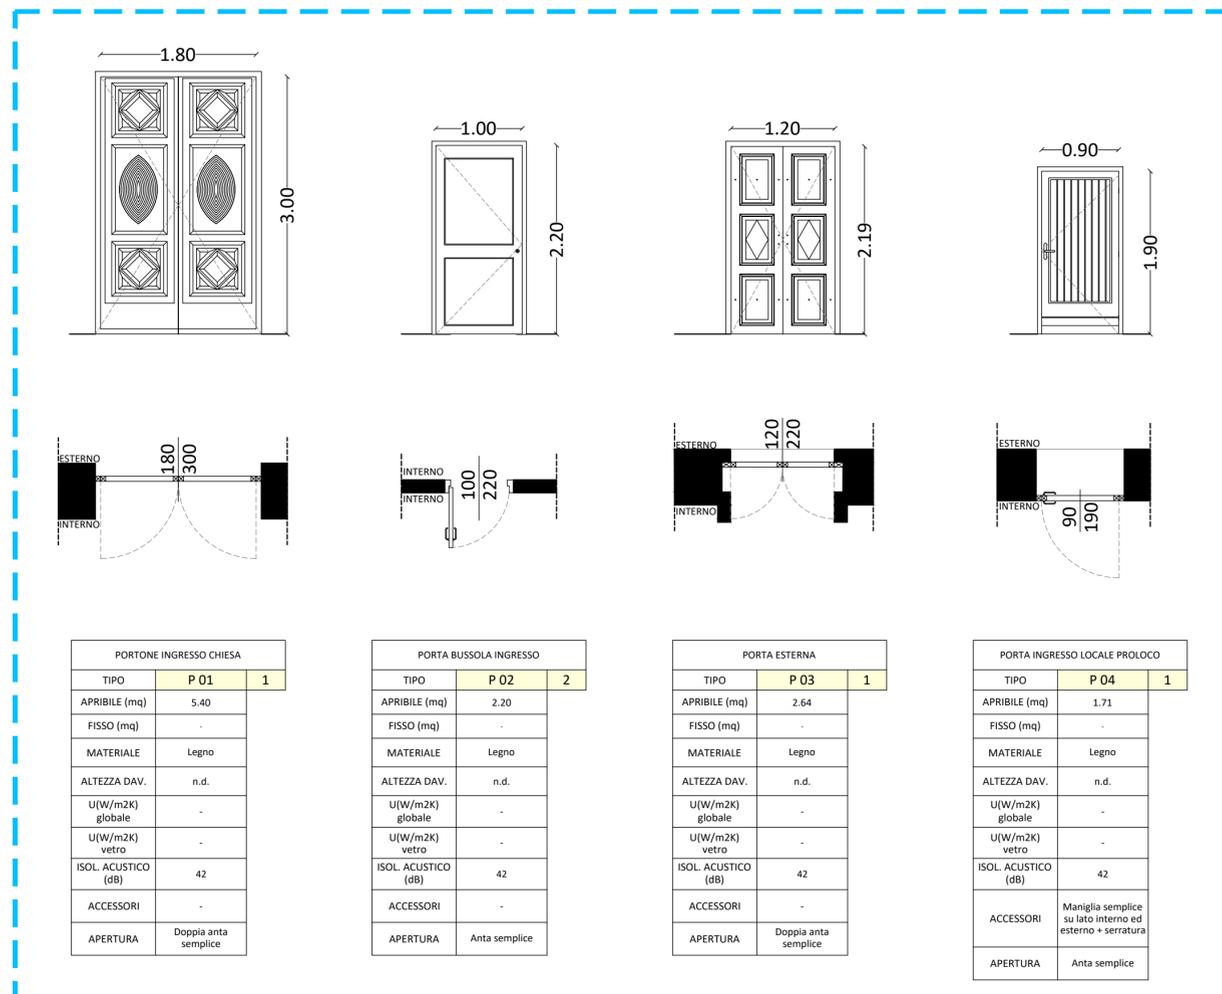

COMMITTENTE:



COMUNE DI SALASSA

IL RESPONSABILE DEL PROCEDIMENTO:

OGGETTO:

RESTAURO CONSERVATIVO DELL'EX CHIESA DEI DISCIPLINATI E RIFUNZIONALIZZAZIONE IN CENTRO CULTURALE

LOCALITÀ DELL'INTERVENTO:

COMUNE DI SALASSA, PIAZZA GUGLIELMO MARCONI, N° 05

FASE PROGETTUALE:

PROGETTO ESECUTIVO

REVISIONE	DATA	DESCRIZIONE	REDATTO	VERIFICATO	RIESAMINATO
8	-	-	-	-	-
7	-	-	-	-	-
6	-	-	-	-	-
5	-	-	-	-	-
4	-	-	-	-	-
3	-	-	-	-	-
2	-	-	-	-	-
1	AGOSTO 2021	CONSEGNA PROGETTO ESECUTIVO	F.T.	L.V.	D.G.

TITOLO:

ABACO SERRAMENTI - SCHEMI STATO DI FATTO

ARCHIVIO:

4887

FILE N°:

TAV. AR.15_ABACO SERRAMENTI - STATO DI FATTO

DATA:

Loranzè, Agosto 2021

TAVOLA N°

AR.15

SCALA:

1:50



SERTEC s.r.l.
ENGINEERING CONSULTING

31 Strada Provinciale 222
10010 Loranzè (TO)
TEL. 0125.1970499 FAX 0125.564014
e-mail:
info.sertec@ilquadrifoglio.to.it
www.sertec-engineering.it

IL DIRETTORE TECNICO:
Dott. Ing. Gianluca QDETTO

PROGETTISTA:

Dott. Ing. Domenico GABRIELE
N° 7261 T ALBO INGEGNERI
PROVINCIA DI TORINO

TIMBRO:



CO-PROGETTISTA:

Arch. Marco Di PERNA
N°419 ORDINE ARCHITETTI
PROVINCIA DI BIELLA

CO-PROGETTISTA:

arch. Jacopo Scapinello

TIMBRO:



TIMBRO:

