


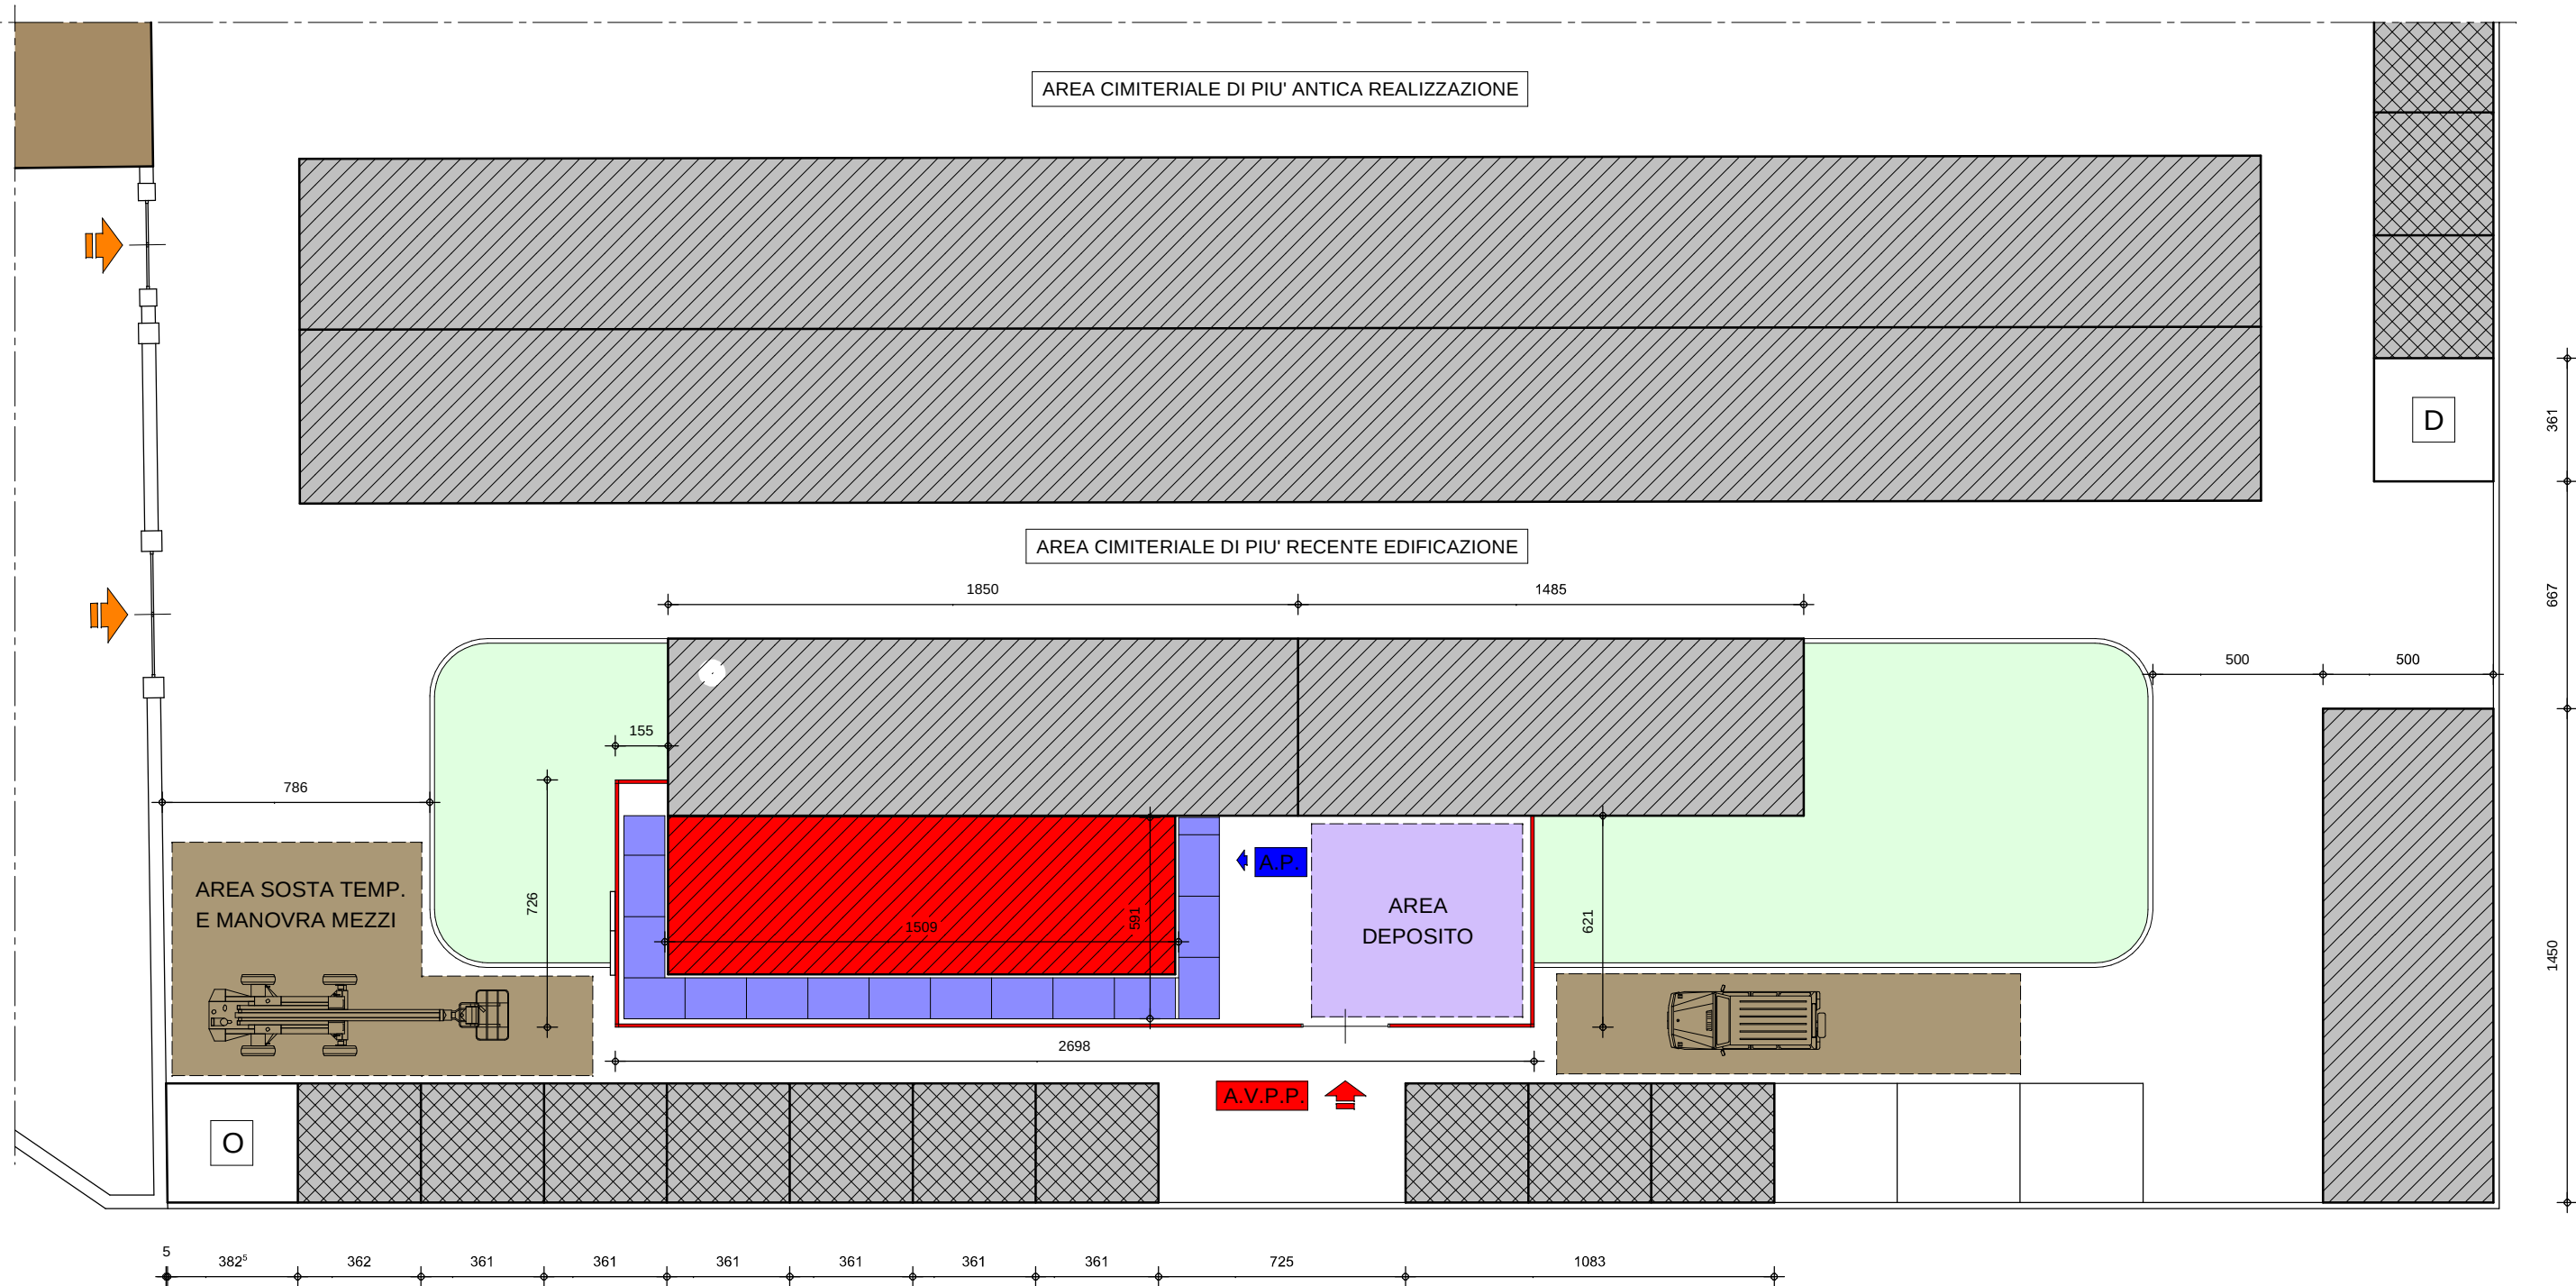

PROGETTO: PLANIMETRIA RIPIORTANTE L'ORGANIZZAZIONE DEL CANTIERE - SCALA 1:200