INDIVIDUAZIONE DELL'AREA DI INTERVENTO SU PRG COMUNALE

scala 1:1.000

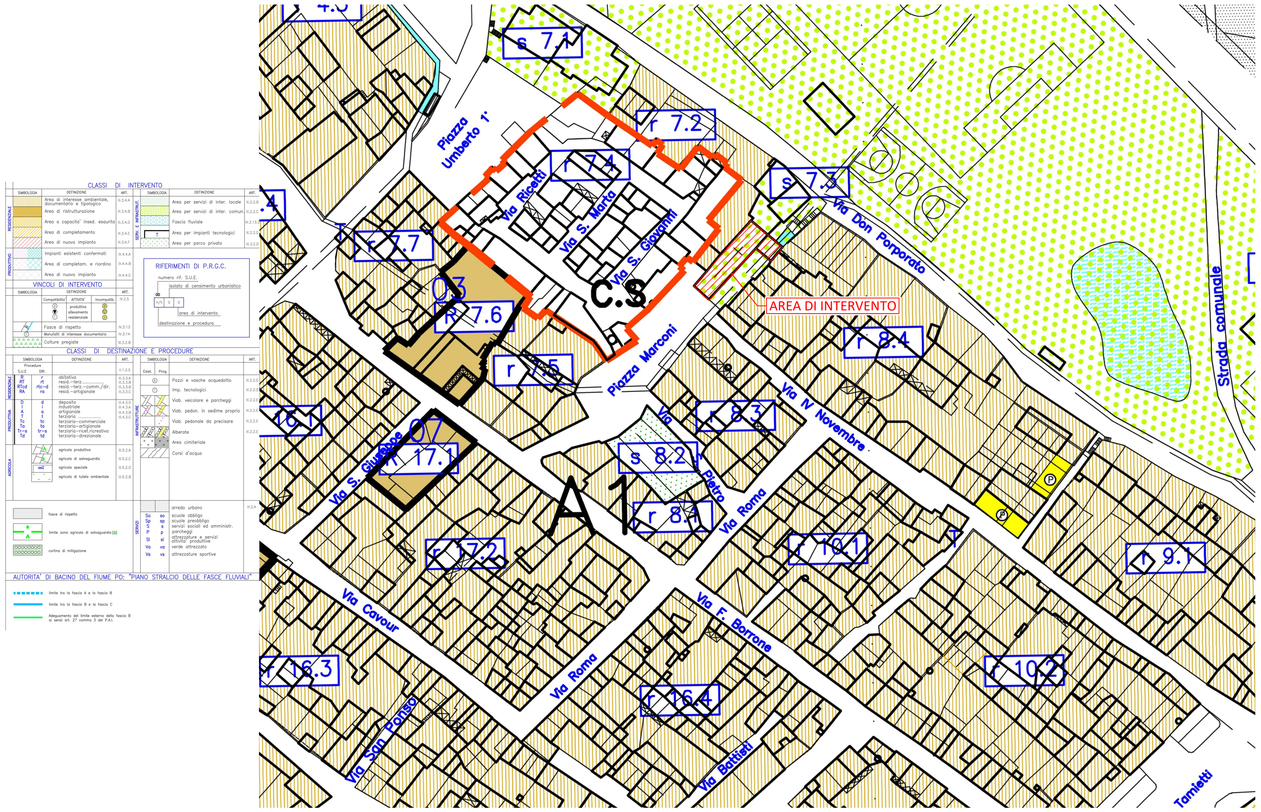

INDIVIDUAZIONE DELL'AREA DI INTERVENTO SU CATASTALE - Foglio 5, part. 1000 - P

scala 1:500

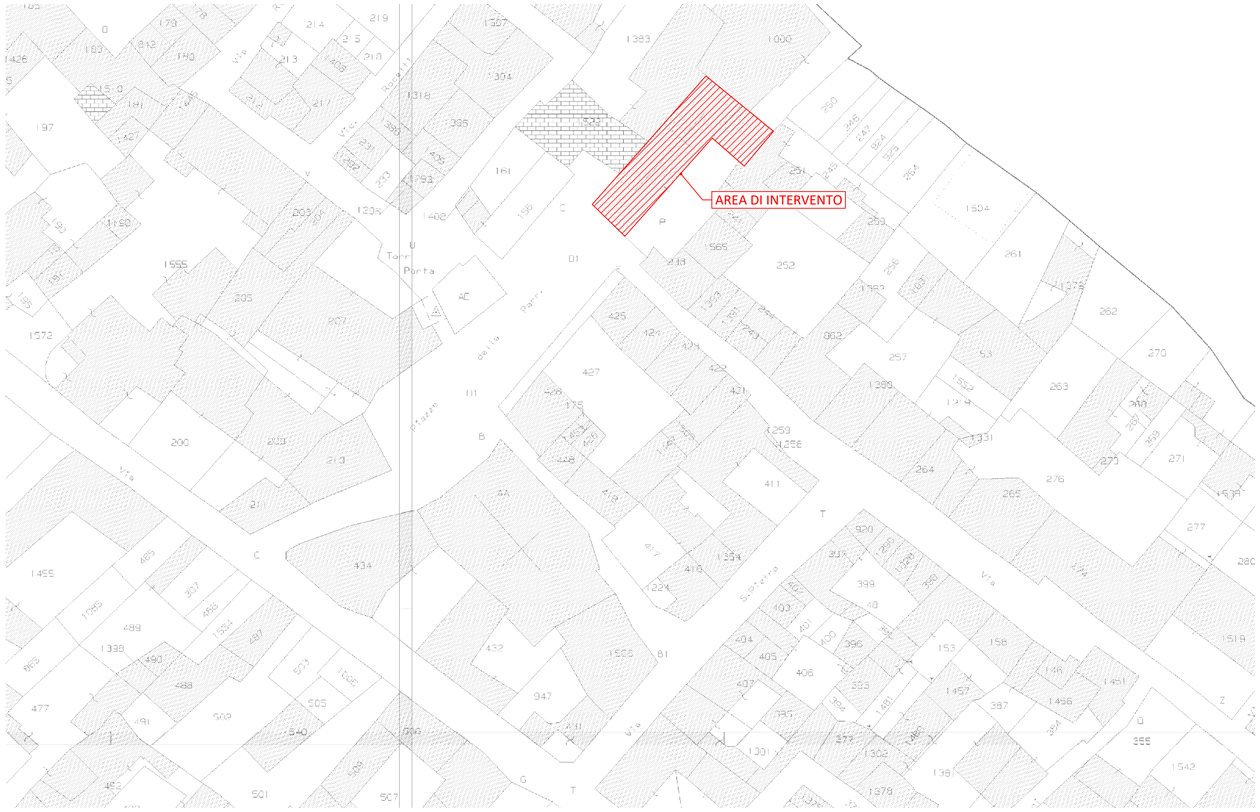

INDIVIDUAZIONE DELL'AREA DI INTERVENTO SU CARTA TECNICA REGIONALE C.T.R. - Sezione 135010

scala 1:10.000

INDIVIDUAZIONE DELL'AREA DI INTERVENTO SU CARTA TECNICA PROVINCIALE C.T.P. - Elemento 135013

scala 1:5.000

COMMITTENTE:

REGIONE PIEMONTE — COMUNE DI SALASSA — TORINO METROPOLI

IL RESPONSABILE DEL PROCEDIMENTO:

OGGETTO:

RESTAURO CONSERVATIVO DELL'EX CHIESA DEI DISCIPLINATI E RIFUNZIONALIZZAZIONE IN CENTRO CULTURALE

LOCALITÀ DELL'INTERVENTO:

COMUNE DI SALASSA, PIAZZA GUGLIELMO MARCONI, N° 05

FASE PROGETTUALE:

PROGETTO ESECUTIVO

REVISIONE	DATA	DESCRIZIONE	REDATTO	VERIFICATO	RIESAMINATO
8	-	-	-	-	-
7	-	-	-	-	-
6	-	-	-	-	-
5	-	-	-	-	-
4	-	-	-	-	-
3	-	-	-	-	-
2	-	-	-	-	-
1	AGOSTO 2021	CONSEGNA PROGETTO ESECUTIVO	F.R.	L.V.	D.G.

TITOLO:

INQUADRAMENTO GENERALE

ARCHIVIO: 4887

FILE N°: TAV.AR.01_INQUADRAMENTO GENERALE

DATA: Loranzè, Agosto 2021

TAVOLA N° AR.01

SCALA: VARIE

SERTEC SINCE 1968 ENGINEERING CONSULTING — ISO 9001 CERTIFICATO IT259049 — FIDIC — oice

SERTEC s.r.l.
ENGINEERING CONSULTING
31 Strada Provinciale 222
10010 Loranzè (TO)
TEL. 0125.1970499 FAX 0125.564014
e-mail:
info.sertec@liquadrifoglio.to.it
www.sertec-engineering.it

IL DIRETTORE TECNICO:
Dott. Ing. Gianluca ODETTO

PROGETTISTA:
Dott. Ing. Domenico GABRIELE
N° 7261 T ALBO INGEGNERI
PROVINCIA DI TORINO

TIMBRO: ORDINE DEGLI INGEGNERI DELLA PROVINCIA DI TORINO — Dott. Ing. Domenico GABRIELE n° 7261 T

CO-PROGETTISTA:
Arch. Marco DI PERNA
N°419 ORDINE ARCHITETTI
PROVINCIA DI BIELLA

TIMBRO: ORDINE DEGLI ARCHITETTI PIANIFICATORI, PAESAGGISTI E CONSERVATORI DELLA PROVINCIA DI BIELLA — sezione Architetto n° 419 — Arch. MARCO DI PERNA

CO-PROGETTISTA:
arch. Jacopo Scapinello

TIMBRO: