



OGGETTO

Riqualificazione energetica della Scuola Elementare di Piazza Umberto I

PROGETTO ESECUTIVO

ELABORATO

INQUADRAMENTO GENERALE INTERVENTO

PROGETTO

STUDIO TECNICO ing. VOTTERO Luigi
Via Dell'Industria n° 14 - 10070 Villanova Canavese (TO)
Tel. +39.333.4090748 - Fax +39.011.19823835
E-mail: info@studioingvottero.it
E-mail certificata (PEC): info@pec.studioingvottero.it
Iscr. n° 9452 N Ordine degli Ingegneri della Provincia di Torino
C.F. VTTLGU73S28G722M - P.IVA 10087290010

PROPRIETÀ

COMUNE DI SALASSA
Piazza Umberto I n° 5 - 10080 Salassa (TO)
Tel. +39.0124.36145 - Fax +39.0124.36195
E-mail: tecnico@comune.salassa.to.it
E-mail certificata (PEC): tecnico.comune.salassa@pec.it
C.F. 83501810010 - P.IVA 03702990015


Ing. VOTTERO Luigi

Il Responsabile del Procedimento
Geom. PEZZENDA Flavio Martino


Rev.	Modifiche	Data	Disegnato	Approvato	Nome File
00	Prima emissione	14/06/2016	A.M.	L.V.	ESF_SE-SAL_RE.01
					Scala

					Elaborato
					RE.01

Questo elaborato è di proprietà dello Studio Tecnico ing. VOTTERO Luigi. Qualsiasi divulgazione o riproduzione, anche parziale, deve essere espressamente autorizzata.

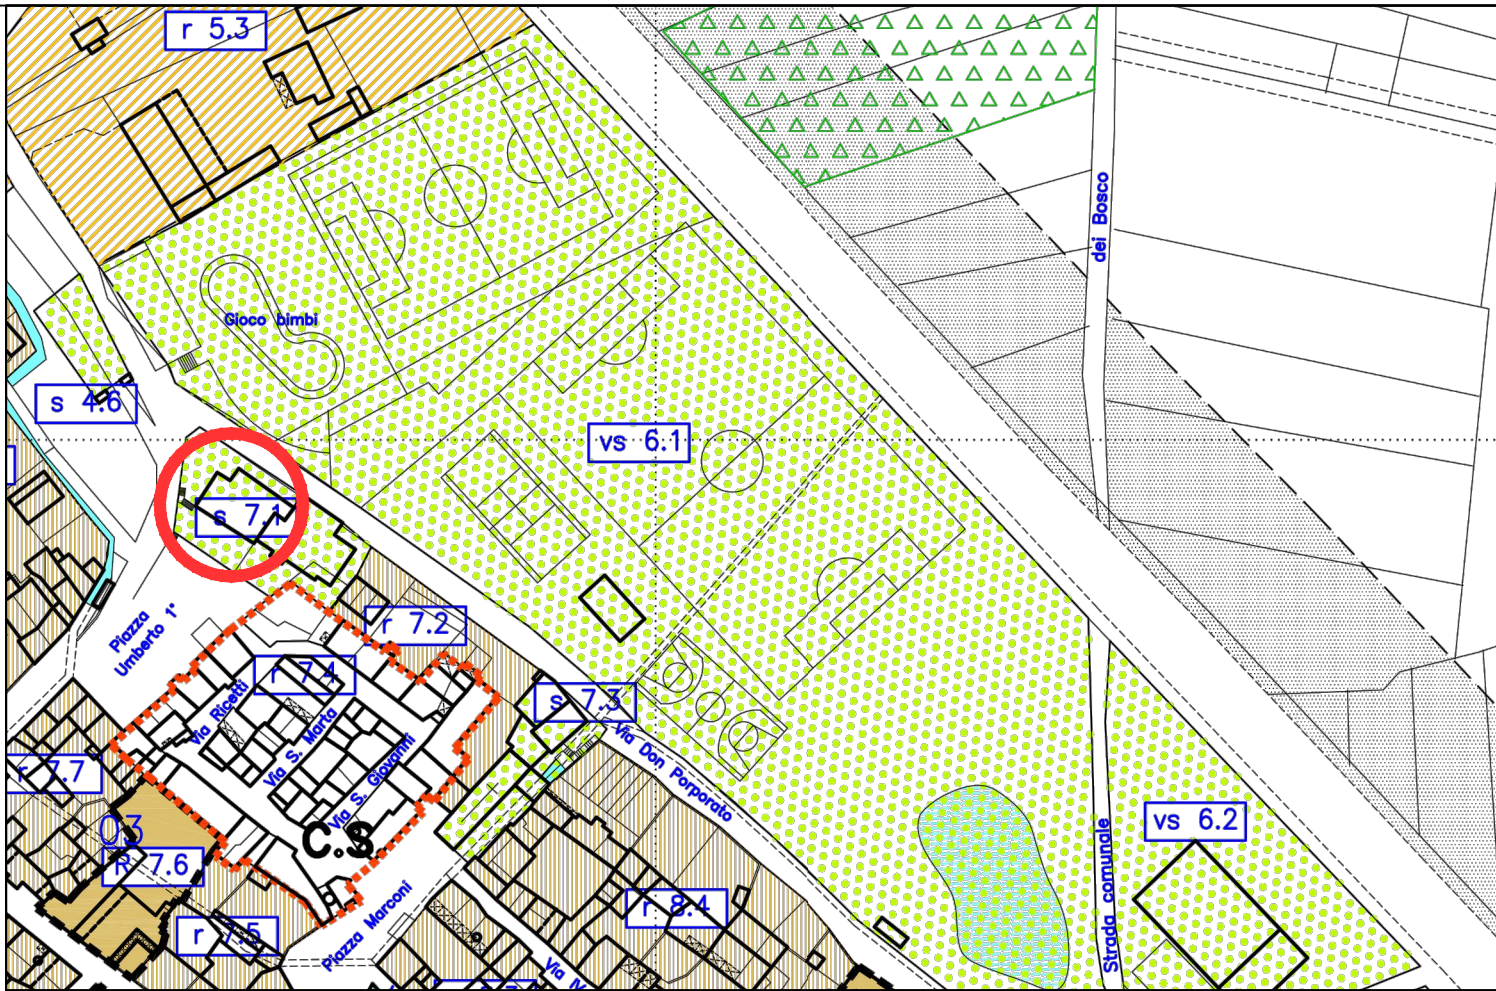

ESTRATTO DI P.R.G.C. Area per servizi di inter. comun. - s 7.1 Scala 1:2000

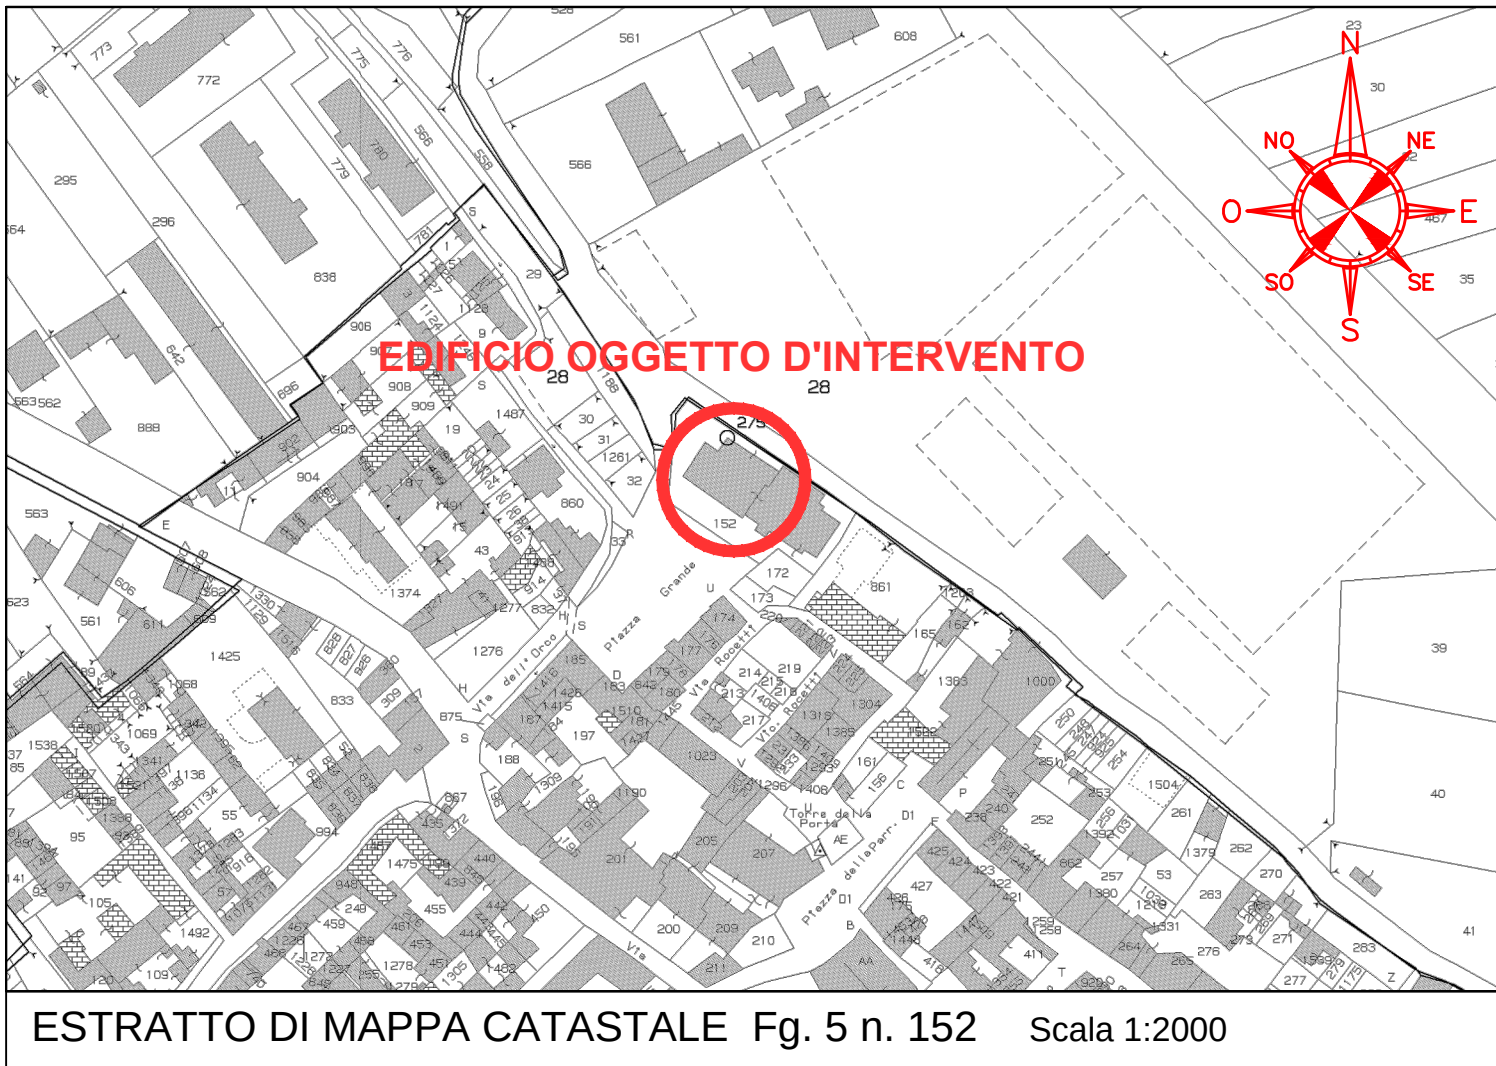

ESTRATTO DI MAPPA CATASTALE Fg. 5 n. 152 Scala 1:2000

VEDUTA AEREA

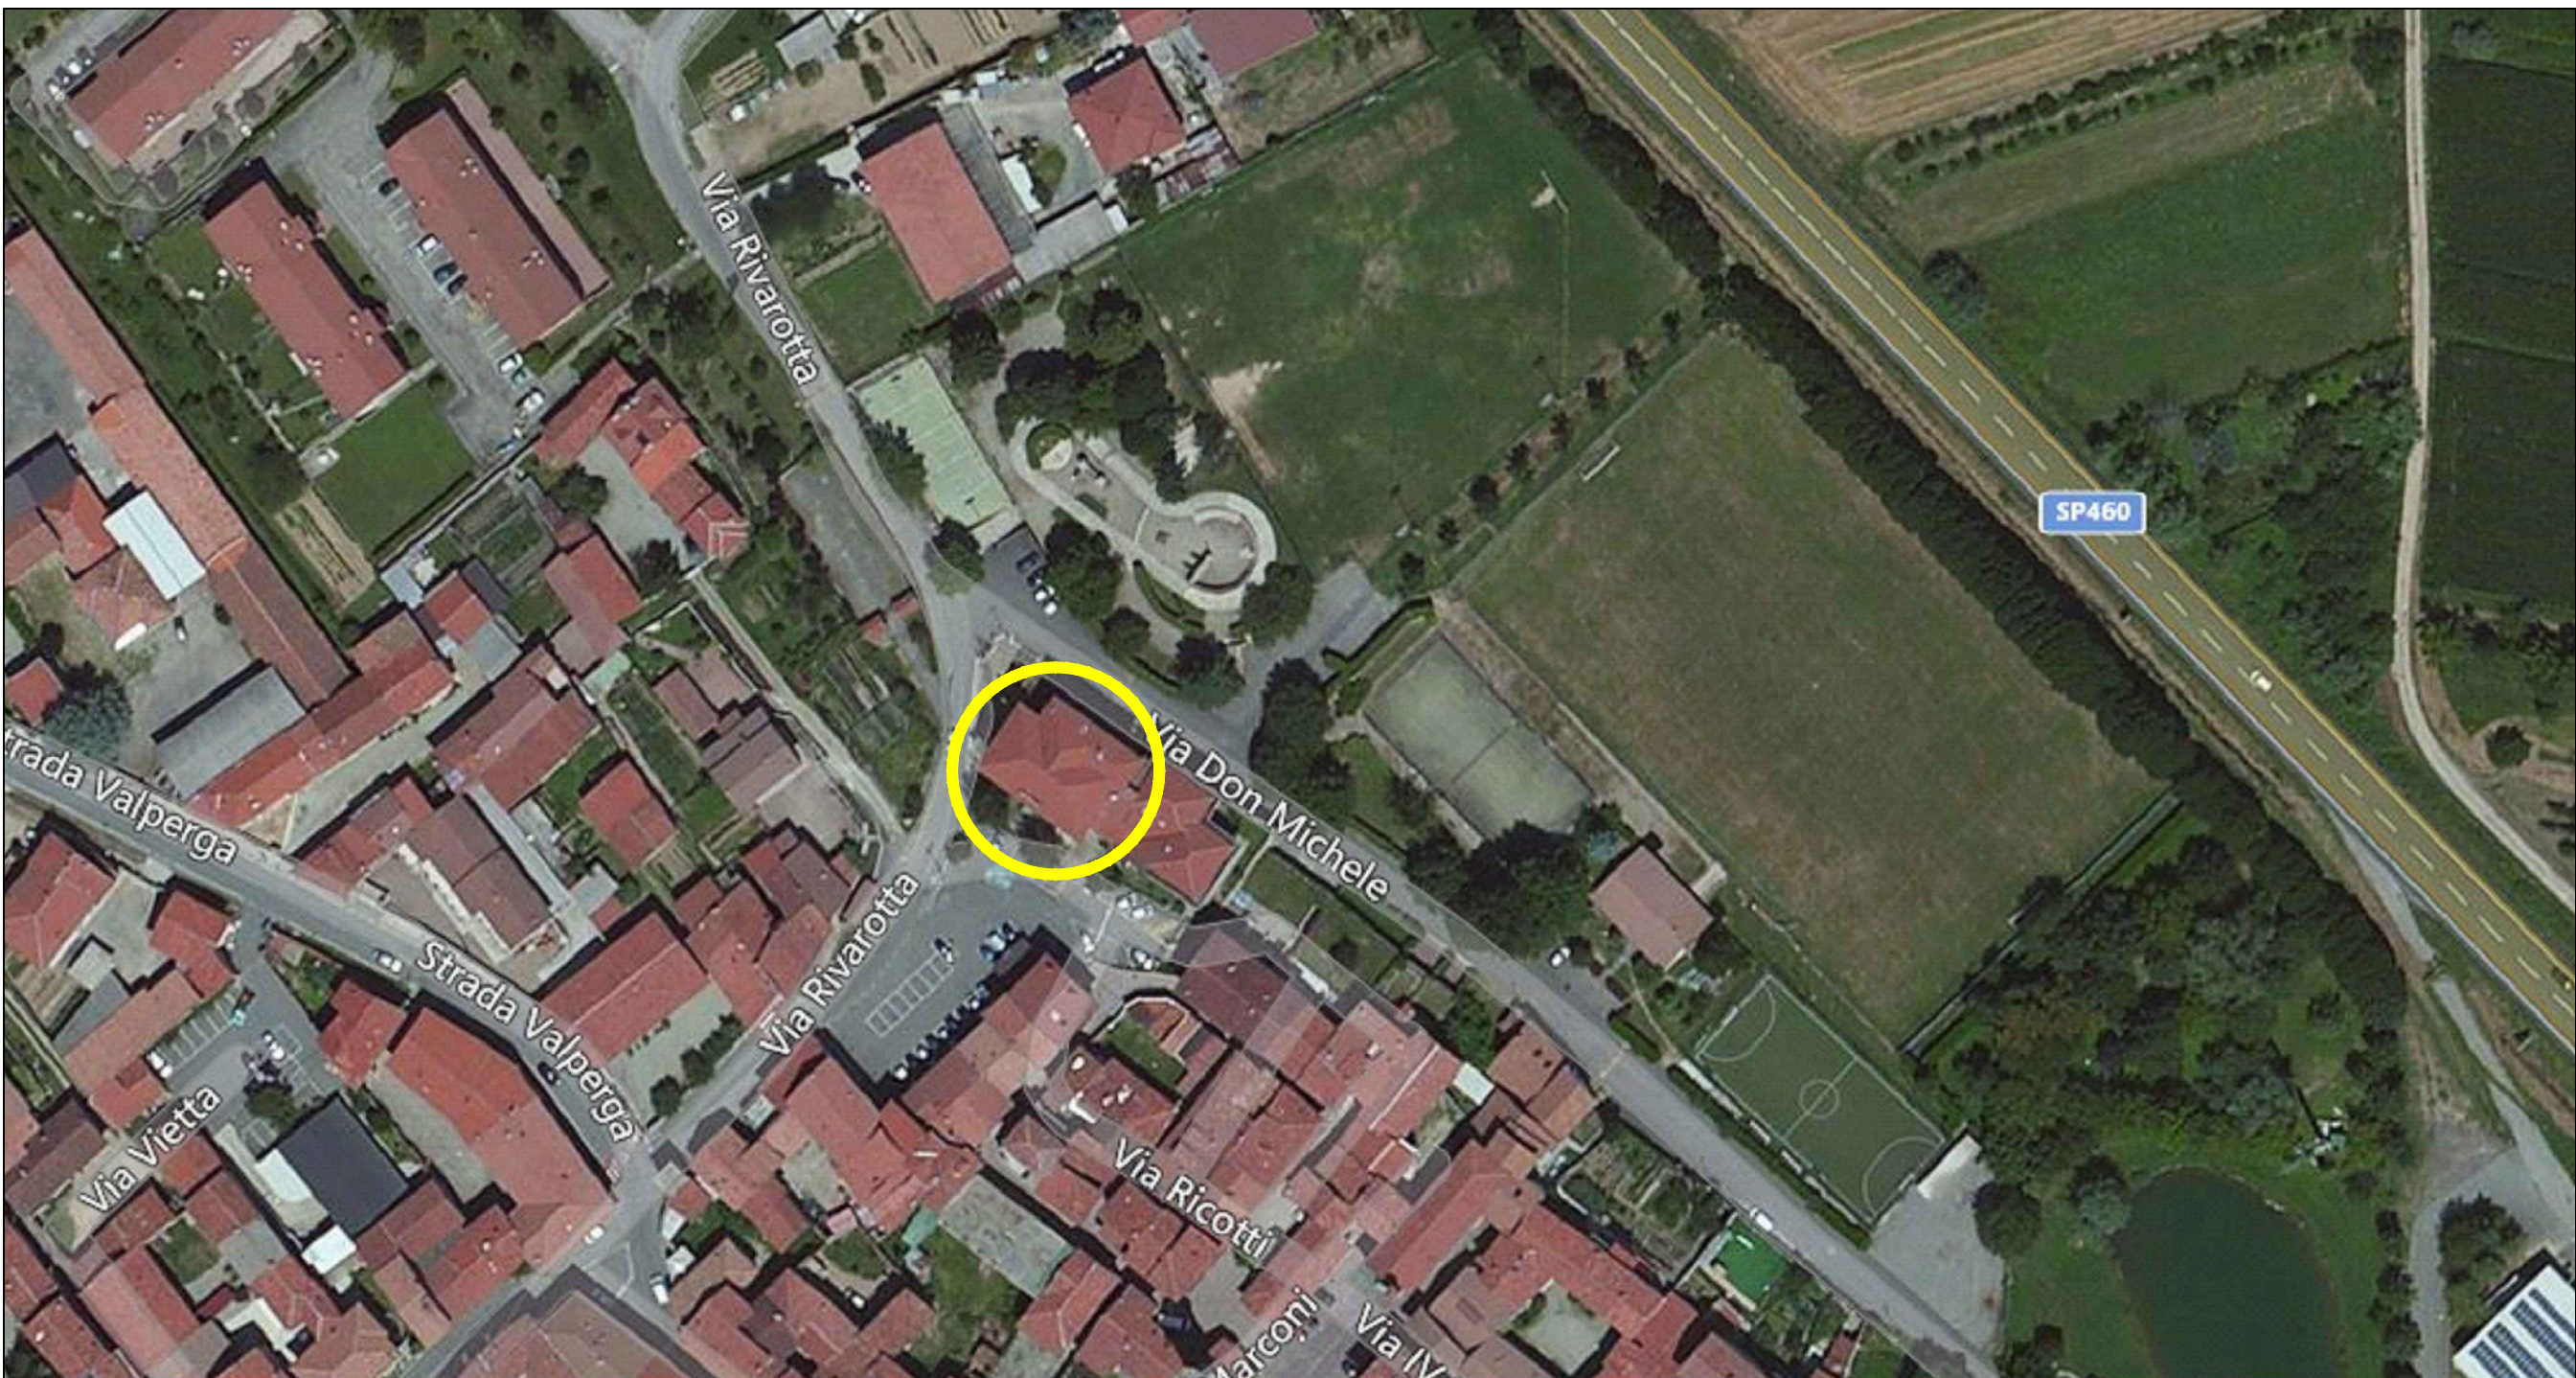


FOTO 1



FOTO 2



FOTO 3



FOTO 4



FOTO 5



FOTO 6

IDENTIFICAZIONE EDIFICIO OGGETTO D'INTERVENTO CON PUNTI DI RIPRESA FOTOGRAFICA

