



COMUNE DI SALASSA
Città metropolitana di Torino



COMITENTE

COMUNE DI SALASSA

OGGETTO

Progetto di riqualificazione energetica dell'edificio adibito a spogliatoi, a servizio del campo di calcio, calcio a 5 e tennis

PROGETTO ESECUTIVO

ELABORATO

INQUADRAMENTO GENERALE INTERVENTO

PROGETTO		PROPRIETA'			
STUDIO TECNICO ing. VOTTERO Luigi Via Dell'Industria n° 14 - 10070 Villanova Canavese (TO) Tel. +39.333.4090748 - Fax +39.011.19823835 E-mail: info@studioingvottero.it E-mail certificata (PEC): info@pec.studioingvottero.it Isrv. n° 9452 H Ordine degli Ingegneri della Provincia di Torino C.F. VTTLGU7328C722M - P.IVA 10087290010		COMUNE DI SALASSA Piazza Umberto I n° 5 - 10080 Salassa (TO) Tel. +39.0124.36145 - Fax +39.0124.36195 E-mail: salassa@reteunitaria.piemonte.it E-mail certificata (PEC): tecnico.comune.salassa@pec.it C.F. 83501810010 - P.IVA 03702990015			
Vottero ing. Luigi Mirante geom. Alessandra					
Rev.	Modifiche	Data	Disegnatore	Nome File	Scala Plot
00	Prima emissione	05/05/2015	Luigi Vottero	ESE_Sal_RE.07	-----
				Scala	-----
				Elaborato	RE.07

Questo elaborato è di proprietà dello Studio Tecnico ing. VOTTERO Luigi. Qualsiasi divulgazione o riproduzione, anche parziale, deve essere espressamente autorizzata.

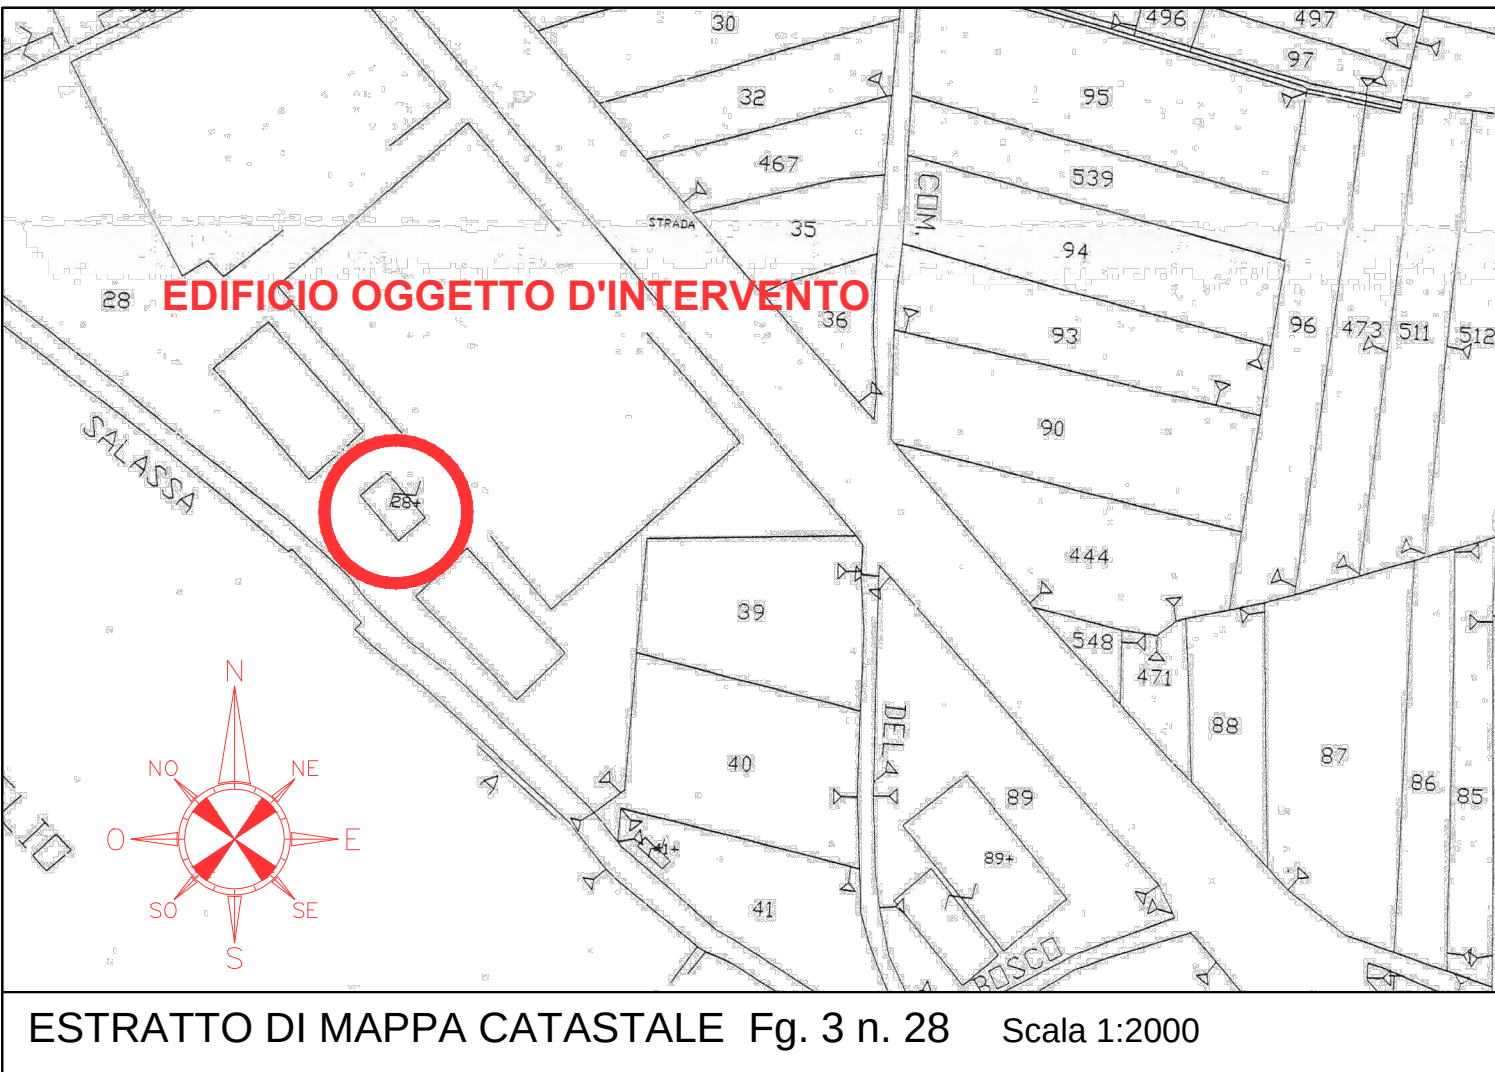
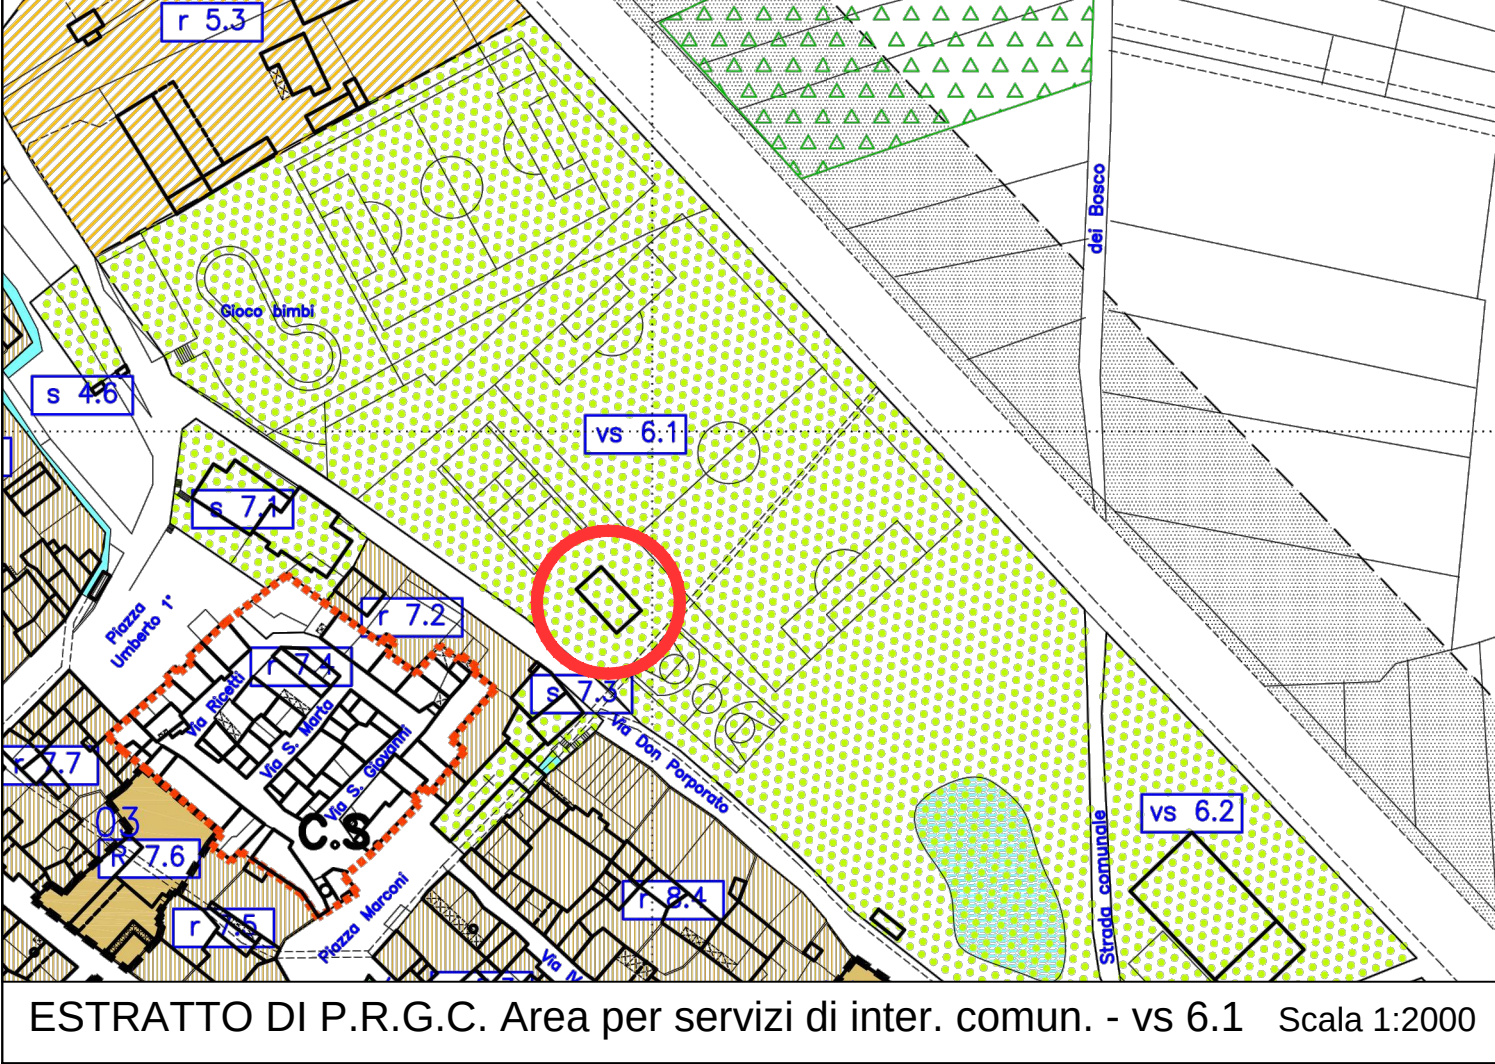


FOTO 1



FOTO 2



FOTO 3



FOTO 4



FOTO 5



FOTO 6

VEDUTA AEREA



PIANTA COPERTURA ESISTENTE Scala 1:100

