



COMUNE DI SALASSA
Provincia di Torino



COMMITTENTE

COMUNE DI SALASSA
Piazza Umberto I n° 5
10080 Salassa (TO)

OGGETTO

Riqualificazione energetica sede municipale

PROGETTO ESECUTIVO

ELABORATO

**INQUADRAMENTO GENERALE INTERVENTO
DOCUMENTAZIONE FOTOGRAFICA**

PROGETTO

STUDIO TECNICO ing. VOTTERO Luigi
Via Dell'Industria n° 14 - 10070 Villanova Canavese (TO)
Tel. +39.011.9823835 - Fax +39.011.9823835
E-mail: info@studioingvottero.it
E-mail certificata (PEC): info@pec.studioingvottero.it
Iscr. n° 9452 al Ordine degli Ingegneri della Provincia di Torino
C.F. VTTL0075280722M - P.IVA 10087290010

PROPRIETA'

COMUNE DI SALASSA
Piazza Umberto I n° 5 - 10080 Salassa (TO)
Tel. +39.0124.36145 - Fax +39.0124.36195
E-mail: salassa@reteunitaria.piemonte.it
E-mail certificata (PEC): tecnica.comune.salassa@pec.it
C.F. 03501010010 - P.IVA 03702990015

VOTTERO ing. Luigi


MIRANTE geom. Alessandra




Rev.	Modifiche	Data	Disegnato	Nome File
00	Prima emissione	03/03/2014	L.V.	ESE_Sal_RE.03
				Scala
				Elaborato
				RE.03

Questo elaborato è di proprietà dello Studio Tecnico Ing. VOTTERO Luigi. Qualsiasi divulgazione o riproduzione, anche parziale, deve essere espressamente autorizzata.


Carta Tecnica Regionale - Scala 1:10000

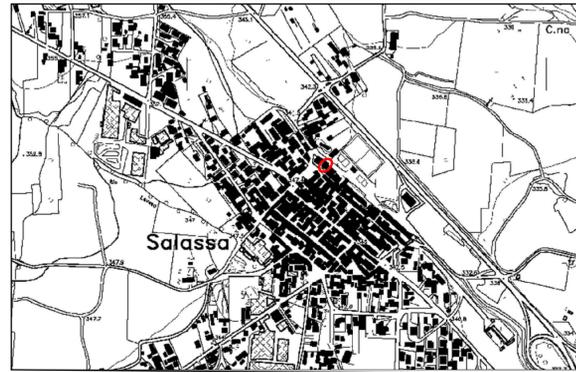

Estratto del P.R.G.C. - Scala 1:2000

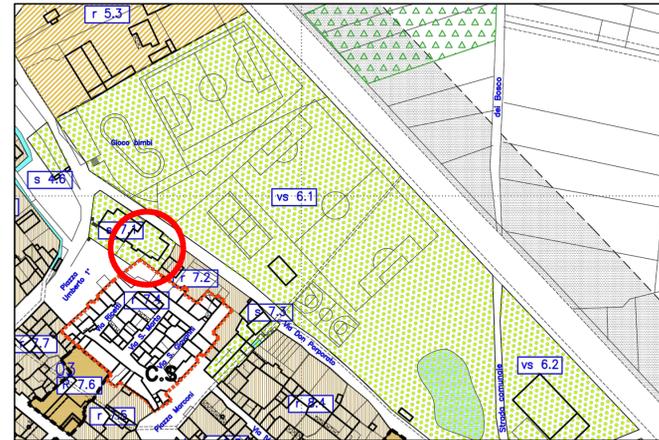

Veduta aerea - Scala 1:2000

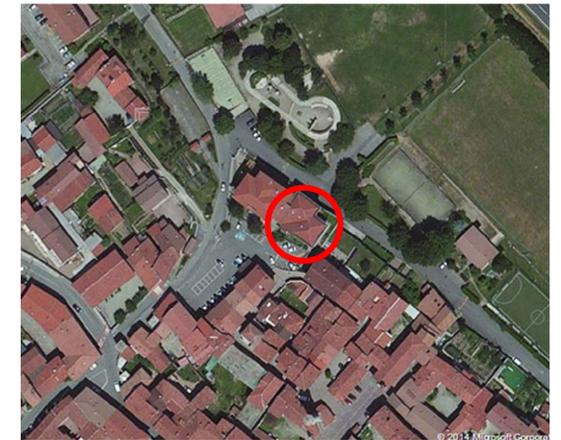


Prospetto SUD-OVEST



Prospetto NORD-EST



Estratto di mappa catastale - Scala 1:1000

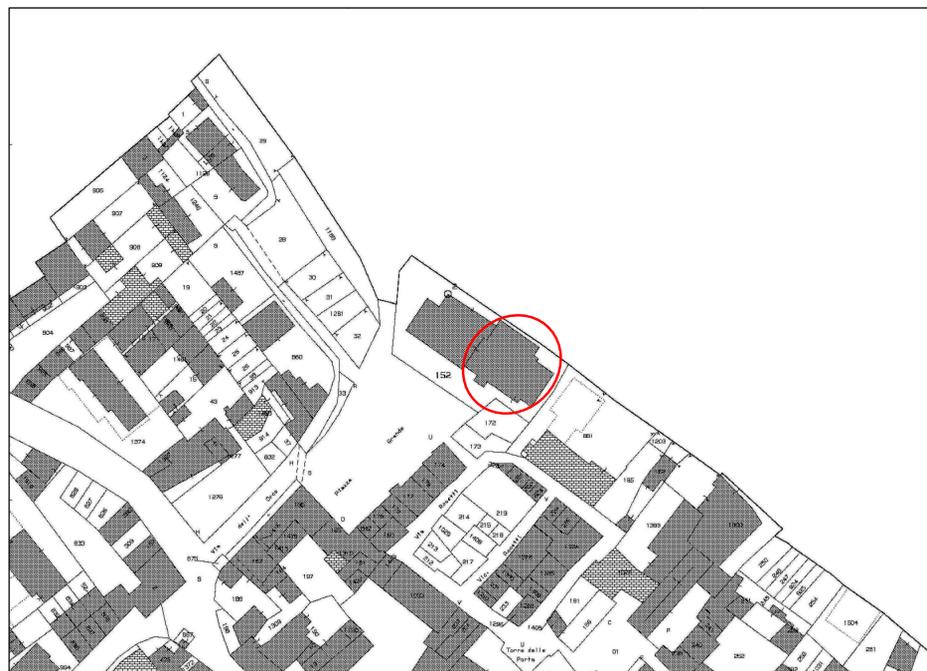

Prospetto EST



Prospetto NORD-OVEST



Prospetto SUD



Copertura edificio

