



PIANTA COPERTURA

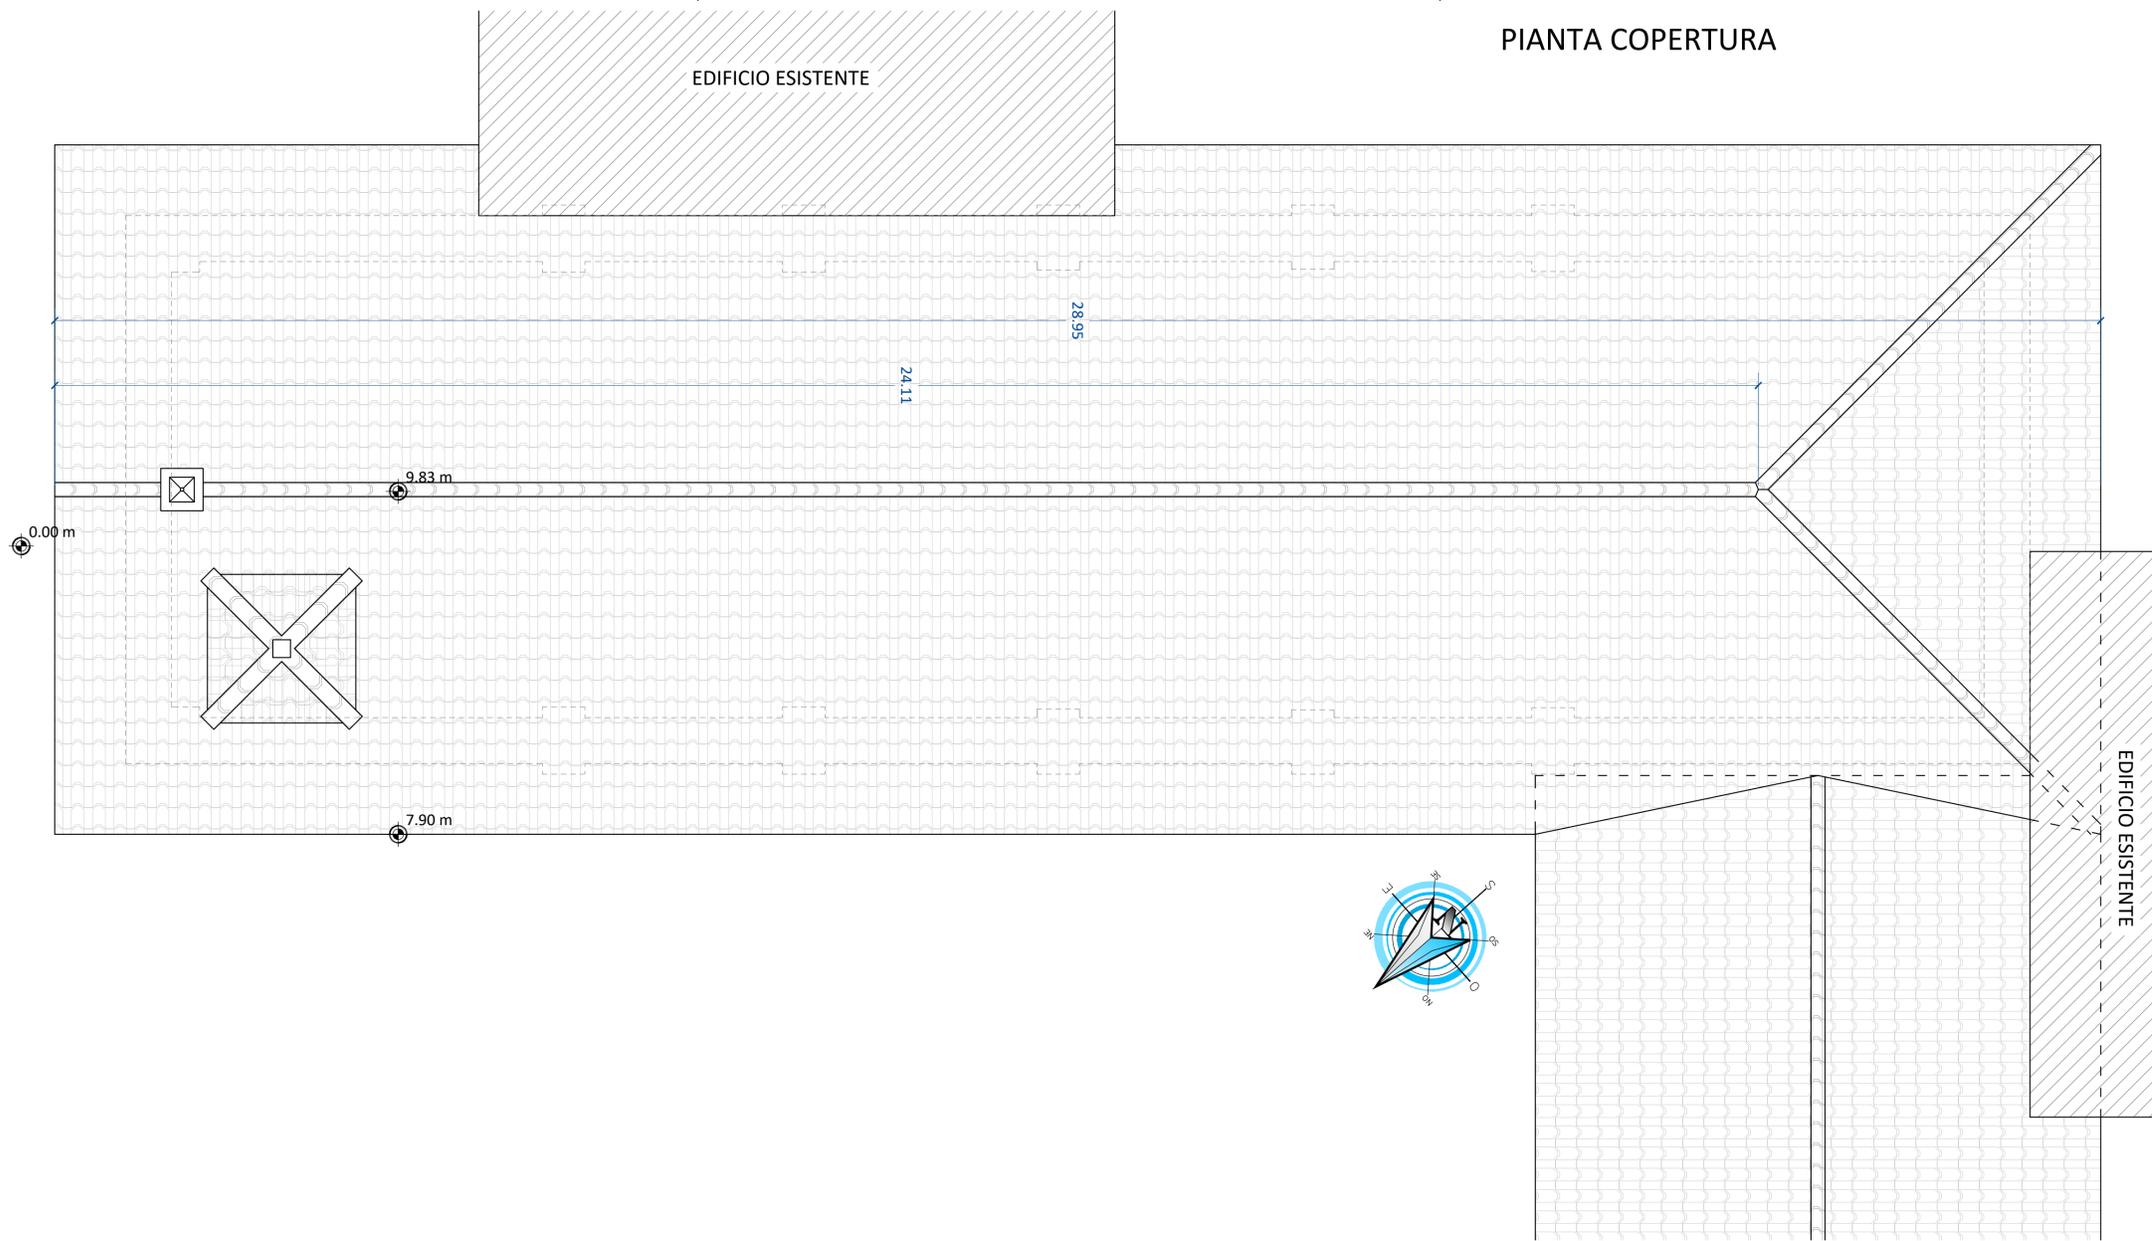

LEGENDA:

- Pavimentazione in piastrelle
- Pavimentazione in battuto
- Pavimentazione lignea
- Pavimentazione in autobloccanti quadrati
- Pavimentazione in porfido rettangolare
- Elementi architettonici in sezione
- Aree non oggetto d'intervento
- Edifici esistenti

PIANTA QUOTA +5.80 m

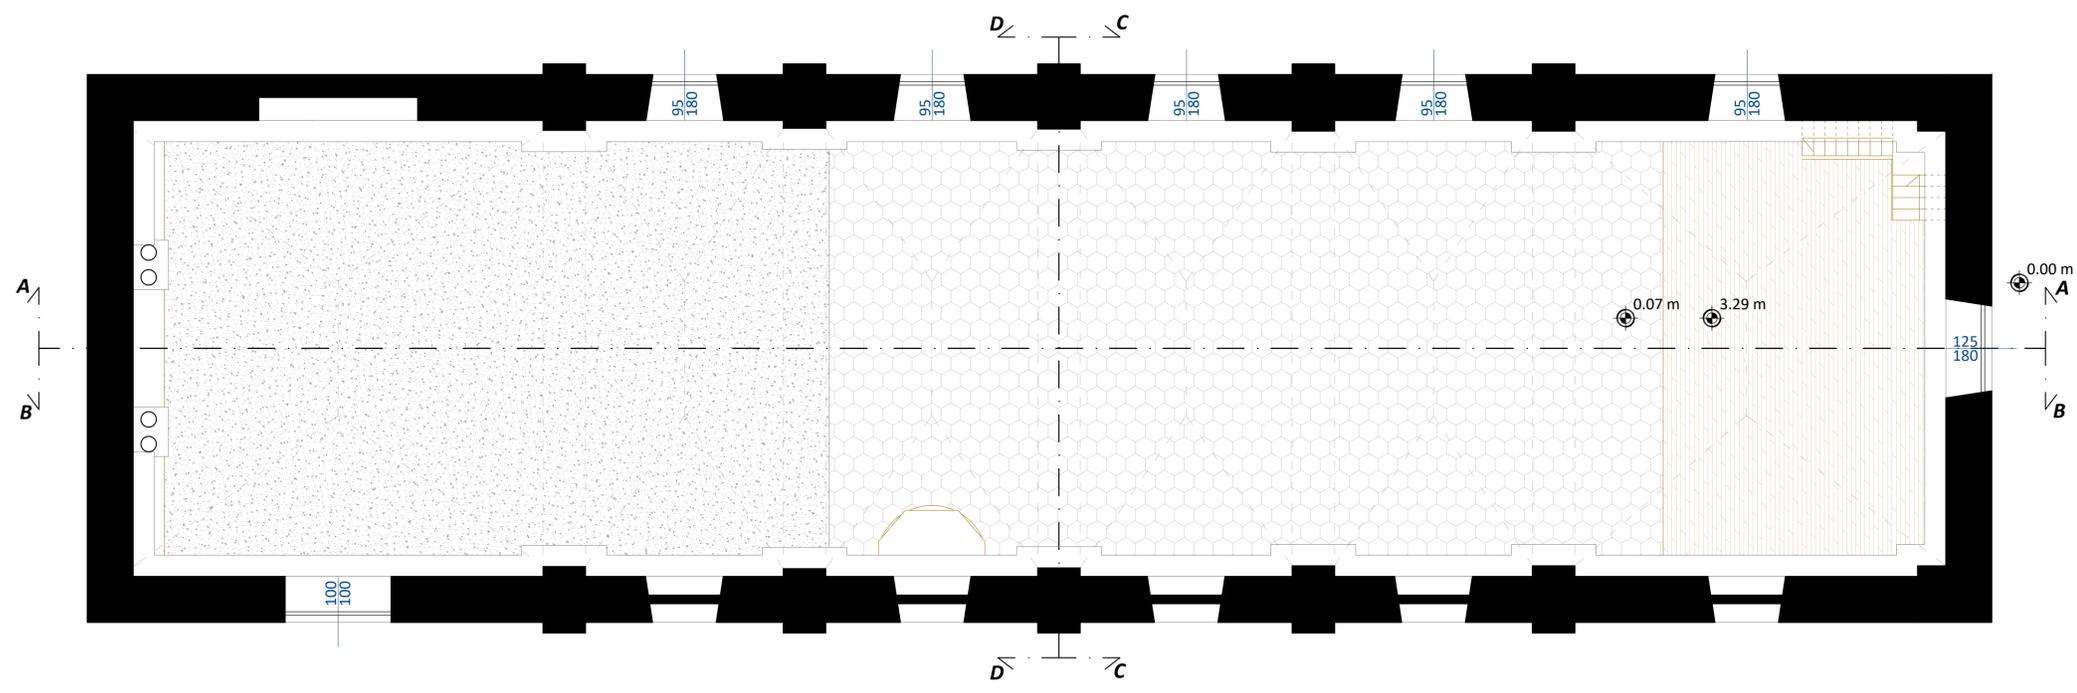

COMMITTENTE:

REGIONE PIEMONTE COMUNE DI SALASSA TORINO METROPOLI

IL RESPONSABILE DEL PROCEDIMENTO:

OGGETTO:
RESTAURO CONSERVATIVO DELL'EX CHIESA DEI DISCIPLINATI E RIFUNZIONALIZZAZIONE IN CENTRO CULTURALE

LOCALITÀ DELL'INTERVENTO: COMUNE DI SALASSA, PIAZZA GUGLIELMO MARCONI, N° 05

FASE PROGETTUALE:
PROGETTO ESECUTIVO

REVISIONE	DATA	DESCRIZIONE	REDATTO	VERIFICATO	D.G.
1	AGOSTO 2021	CONSEGNA PROGETTO ESECUTIVO			

TITOLO:
PIANTE - STATO DI FATTO

ARCHIVIO: 4887 FILE N°:
TAV. AR.02.05.04.05. PIANTE, PROSPETTE E SEZIONI - STATO DI FATTO

DATA:
Loranzè, Agosto 2021

TAVOLA N°:
AR.03

SCALA:
1:50

SERTEC SINCE 1968 ISO 9001 CERTIFICATO 17257049 FIDIC oice

PROGETTISTA:
Dott. Ing. Domenico GABRIELE
N° 7261 T ALBO INGEGNERI
PROVINCIA DI TORINO

CO-PROGETTISTA:
Arch. Marco DI PERNA
N° 419 ORDINE ARCHITETTI
PROVINCIA DI BIELLA

TIMBRO:

IL DIRETTORE TECNICO:
Dott. Ing. Giampaolo DETTO

TIMBRO:

CO-PROGETTISTA:
arch. Jacopo Scapinello

TIMBRO: