

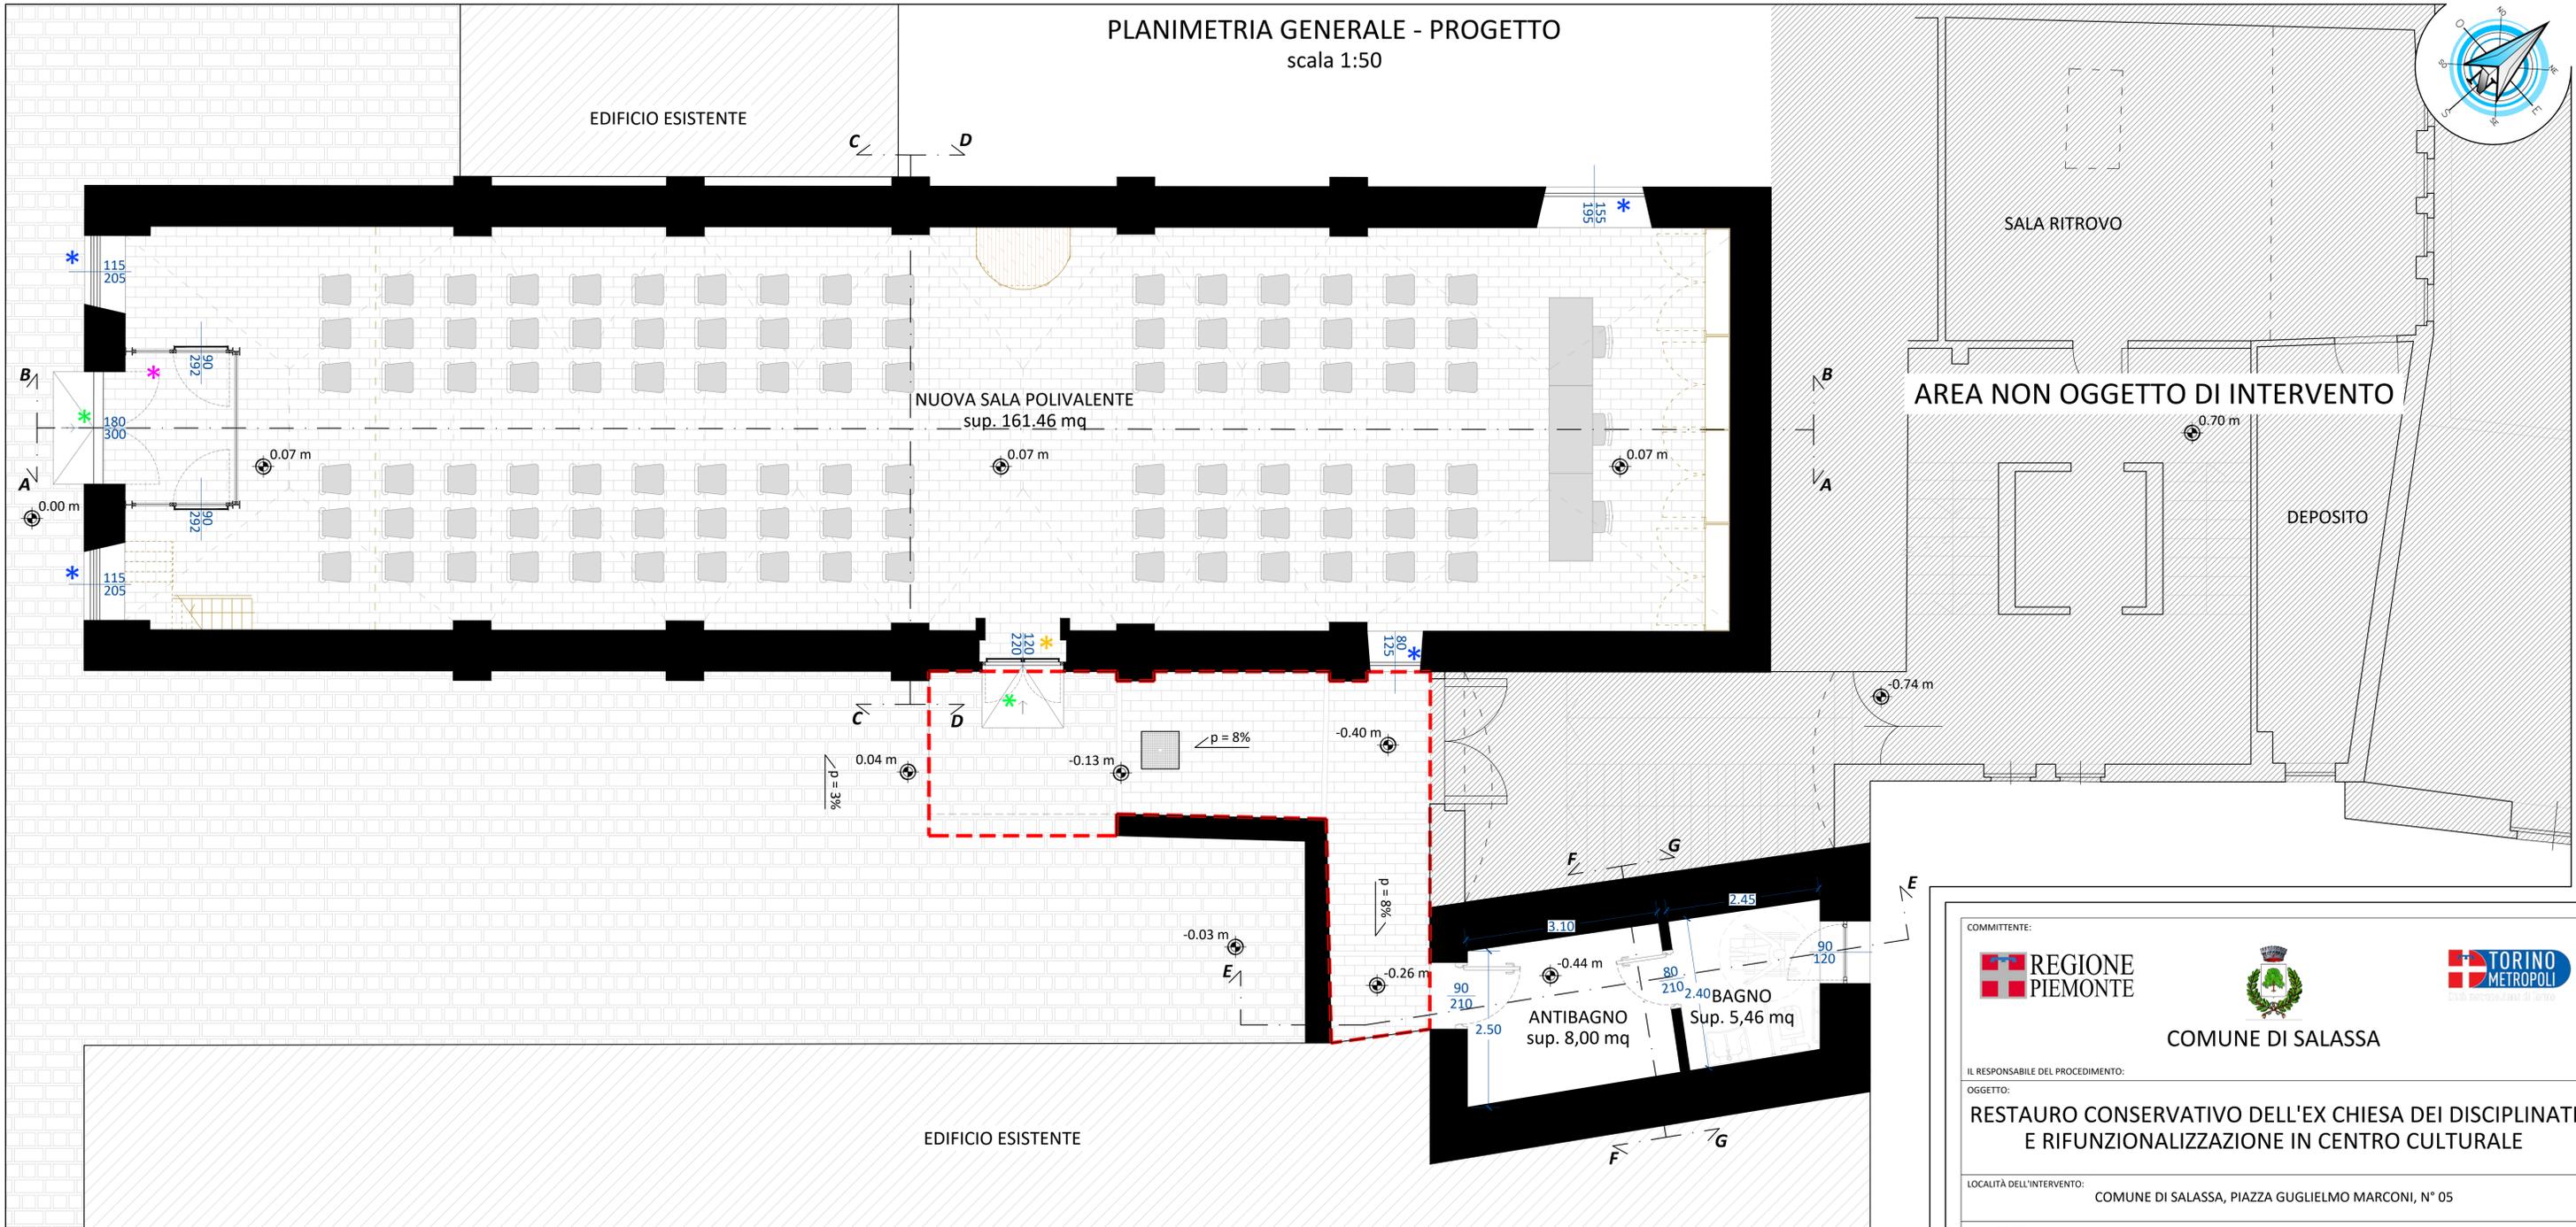


PLANIMETRIA GENERALE - PROGETTO  
scala 1:50

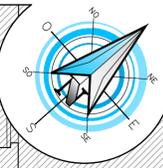

STRATIGRAFIA NUOVO SOLAIO CONTROTERRA scala 1:10

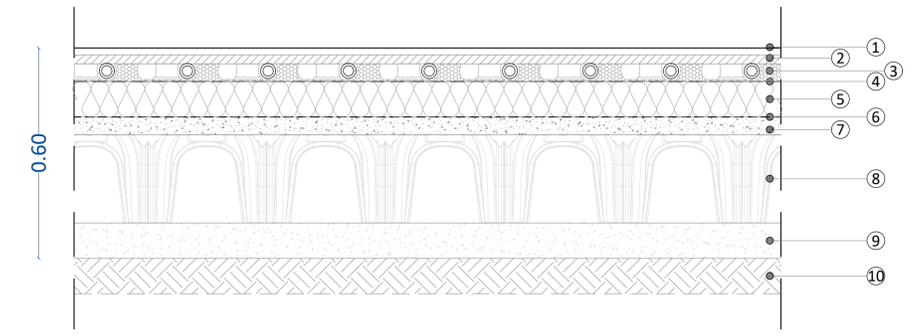

- |   |   |
|---|---|
| ① Pavimentazione in lastre di pietra di Luserna, sp. 2 cm                           | ⑥ Guaina impermeabilizzante                         |
| ② Lastra gessofibra (tipo Zeromax), sp. 2,5 cm                                      | ⑦ Massetto in cls con rete elettrosaldata, sp. 5 cm |
| ③ Pannelli portatubi e tubazioni per l'impianto di riscaldamento radiante, sp. 5 cm | ⑧ Vespaio aerato con casseri a perdere, h 25 cm     |
| ④ Barriera al vapore  | ⑨ Magrone di fondazione, sp. 10 cm                  |
| ⑤ Coibentazione termica idrorepellente (tipo EPS alla grafite), sp. 10 cm           | ⑩ Terreno esistente                                 |

LEGENDA:

- Nuova pavimentazione in pietra
- Realizzazione di nuova bussola con doppio serramento vetrato con telaio in alluminio (n.2 porte di emergenza di larghezza netta 90 cm dotate di maniglione antipanico)
- Realizzazione di una nuova porta in legno a doppia anta (larghezza netta 120 cm) dotata di maniglione antipanico da utilizzarsi come uscita di emergenza
- Nuove rampe metalliche,  $p_{MAX} : 8\%$
- Nuovi serramenti in legno con vetri antisfondamento
- Durante l'utilizzo dei locali il portone ligneo deve essere bloccato con le due ante aperte
- Rifacimento pavimentazione e demolizione di una parte di muretto esistente
- Ripasso tetto
- Pavimentazione lignea
- Pavimentazione in autobloccanti quadrati
- Pavimentazione in porfido rettangolare
- Elementi architettonici in sezione
- Aree non oggetto d'intervento
- Edifici esistenti

N.B. Numero<sub>MAX</sub> posti a sedere previsti in progetto:  
96+2=98 postazioni

COMMITTENTE:

IL RESPONSABILE DEL PROCEDIMENTO:  
**RESTAURO CONSERVATIVO DELL'EX CHIESA DEI DISCIPLINATI E RIFUNZIONALIZZAZIONE IN CENTRO CULTURALE**

LOCALITÀ DELL'INTERVENTO:  
 COMUNE DI SALASSA, PIAZZA GUGLIELMO MARCONI, N° 05

FASE PROGETTUALE:  
**PROGETTO ESECUTIVO**

REVISIONE	DATA	DESCRIZIONE	REDAITTO	VERIFICATO	RESAMINATO
1	AGOSTO 2021	CONSEGNA PROGETTO ESECUTIVO	M.D.P.	L.V.	D.G.
2					

TITOLO:  
**PLANIMETRIA GENERALE PROGETTO**

ARCHIVIO: 4887  
 FILE N°: TAVOLA.10.13.13.PIANTE\_PROSPETTE\_SEZIONI\_PROGETTO

DATA:  
 Loranze, Agosto 2021

TAVOLA N°:  
**AR.10**

SCALA:  
 1:50 - 1:20

PROGETTISTA:  
  
 Dott. Ing. Domenico GABRIELE  
 N° 7261 T ALBO INGEGNERI  
 PROVINCIA DI TORINO

CO-PROGETTISTA:  
 Arch. Marco DI PERNA  
 N° 419 ORDINE ARCHITETTI  
 PROVINCIA DI BIELLA

TIMBRO:

TIMBRO:

CO-PROGETTISTA:  
 arch. Jacopo Scapinello

TIMBRO: