



- E.L.1** Lesene decorative in Pietra di Luserna - sezione di base dimensioni cm 20x10
altezza cm 218
Finitura bocciardata fine sulle facce a vista e spigoli a vista segati
- E.L.2** Listelli verticali di rivestimento in Granito bianco - dimensioni cm 70x10 e
cm 70x7.5 - spessore cm 2
Finitura lucidata e levigata sulla faccia a vista
- E.L.3** Listelli orizzontali di rivestimento in Granito bianco - dimensioni cm 345x10
spessore cm 2 - Finitura lucidata e levigata sulla faccia a vista
Forati per alloggiamento elementi (borchie) ferma loculi.
- E.L.4** Lastre perimetrali di pavimentazione in Pietra di Luserna - dimensioni come da
esecutivo - spessore cm 4
Finitura bocciardata fine sulla faccia a vista
- E.L.5** Lastre interne di pavimentazione in Pietra di Luserna - dimensioni come da
esecutivo - spessore cm 2
Finitura bocciardata fine sulla faccia a vista
- E.L.6** Lapidi di chiusura in Marmo bianco venato di Carrara - dimensioni cm 78x73
spessore cm 2. Finitura levigata e lucidata.
Dotate di listello ribassato inferiore di sezione par a cm 1x1 e di battuta di
chiusura sui quattro lati di dimensioni pari a cm 1,5
- E.L.7** Zoccolino battiscopa costituito da lastre in Pietra di Luserna
dimensioni cm 44x10 e cm 40x10 - spessore cm 2
Finitura bocciardata sulla faccia esterna.

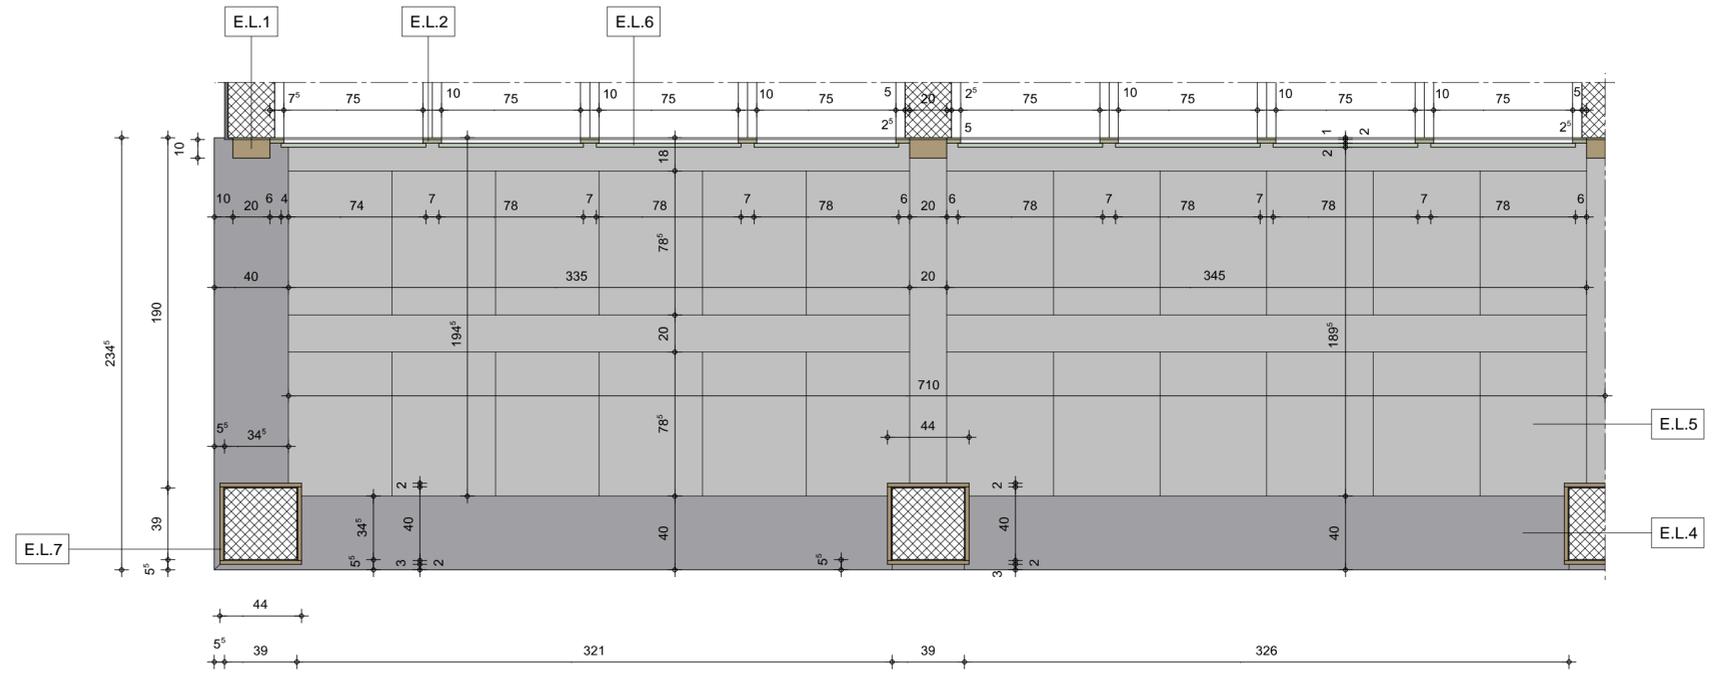

VISTA IN PIANTA - SCALA 1:25

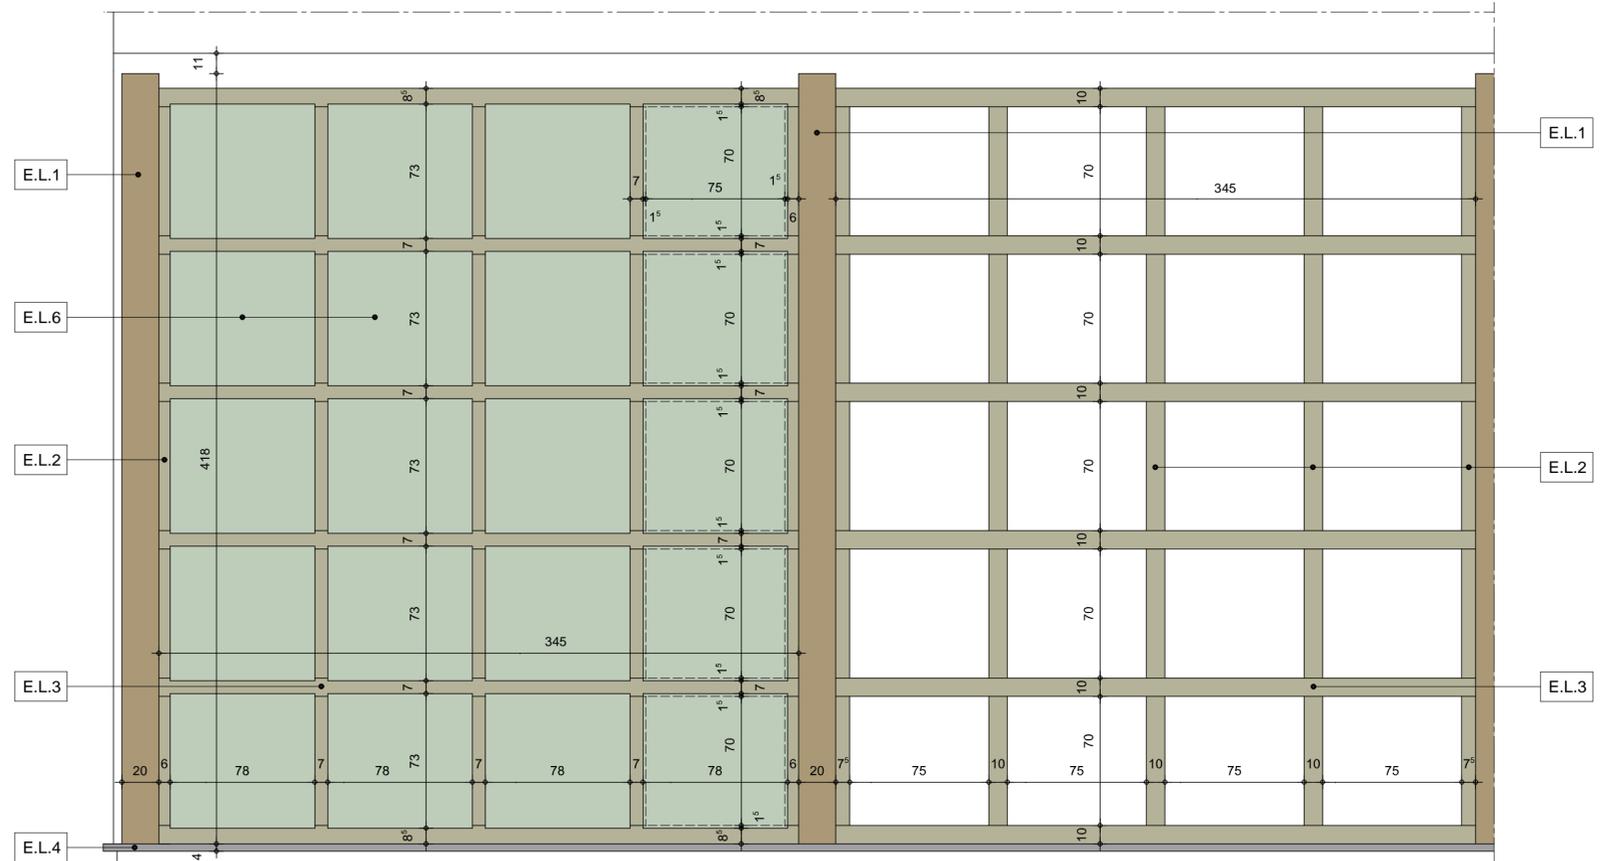

VISTA IN PROSPETTO - SCALA 1:25

PARTICOLARI DEI RIVESTIMENTI E DELLA PAVIMENTAZIONE IN PIETRA - SCALA 1:25

BRUNO BOLATTO
ARCHITETTO

VIA G. MATTEOTTI 1 - 10080 - SALASSA (TO)
E-MAIL bruno.bolatto@alice.it
TEL/FAX ++39.124.360730 P.IVA 07238130012

COMUNE DI	SALASSA
COMMITTENTE	COMUNE DI SALASSA
PROGETTO	REALIZZAZIONE DI NUOVO LOTTO DI LOCULI CIMITERIALI
FASE PROGETTO	PROGETTO ESECUTIVO
TAVOLA	PROGETTO: PARTICOLARI DEI RIVESTIMENTI E DELLA PAVIMENTAZIONE IN PIETRA
PROFESSIONISTA	architetto BRUNO BOLATTO
COLLABORAZIONE INTERNA	
COLLABORAZIONE ESTERNA	

RESPONSABILE DI PROGETTO (per verifica e riesame)	COMMITTENZA (per verifica ed accettazione)	DATA PROGETTO	05/17	COMMESSA
		DATA REVISIONE 1		
		DATA REVISIONE 2		SCALA DISEGNO
		DATA REVISIONE 3		1:25
		DATA REVISIONE 4		
		CONTROLLO U.T.		TAVOLA N. E.A.3