


BRUNO BOLATTO
ARCHITETTO


VIA G. MATTEOTTI 1 - 10080 - SALASSA (TO)
E-MAIL: bruno.bolatto@alice.it
TELEFAX ++39.124.360730 P.IVA 07238130012

COMUNE DI	SALASSA
COMMITTENTE	COMUNE DI SALASSA
PROGETTO	REALIZZAZIONE DI NUOVO LOTTO DI LOCULI CIMITERIALI
FASE PROGETTO	PROGETTO ESECUTIVO
TAVOLA	PROGETTO: PIANTA A QUOTA +1,00 PIANTA DELLA COPERTURA
PROFESSIONISTA	architetto BRUNO BOLATTO
COLLABORAZIONE INTERNA	
COLLABORAZIONE ESTERNA	

RESPONSABILE DI PROGETTO (per verifica e riesame)	COMMITTENZA (per verifica ed accettazione)	DATA PROGETTO 05/17	COMMESSA
		DATA REVISIONE 1	
		DATA REVISIONE 2	SCALA DISEGNO 1:50
		DATA REVISIONE 3	
		DATA REVISIONE 4	
		CONTROLLO U.T.	TAVOLA N. E.A.1

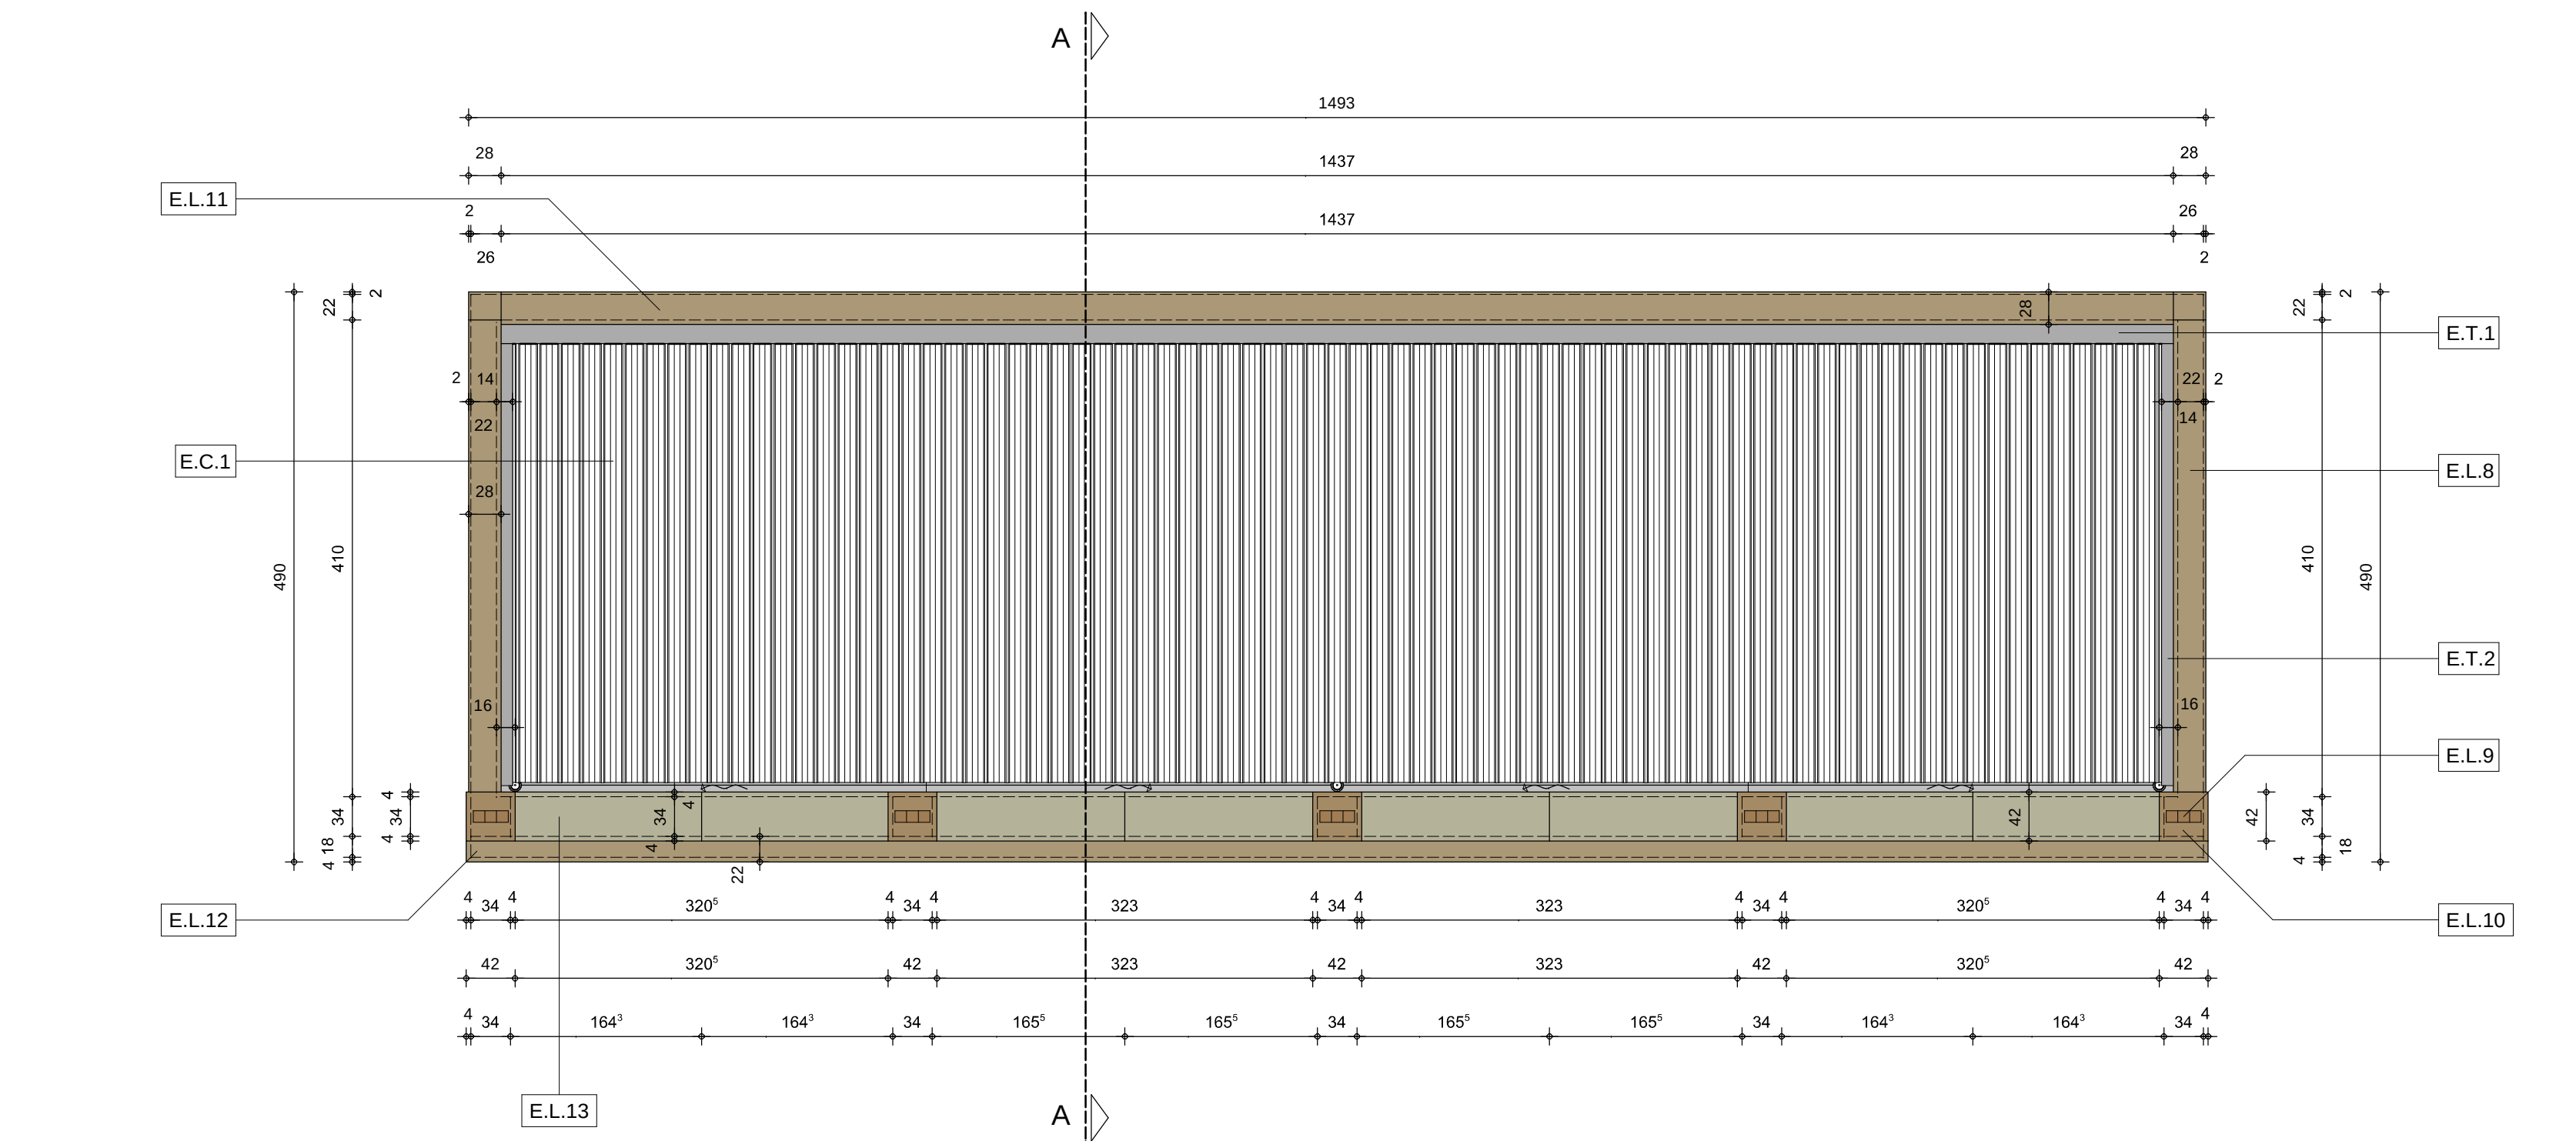

LOCULI CIMITERIALI IN PROGETTO - PIANTA DELLA COPERTURA - SCALA 1:50

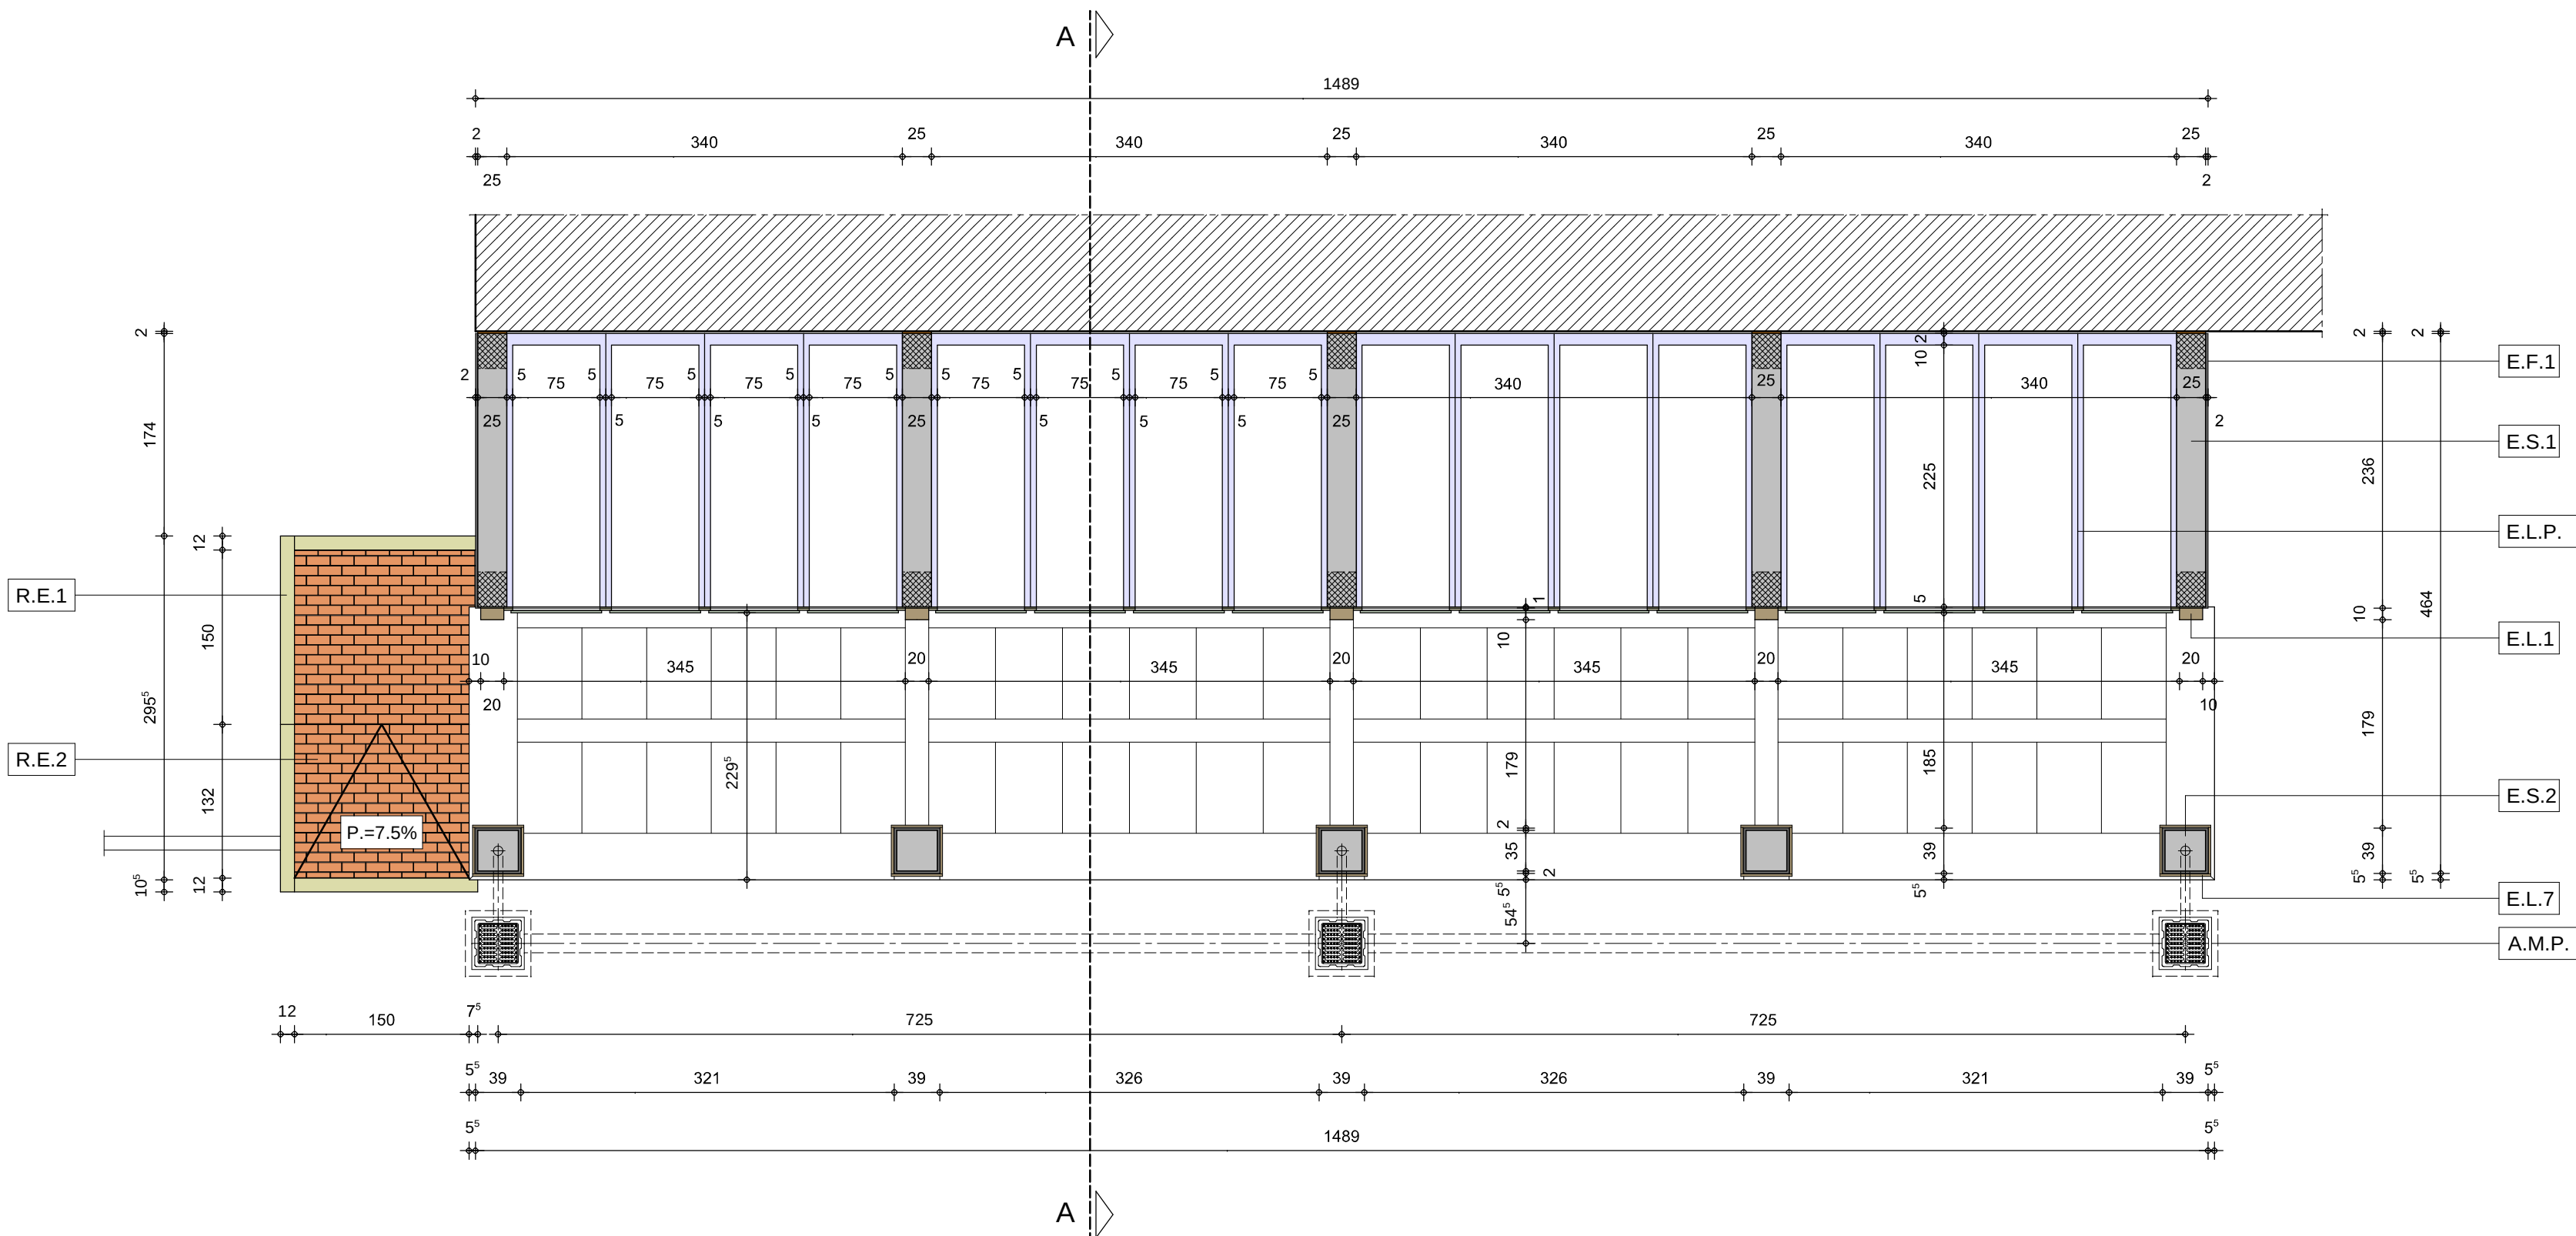

LOCULI CIMITERIALI IN PROGETTO - PIANTA A QUOTA +1,00 - SCALA 1:50

- E.L.8

Copertine di protezione laterali in Pietra di Luserna - dimensioni cm 411x28 e cm 24x28 - spessore cm 4
Finitura bocciardata e dotate di gocciolatoio lungo il lato esterno.
- E.L.9

Elementi decorativi a forma di croce in Pietra di Luserna - dimensioni bracci cm 50x10 e n. 2 cm 10x10 - spessore cm 10. Finitura bocciardata.
- E.L.10

Copertine di protezione pilastri di facciata in Pietra di Luserna dimensioni cm 42x42 - spessore cm 4
Finitura bocciardata e dotate di gocciolatoio lungo il lato esterno.
- E.L.11

Copertine di protezione perimetrale posteriore in Pietra di Luserna dimensioni cm 1437x28 - spessore cm 4
Finitura bocciardata e dotate di gocciolatoio lungo il lato esterno.
- E.L.12

Copertine di protezione perimetrale anteriore in Pietra di Luserna dimensioni cm 1497x22 - spessore cm 4
Finitura bocciardata e dotate di gocciolatoio lungo il lato esterno.
- E.L.13

Copertine di protezione timpani di facciata in Pietra di Luserna dimensioni cm 171x42 e cm 172x42 - spessore cm 4
Finitura bocciardata e dotate di gocciolatoio lungo il lato esterno.
- E.C.1

Manto di copertura costituito da lastre di lamiera metallica con nervature grecate longitudinali fissate agli arcarecci in legno sottostanti.
- E.T.1

Elemento di tenuta perimetrale posteriore (faldale) in lamiera di ferro zincato e sagomato come da esecutivo.
- E.T.2

Elemento di tenuta perimetrale laterale (faldale) in lamiera di ferro zincato e sagomato come da esecutivo.

- E.S.1

Setto in calcestruzzo armato (rif. alle tavole del progetto E.S.)
- E.S.2

Pilastro in calcestruzzo armato (rif. alle tavole del progetto E.S.)
- E.L.1

Lesene decorative in Pietra di Luserna - sezione di base dimensioni cm 20x10 altezza cm 218
Finitura bocciardata fine sulle facce a vista e spigoli a vista segati
- E.L.7

Zoccolino battiscopa costituito da lastre in Pietra di Luserna dimensioni cm 44x10 e cm 40x10 - spessore cm 2
Finitura bocciardata sulla faccia esterna.
- E.F.1

Intonaco esterno di finitura (rinzaffo e strato di finitura) - spessore cm. 2
- E.L.P.

Elemento prefabbricato costituito da cinque loculi in calcestruzzo armato. Misure esterne cm 85 x 235 x 410 - misure interne loculo cm 75 x 225 x 70.
- A.M.P.

Griglia di chiusura superiore in ghisa sferoidale conforme alle norme UNI EN 124. Classe i resistenza C 250. Dotata di sifone anti-odore. Pozzetto sottostante e relativa prolunga in cemento armato prefabbricato completo di fori. Spessore cm 3 - dimensioni interne cm 30x30x30.
- R.E.1

Cordoli di delimitazione in cemento vibrato a sezione rettangolare recuperati
- R.E.2

Pavimentazione costituita da elementi tipo "autobloccanti" di spessore pari a cm 6 da posarsi su supporto sottostante così costituito:
- letto di sabbia costipata (spessore medio cm 6);
- sottofondo in calcestruzzo cementizio (spessore cm 10) gettato in opera (ClS tipo C12/15) armato con rete elettrosaldata Ø 5 mm - maglia cm 20x20;
- strato di materiale misto granulare anidro (sp. min cm 10)