


PROSPETTO SUD - OVEST - COSTRUZIONI

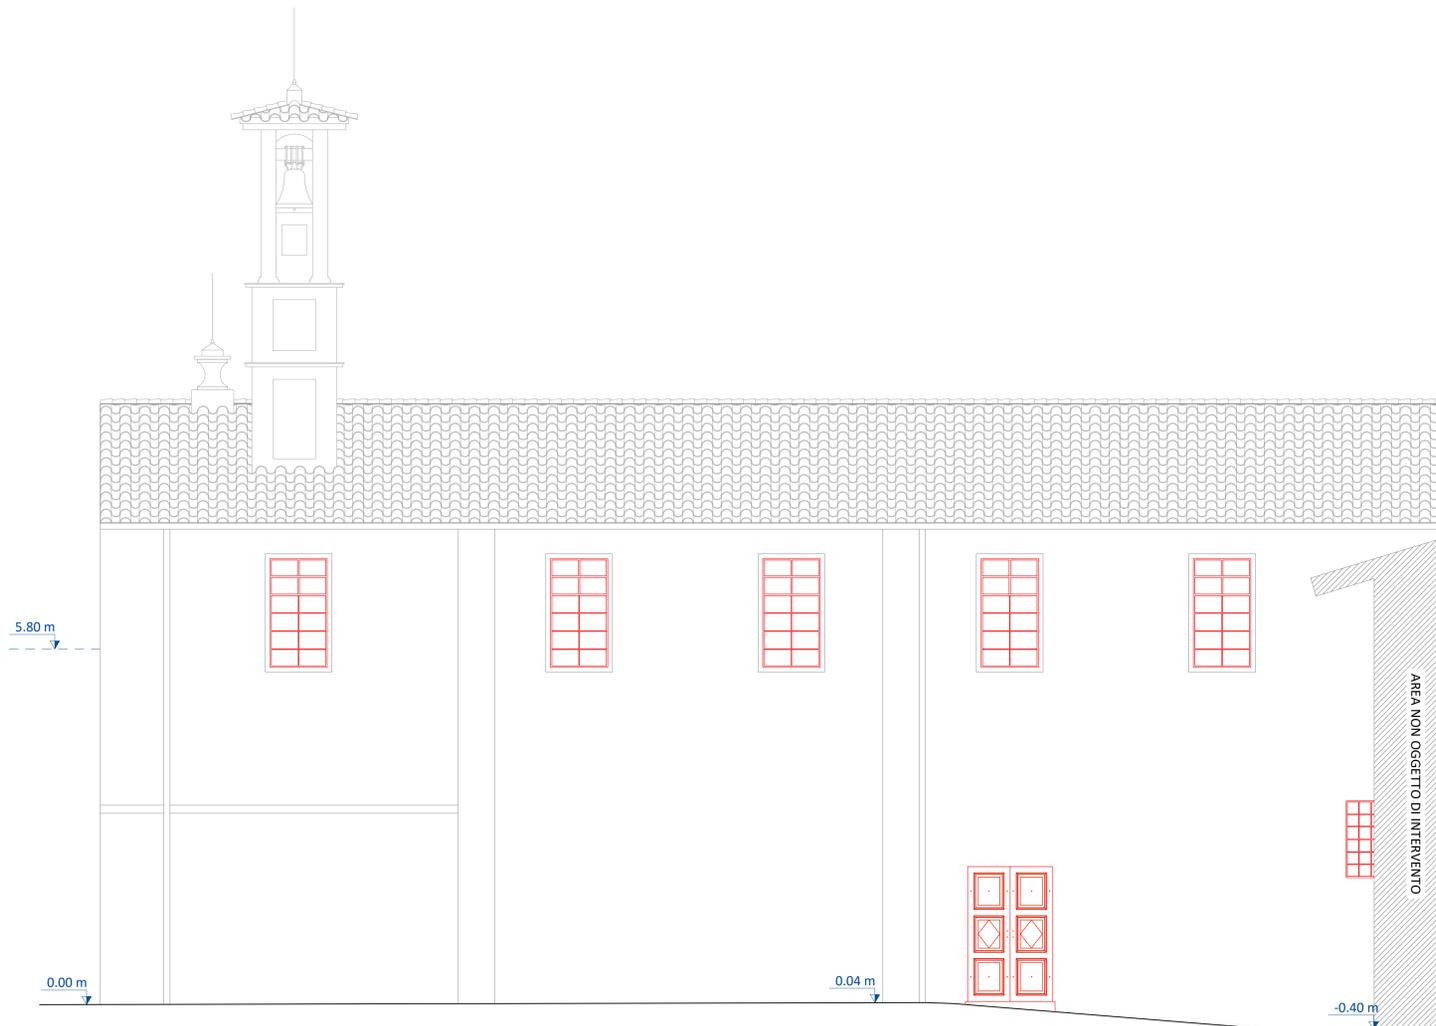


PROSPETTO SUD - EST - COSTRUZIONI



PROSPETTO SUD - OVEST - DEMOLIZIONI



PROSPETTO SUD - EST - DEMOLIZIONI

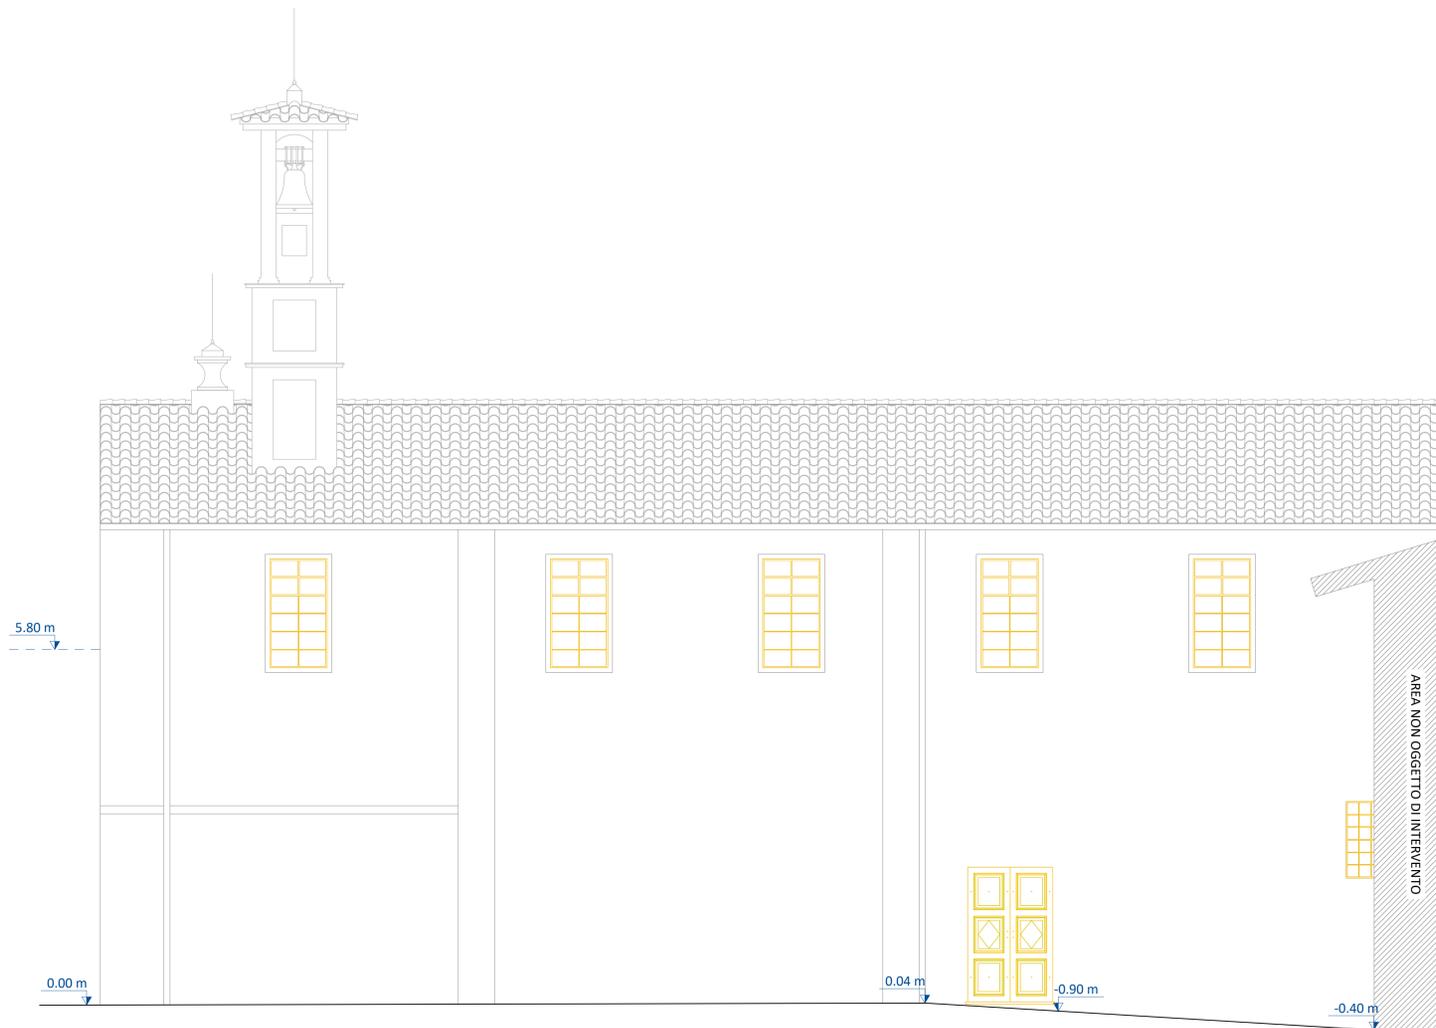

LEGGENDA:

- Demolizioni
- Costruzioni
- Restauro

COMMITTENTE:





COMUNE DI SALASSA

IL RESPONSABILE DEL PROCEDIMENTO:

OGGETTO:
RESTAURO CONSERVATIVO DELL'EX CHIESA DEI DISCIPLINATI E RIFUNZIONALIZZAZIONE IN CENTRO CULTURALE

LOCALITÀ DELL'INTERVENTO: COMUNE DI SALASSA, PIAZZA GUGLIELMO MARCONI, N° 05

FASE PROGETTUALE:
PROGETTO ESECUTIVO

REVISIONE	DATA	DESCRIZIONE	REDAITTO	VERIFICATO	RIESAMINATO
1	AGOSTO 2021	CONSEGNA PROGETTO ESECUTIVO			

TITOLO:
**PROSPETTI
DEMOLIZIONI/COSTRUZIONI**

ARCHIVIO: **4887** FILE N°:
TRAVASOLIBER PLANI PROGETTI
SECONDO DEMOLIZIONI COSTRUZIONI

DATA:
Loranzè, Agosto 2021

TAVOLA N°:
AR.09

SCALA:
1:50

SERTEC s.r.l.
ENGINEERING CONSULTING
33 Strada Provinciale 222
20020 Loranzè (TO)
TEL. 0125.1970499 FAX 0125.564014
e-mail: info@sertec@liquadrifiglio.it
www.sertec-engineering.it

IL DIRETTORE TECNICO:
Dott. Ing. Giariuca ODETTO

PROGETTISTA:
Dott. Ing. Domenico GABRIELE
N° 7261 T ALBO INGEGNERI
PROVINCIA DI TORINO

TIMBRO:


CO-PROGETTISTA:
Arch. Marco Di PERNA
N° 419 ORDINE ARCHITETTI
PROVINCIA DI BIELLA

TIMBRO:


CO-PROGETTISTA:
arch. Jacopo Scapinello

TIMBRO:
