



PROSPETTO SUD - EST

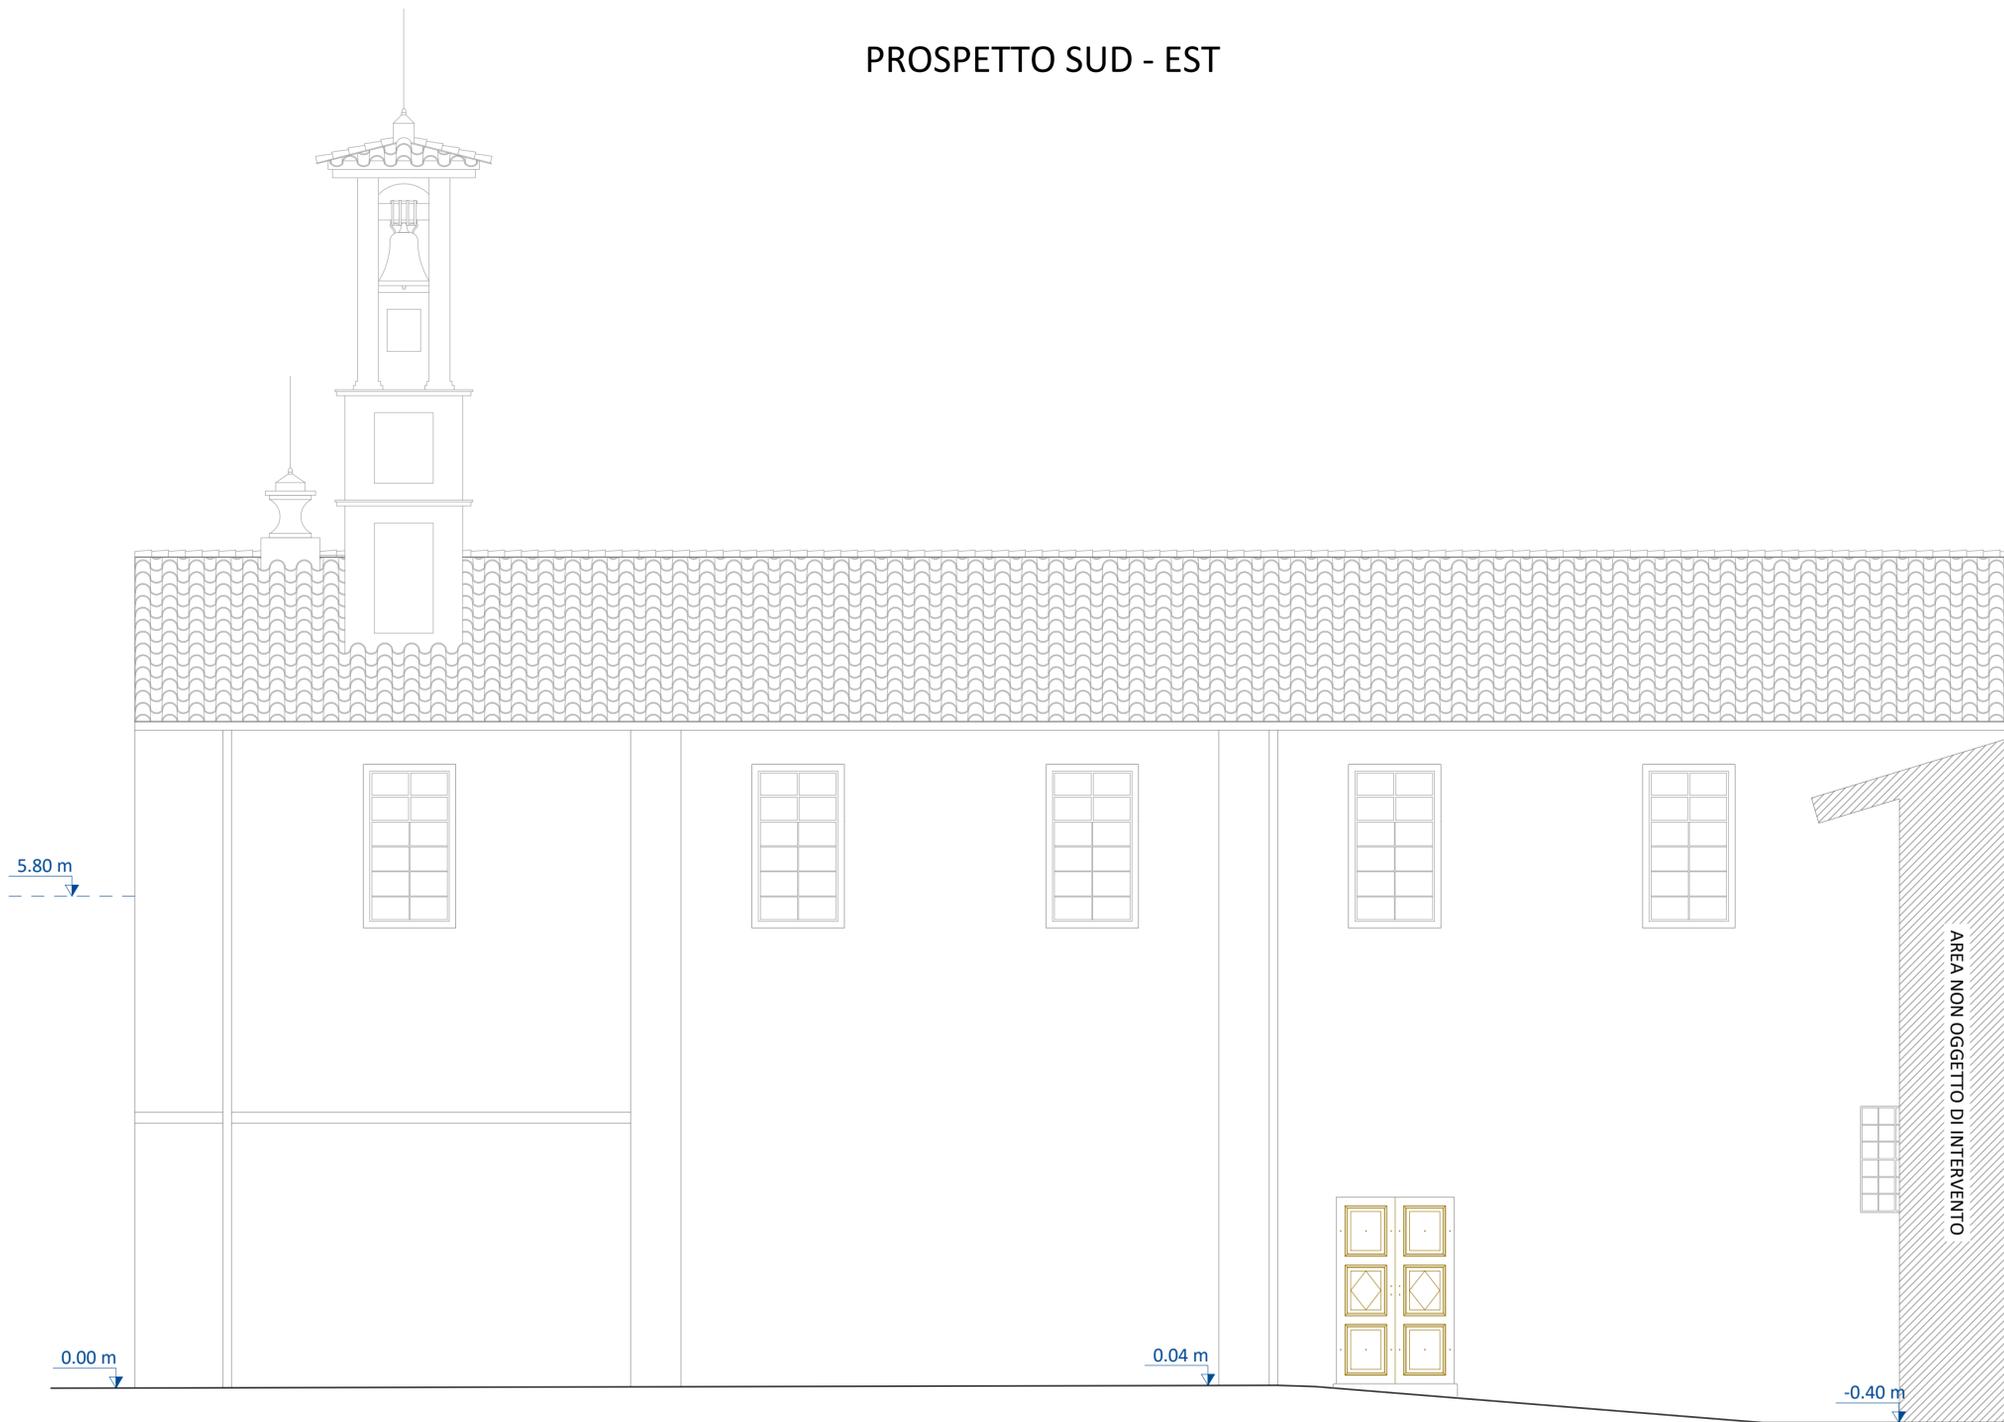

PROSPETTO SUD - OVEST

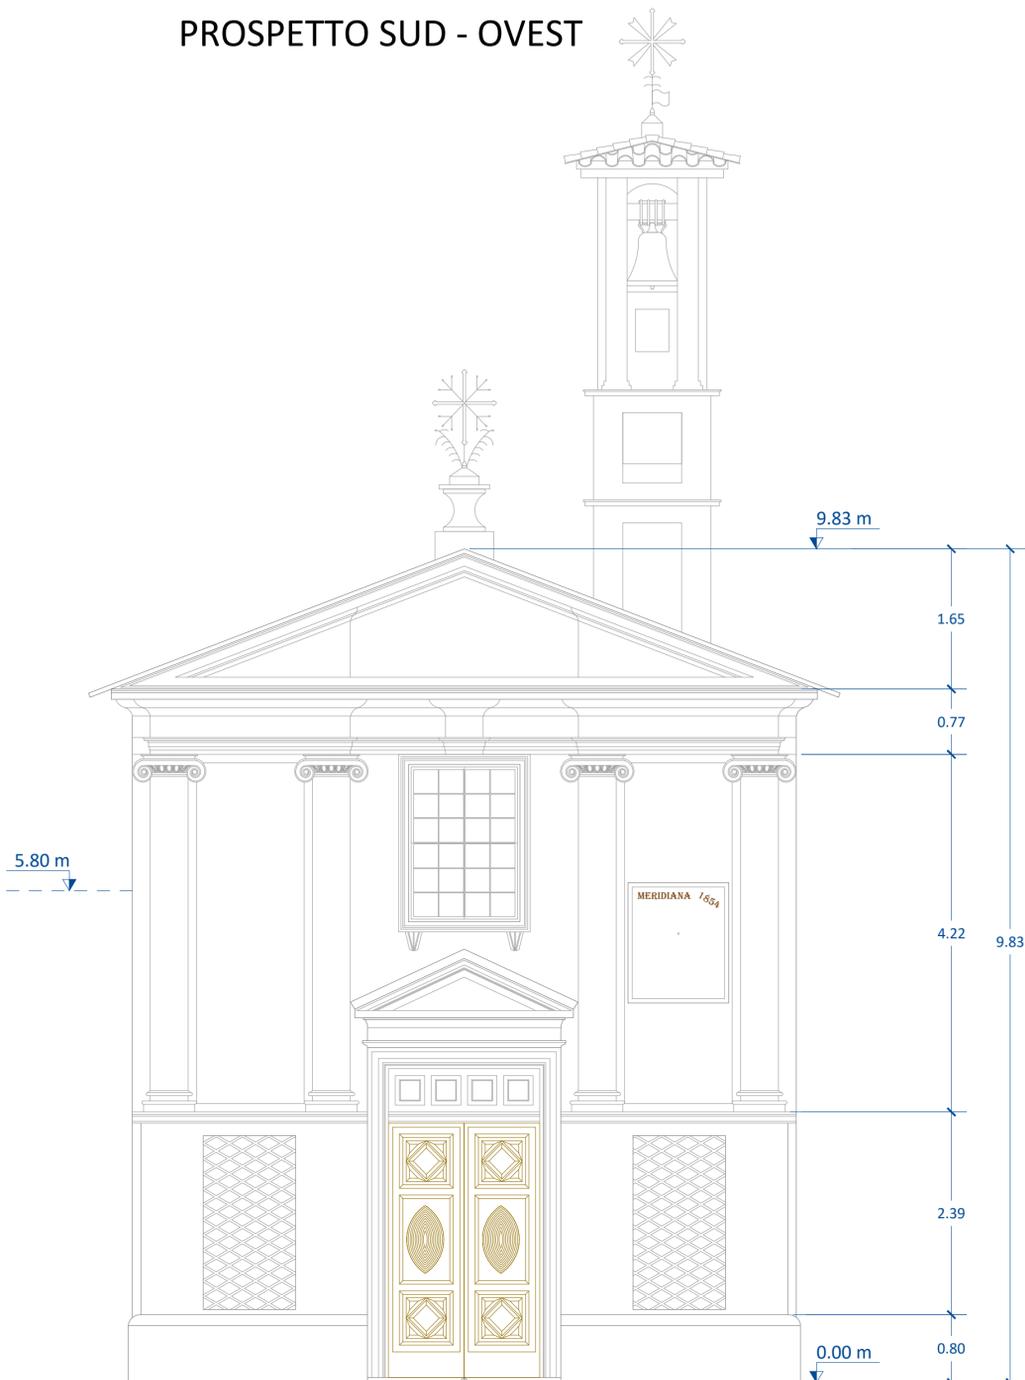

COMMITTENTE:

REGIONE PIEMONTE  
COMUNE DI SALASSA  
TORINO METROPOLI

IL RESPONSABILE DEL PROCEDIMENTO:  
OGGETTO:  
**RESTAURO CONSERVATIVO DELL'EX CHIESA DEI DISCIPLINATI E RIFUNZIONALIZZAZIONE IN CENTRO CULTURALE**

LOCALITÀ DELL'INTERVENTO:  
COMUNE DI SALASSA, PIAZZA GUGLIELMO MARCONI, N° 05

FASE PROGETTUALE:  
**PROGETTO ESECUTIVO**

REVISIONE	DATA	DESCRIZIONE	REDATTO	VERIFICATO	RIESAMINATO
1	AGOSTO 2021	CONSEGNA PROGETTO ESECUTIVO	M.D.P.	L.V.	D.G.
2					
3					
4					
5					
6					
7					
8					

TITOLO:  
**PROSPETTI - PROGETTO**

ARCHIVIO: 4887  
FILE N°: TAV. AR.13.11.12.13. PIANTE, PROSPETTI E SEZIONI - PROGETTO

DATA:  
Loranzè, Agosto 2021

TAVOLA N°  
**AR.13**

SCALA:  
1:50

**SERTEC** ENGINEERING CONSULTING  
31 Strada Provinciale 222  
10010 Loranzè (TO)  
TEL. 0125.1970499 FAX 0125.564014  
e-mail: info.sertec@ilquadrifoglio.to.it  
www.sertec-engineering.it

IL DIRETTORE TECNICO:  
Dott. Ing. Giarluca QDETTO

PROGETTISTA:  
Dott. Ing. Domenico GABRIELE  
N° 7261 T ALBO INGEGNERI  
PROVINCIA DI TORINO

CO-PROGETTISTA:  
Arch. Marco DI PERNA  
N° 419 ORDINE ARCHITETTI  
PROVINCIA DI BIELLA

CO-PROGETTISTA:  
arch. Jacopo Scapinello

TIMBRO:  
ORDINE DEGLI ARCHITETTI  
PIANIFICATORI, PISAGGIERISTI E CONSULENTI  
DELLA PROVINCIA DI BIELLA  
n° 419

TIMBRO:  
INGEGNERI DELLA PROVINCIA DI TORINO  
n° 7261 T