

COMUNE DI SALASSA
Piazza Umberto I n° 5
10080 Salassa (TO)

OGGETTO

**Riqualificazione energetica
della Scuola Elementare di Piazza Umberto I**

PROGETTO ESECUTIVO

PROSPETTI - SEZIONI

PROGETTO	PROPRIETA'
STUDIO TECNICO ING. VOTTERO Luigi	COMUNE DI SALASSA
Via Dell'Industria n° 14 - 10070 WILVENOVA Canavese (TO) Tel. +39 0323 4090470 - Fax +39 0323 4092335 E-mail: info@stec.it E-mail certificata PEC: info@pec.studiotecnicoingvottero.it Iscr. n° 9452 N Ordine degli Ingegneri della Provincia di Torino C.F. V73TL007328C722M - P.IVA 0079290010	Piazza Umberto I° n° 5 - 10080 Salassa (TO) Tel. +39 028 260345 - Fax +39 024 26155 E-mail: tecnica.comune.salassa@pec.it E-mail certificata PEC: tecnica.comune.salassa@pec.it C.F. 93501001010 - P.IVA 0327990015


Il Responsabile del Procedimento
Geom. PEZZENDA Flavio Martino

Rev.	Modifiche	Data	Disegnato	Approvato	Nome File
00	Prima emissione	14/06/2016	A.M.	L.V.	ESF_SE-SAL_RE.06
					Scala

					Elaborato
					RE.06



Questo elaborato è di proprietà dello Studio Tecnico ing. VOTTERO Luigi. Qualsiasi divulgazione o riproduzione, anche parziale, deve essere espressamente autorizzata.

**STATO DI FATTO DEGLI ELEMENTI DELL'INVOLUCRO EDILIZIO
OGGETTO DI INTERVENTO DI RIQUALIFICAZIONE ENERGETICA**

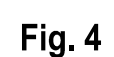

STATO DI FATTO


SEZIONE TIPO - STATO DI FATTO

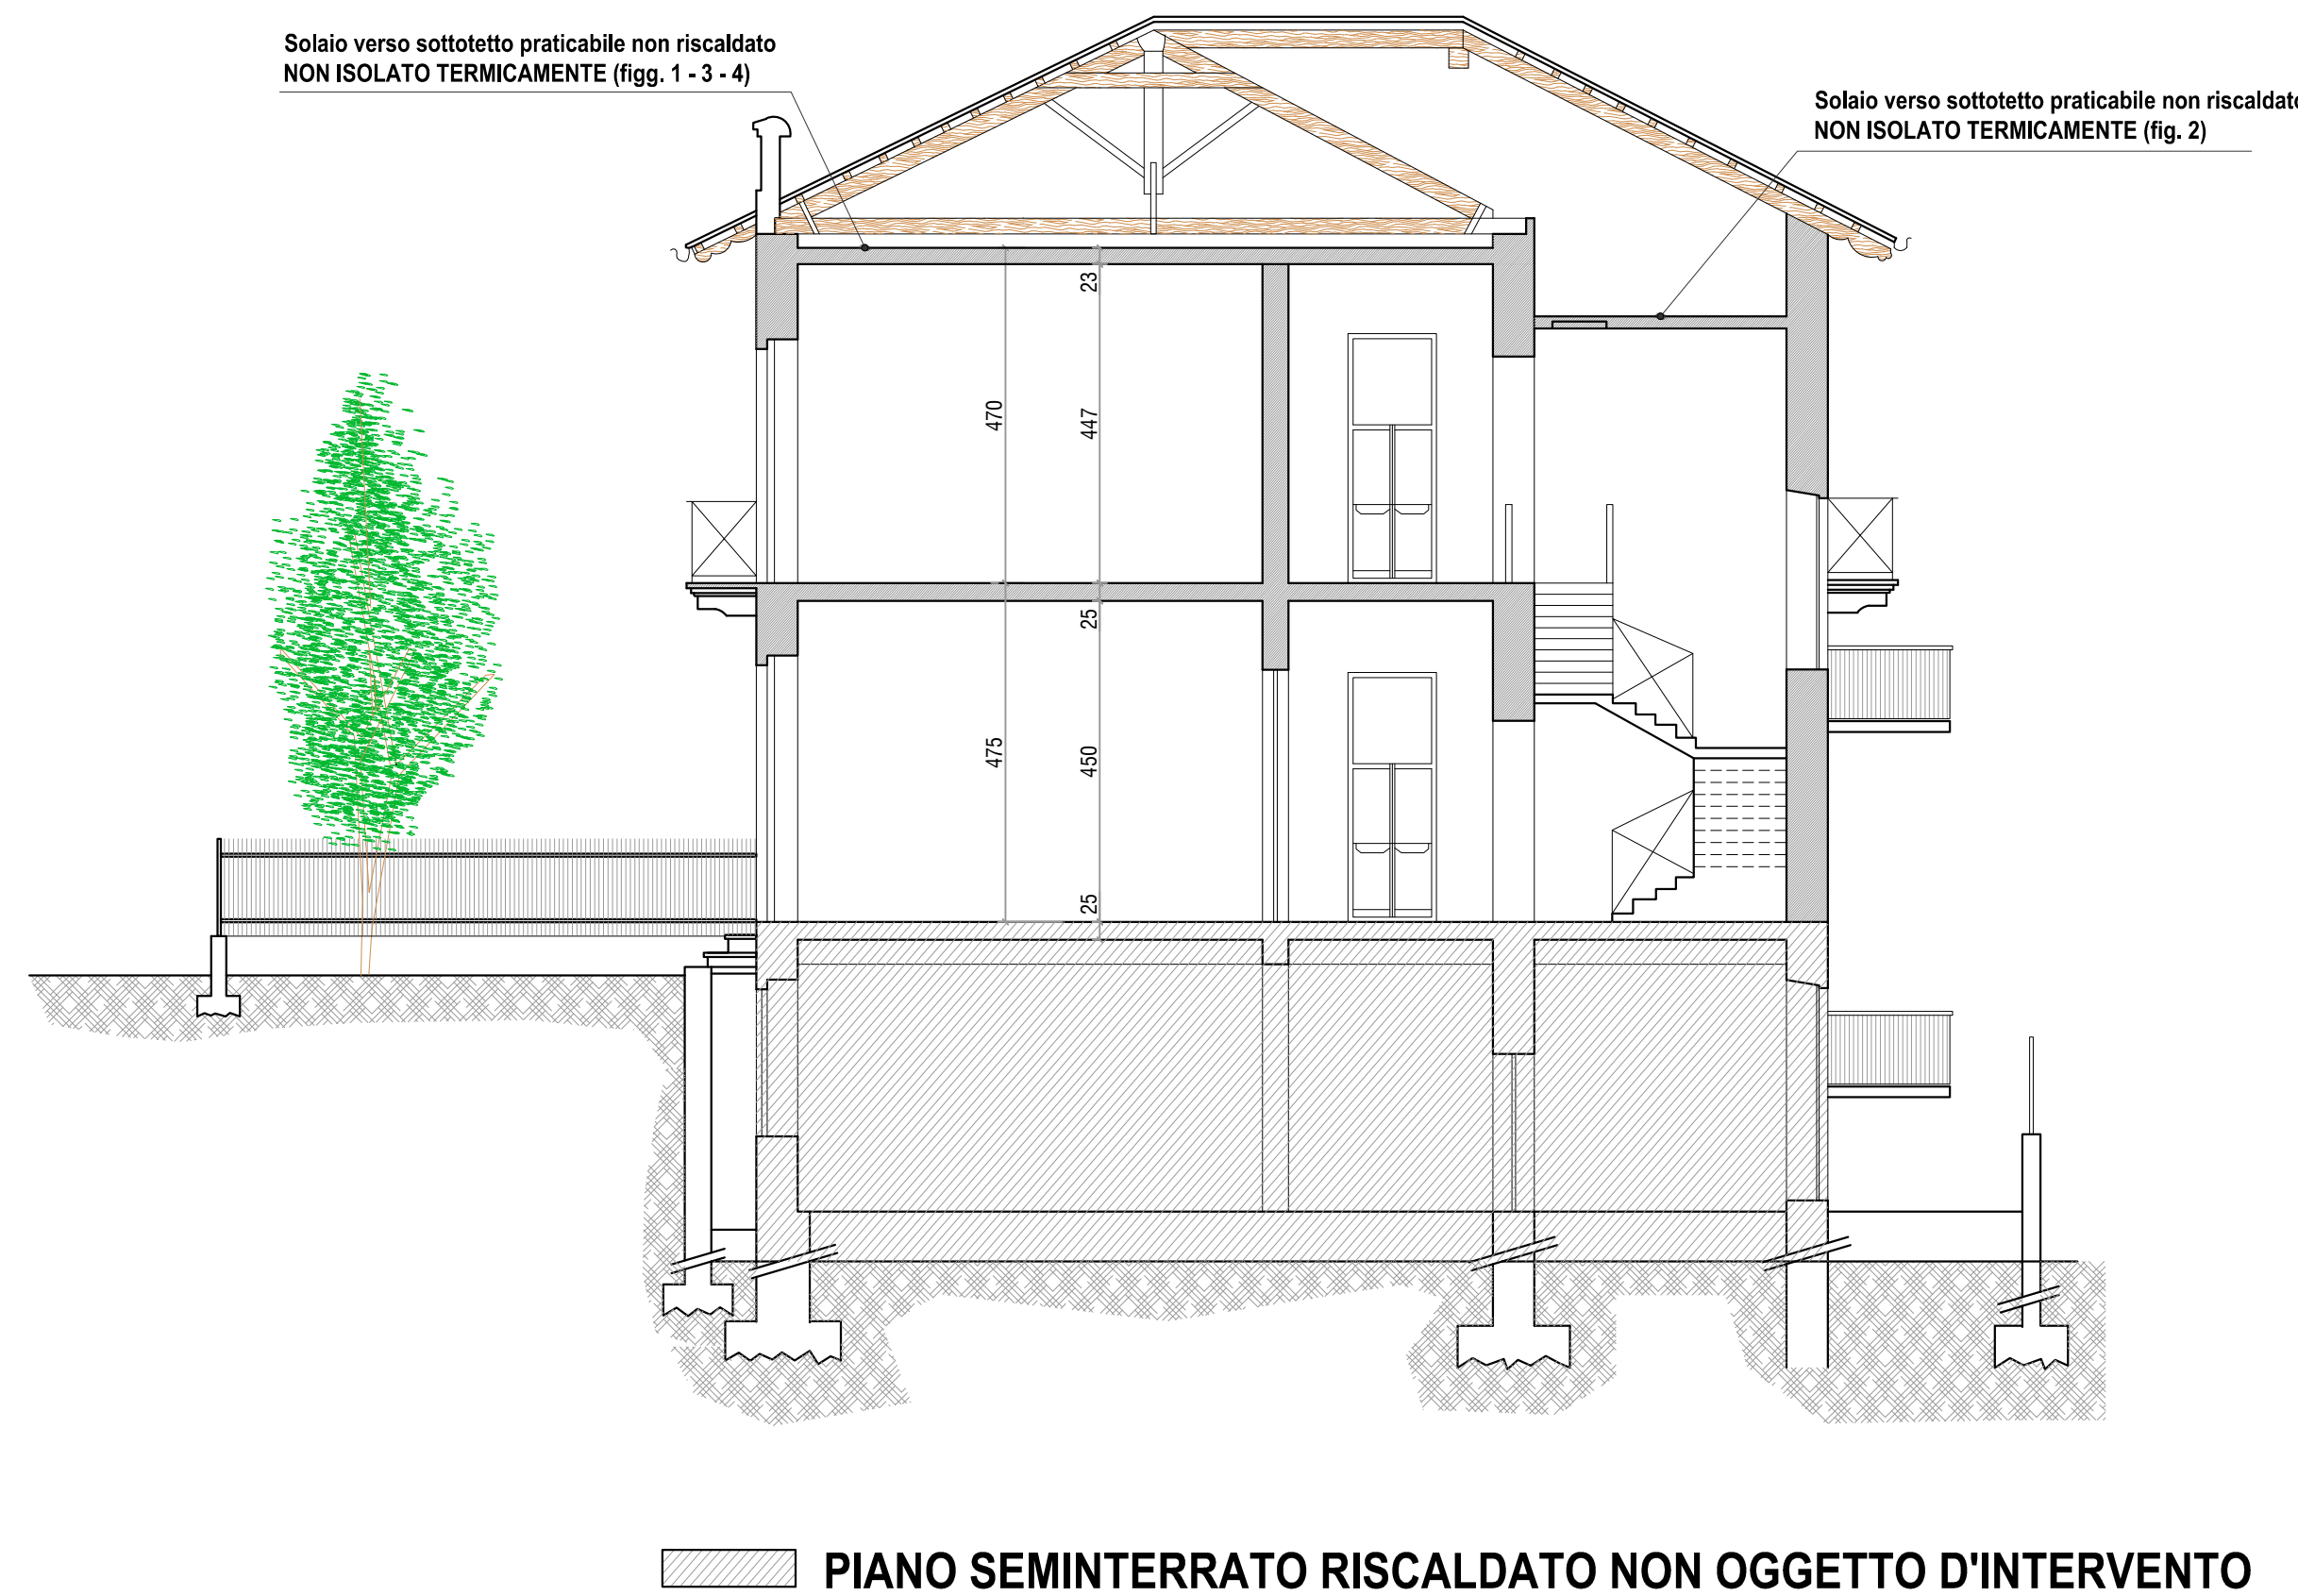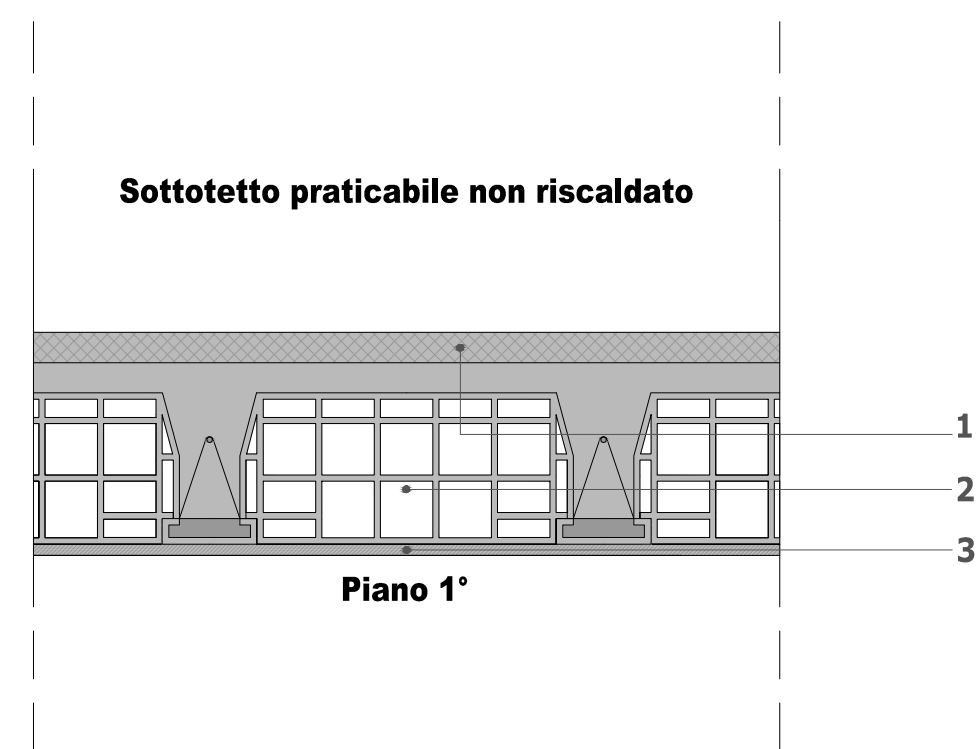**Stratigrafia solaio sottotetto praticabile non riscaldato**


1. Massetto sp. 30 mm
2. Solaio portante in laterocemento sp. 180 mm
3. Intonaco sp. 20 mm

STATO IN PROGETTO

SEZIONE TIPO - STATO DI PROGETTO

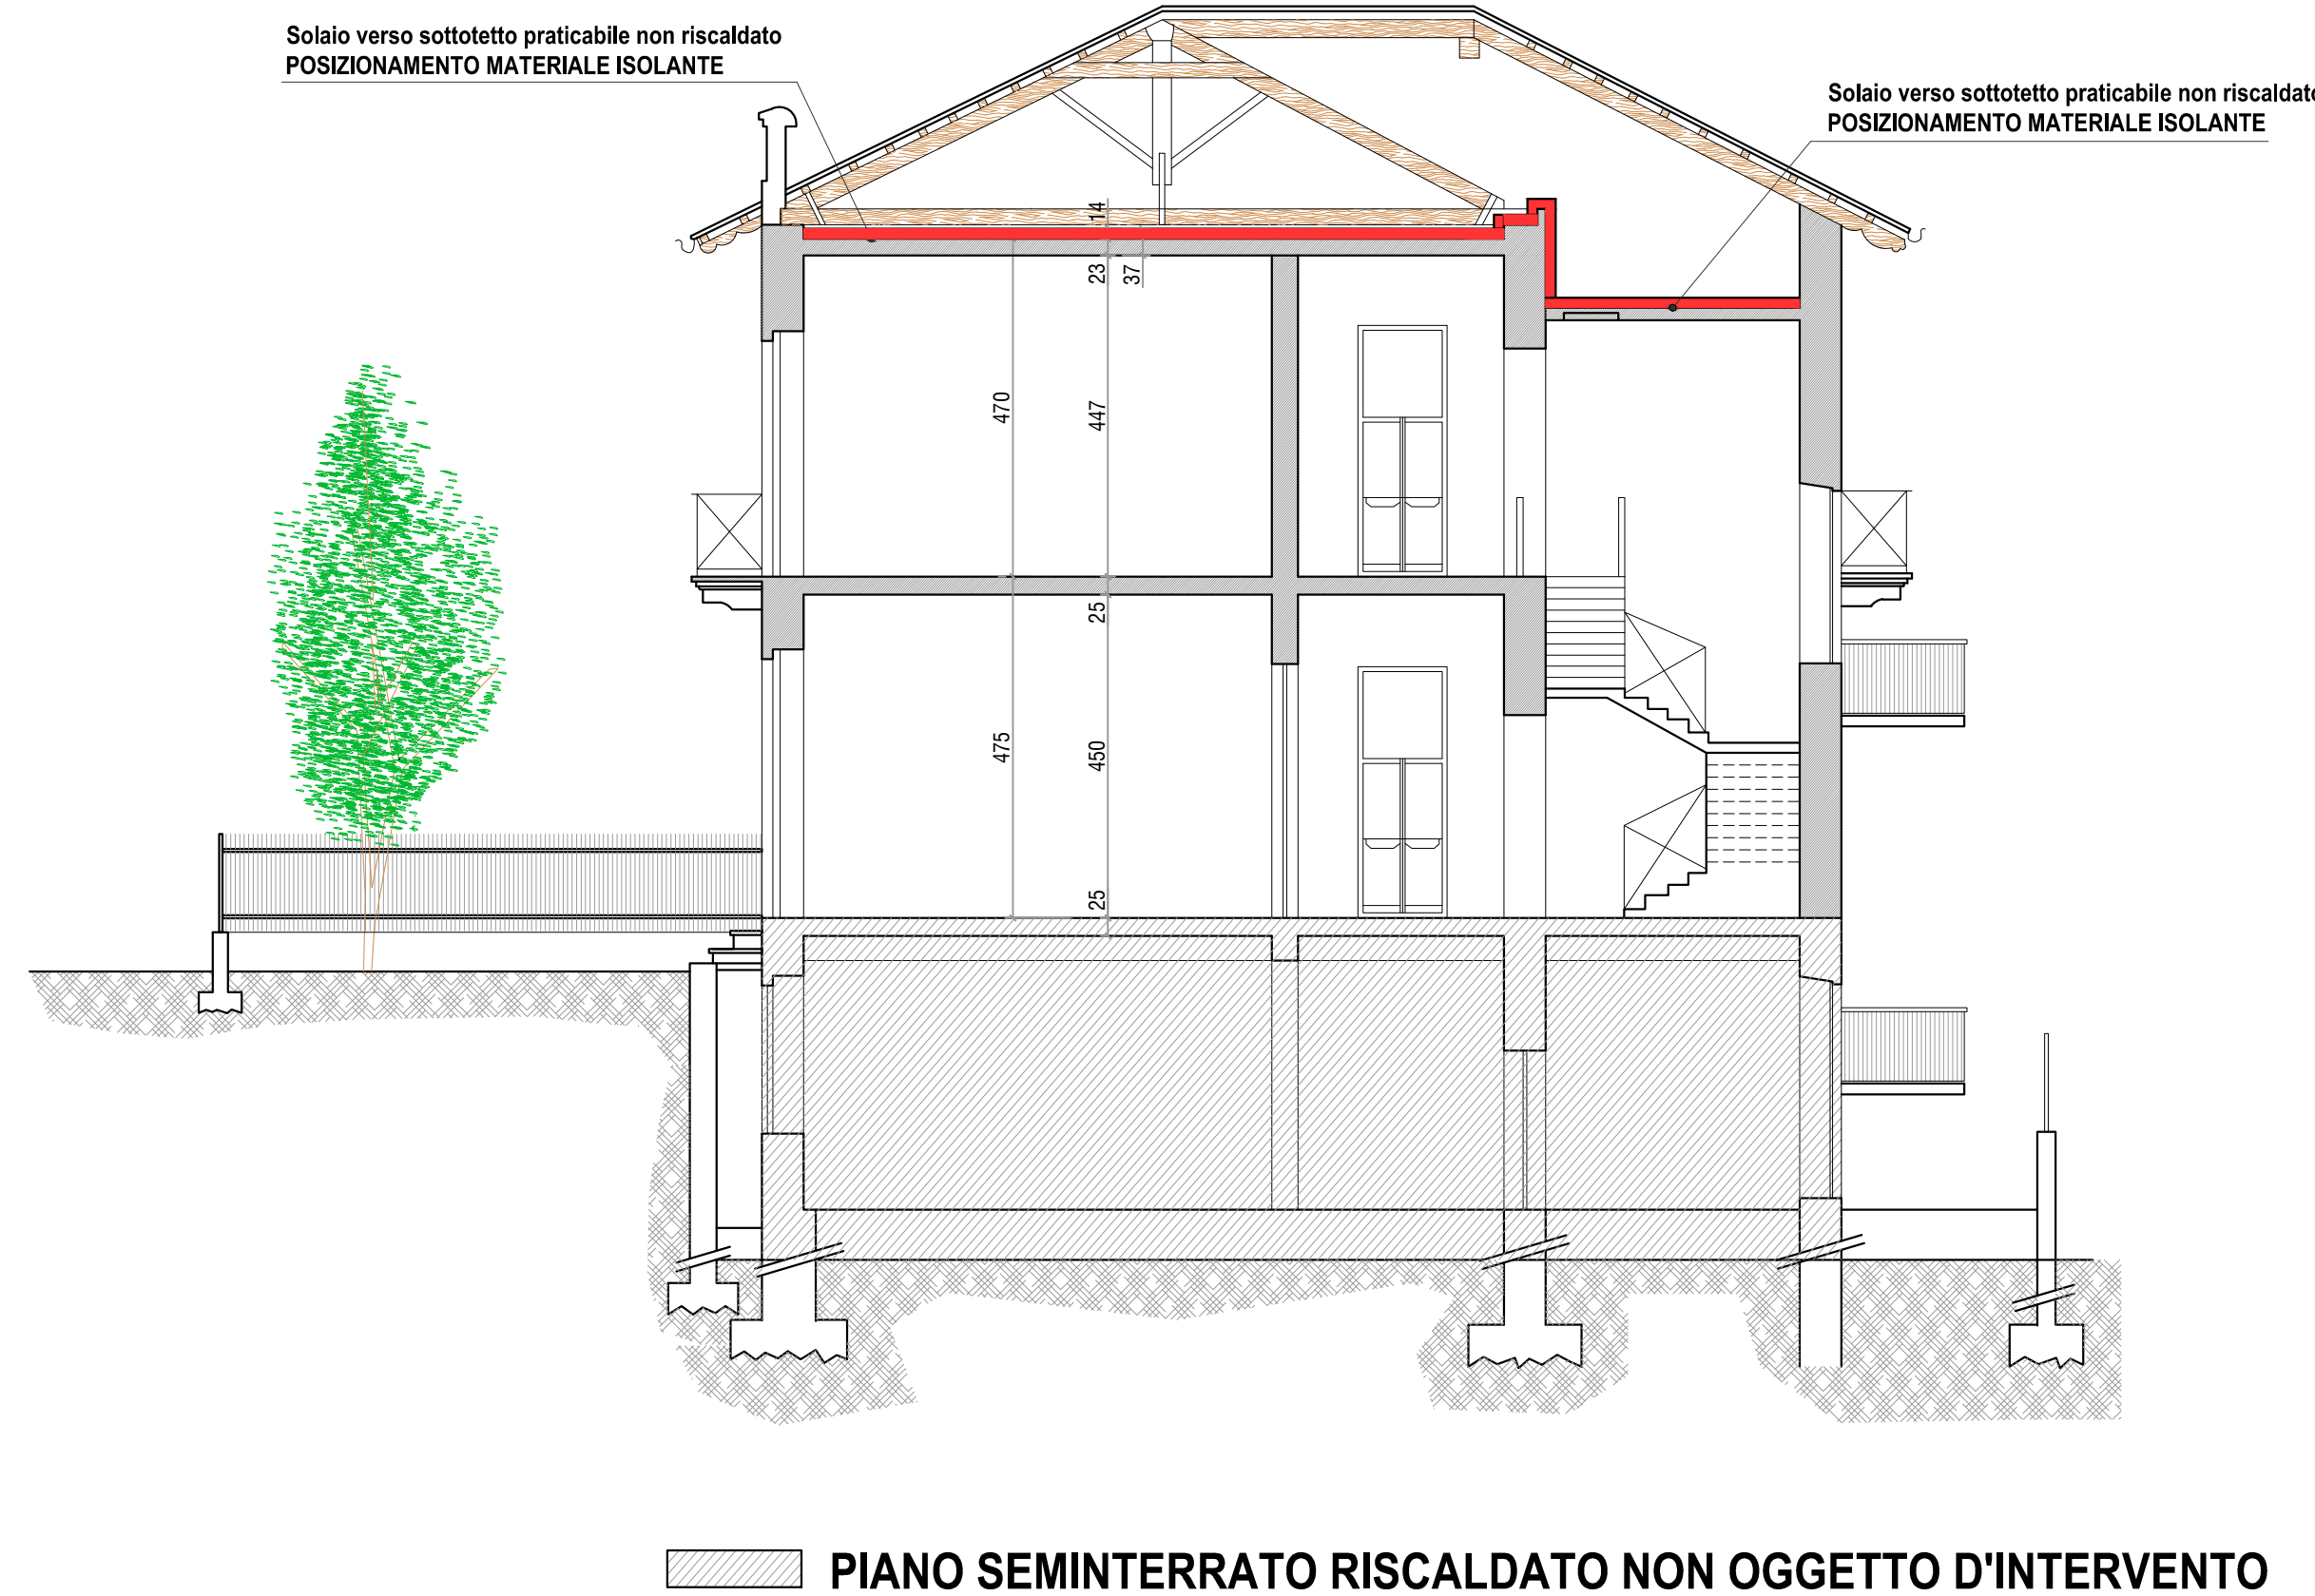

Stratigrafia solaio sottotetto praticabile non riscaldato

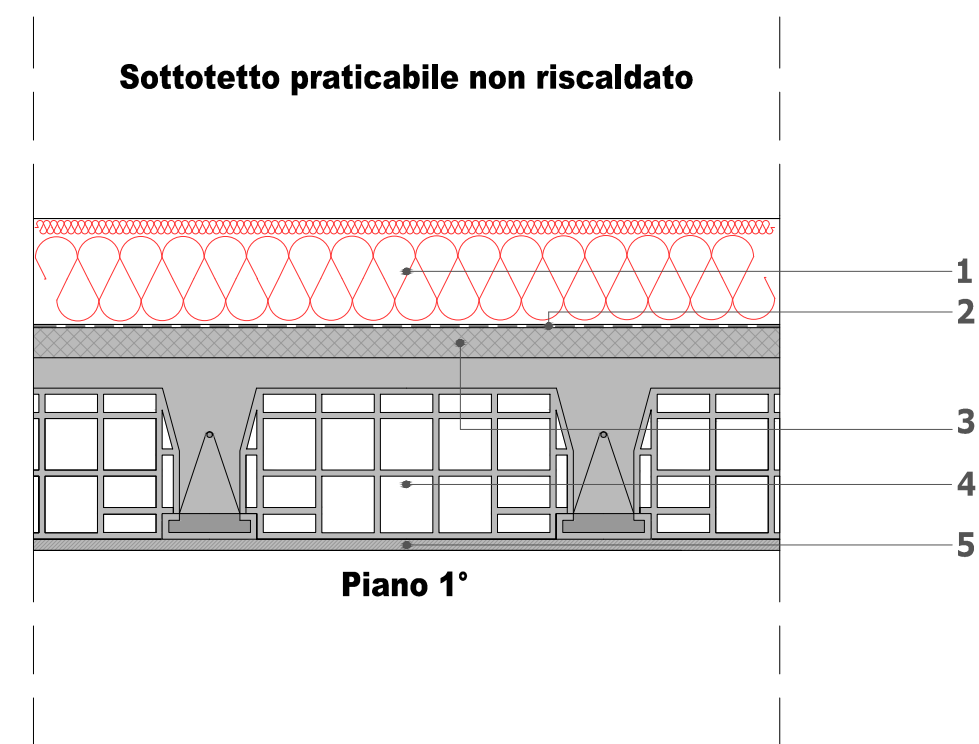

1. Pannello rigido in lana di roccia non rivestito a doppia densità sp. 140 mm
2. Elemento di tenuta aria/vapore
3. Massetto sp. 30 mm
4. Solaio portante in laterocemento sp. 180 mm
5. Intonaco sp. 20 mm

SERRAMENTI AL PIANO T. - PIANO 1° OGGETTO DI SOSTITUZIONE



PROSPETTO SUD OVEST

PROSPETTO SUD OVEST

PROSPETTO SUD OVEST



PROSPETTO NORD OVEST

PROSPETTO NORD EST

PROSPETTO NORD EST

PROSPETTO SUD OVEST

PROSPETTO SUD OVEST

PROSPETTO SUD OVEST



PROSPETTO NORD OVEST

PROSPETTO NORD EST

PROSPETTO NORD EST