



PROSPETTO SUD - EST

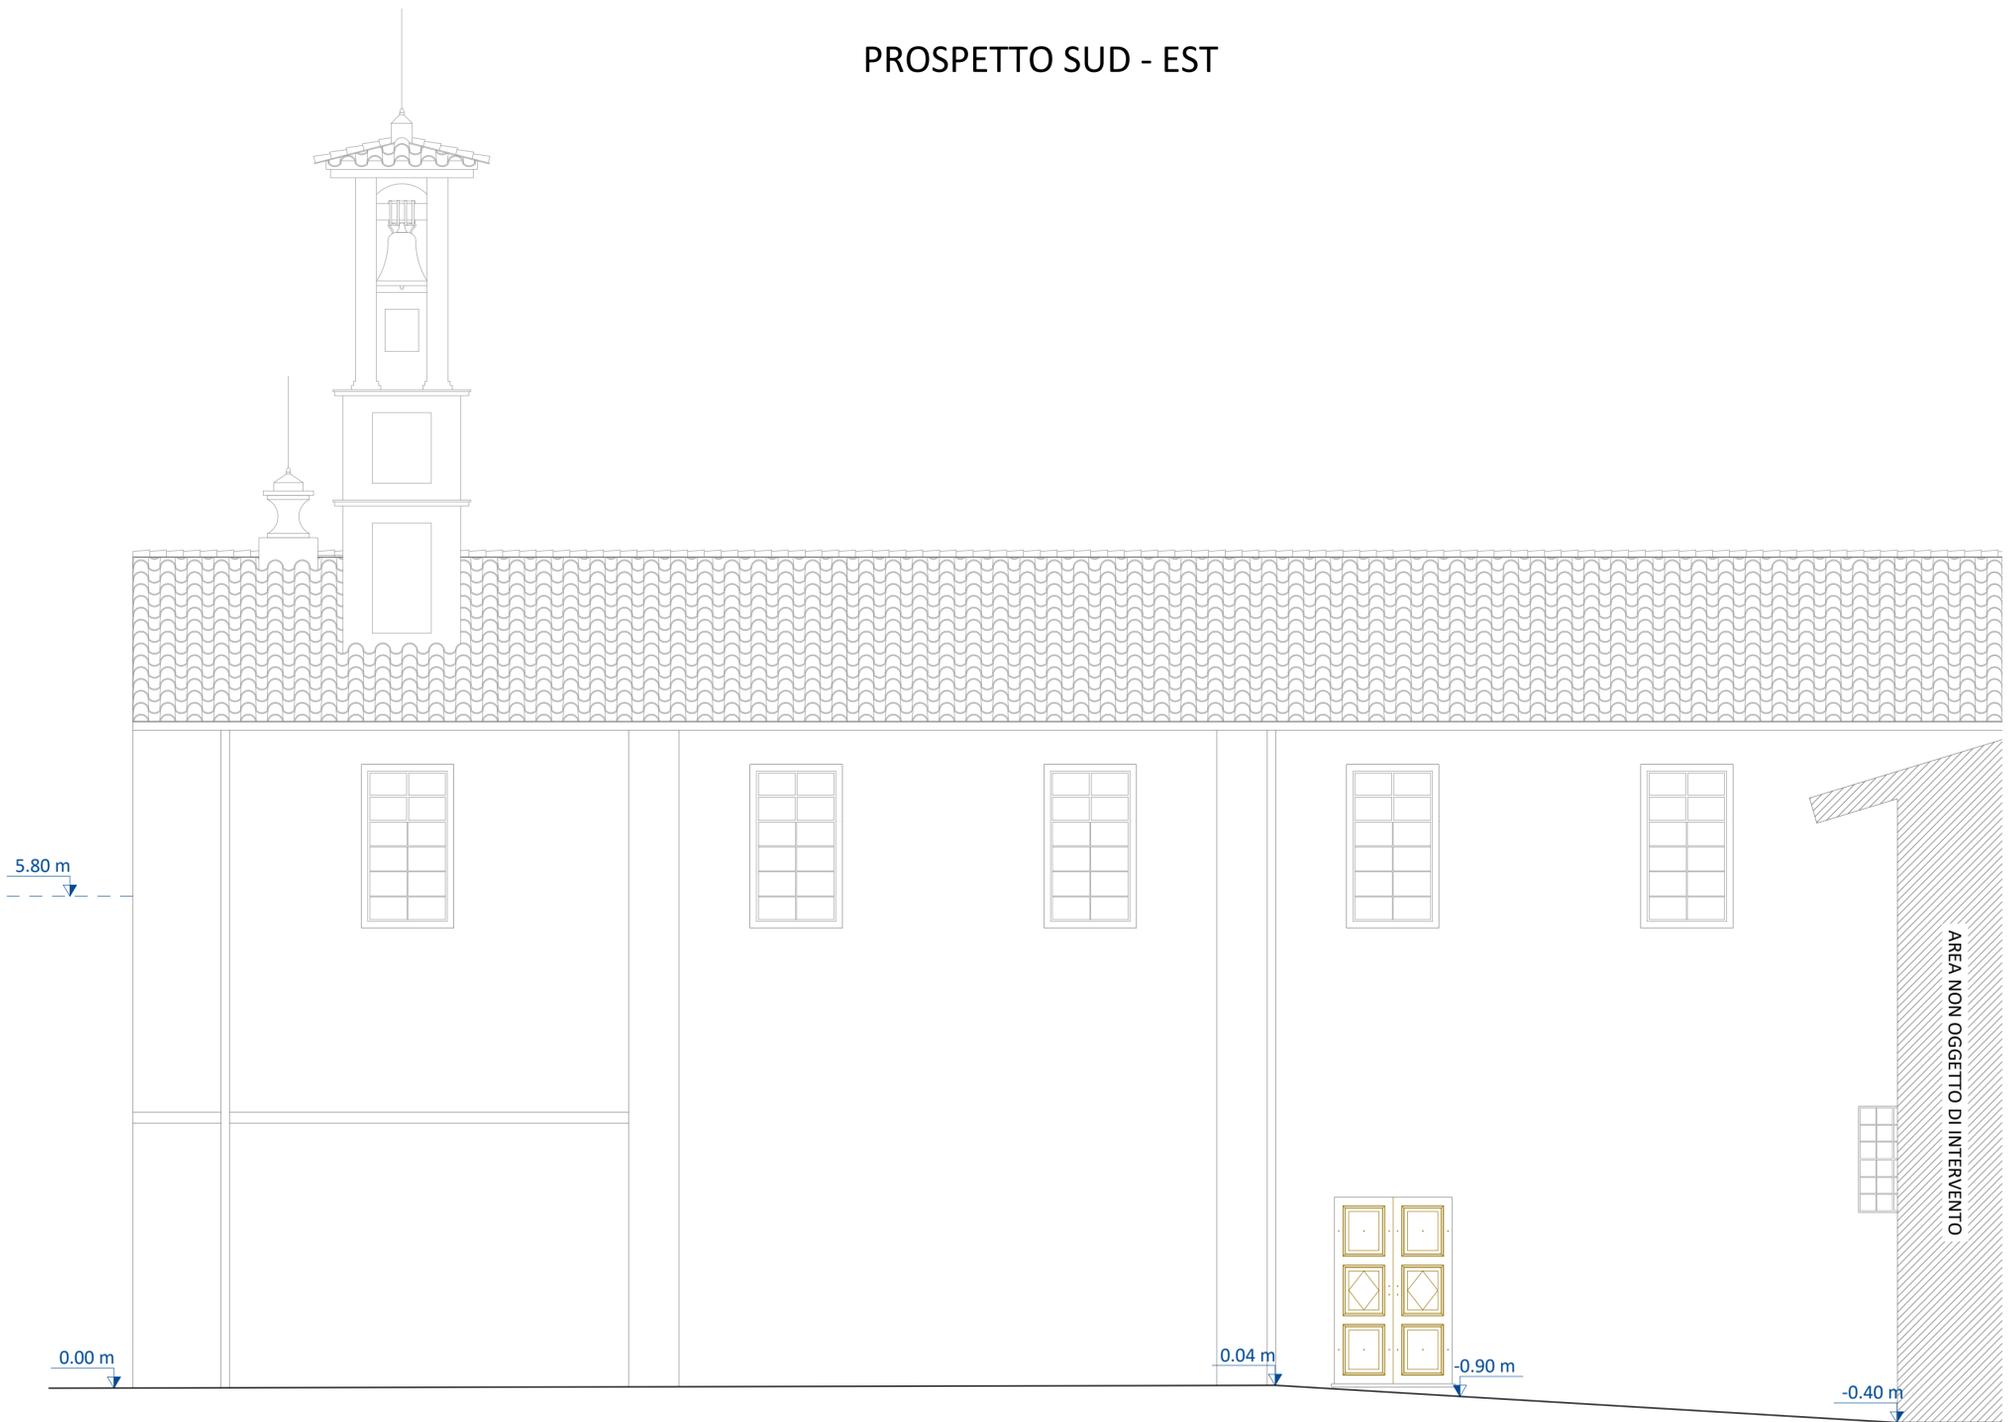

PROSPETTO SUD - OVEST

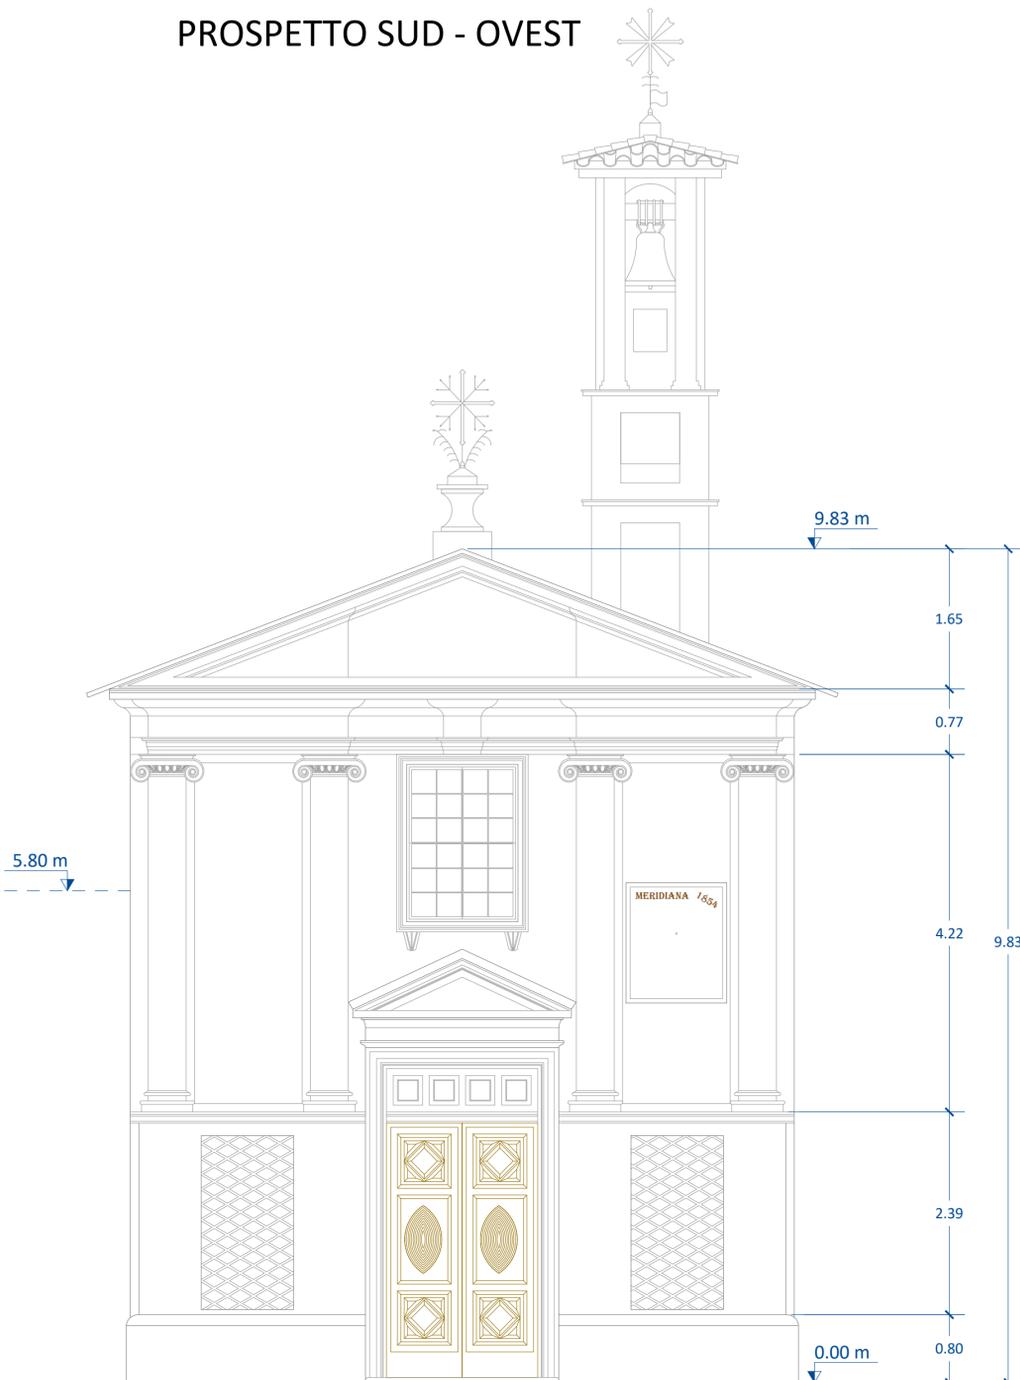

COMMITTENTE:



COMUNE DI SALASSA

IL RESPONSABILE DEL PROCEDIMENTO:

OGGETTO:

RESTAURO CONSERVATIVO DELL'EX CHIESA DEI DISCIPLINATI E RIFUNZIONALIZZAZIONE IN CENTRO CULTURALE

LOCALITÀ DELL'INTERVENTO:

COMUNE DI SALASSA, PIAZZA GUGLIELMO MARCONI, N° 05

FASE PROGETTUALE:

PROGETTO ESECUTIVO

REVISIONE	DATA	DESCRIZIONE	F.T.	L.V.	D.G.
1	AGOSTO 2021	CONSEGNA PROGETTO ESECUTIVO			

TITOLO:

PROSPETTI - STATO DI FATTO

ARCHIVIO:

4887

FILE N°:

TAV. AR.02,03,04,05, PIANTE, PROSPETTIVE E SEZIONI - STATO DI FATTO

DATA:

Loranzè, Agosto 2021

TAVOLA N°

AR.05

SCALA:

1:50



**SERTEC** s.r.l.  
ENGINEERING CONSULTING

31 Strada Provinciale 222  
10010 Loranzè (TO)  
TEL. 0125.1970499 FAX 0125.564014  
e-mail:  
info.sertec@ilquadrifoglio.to.it  
www.sertec-engineering.it

IL DIRETTORE TECNICO:  
Dott. Ing. Giarluca QDETTO

PROGETTISTA:

Dott. Ing. Domenico GABRIELE  
N° 7261 T ALBO INGEGNERI  
PROVINCIA DI TORINO

TIMBRO:



CO-PROGETTISTA:

Arch. Marco di PERNA  
N°419 ORDINE ARCHITETTI  
PROVINCIA DI BIELLA

CO-PROGETTISTA:

arch. Jacopo Scapinello

TIMBRO:



TIMBRO:

