


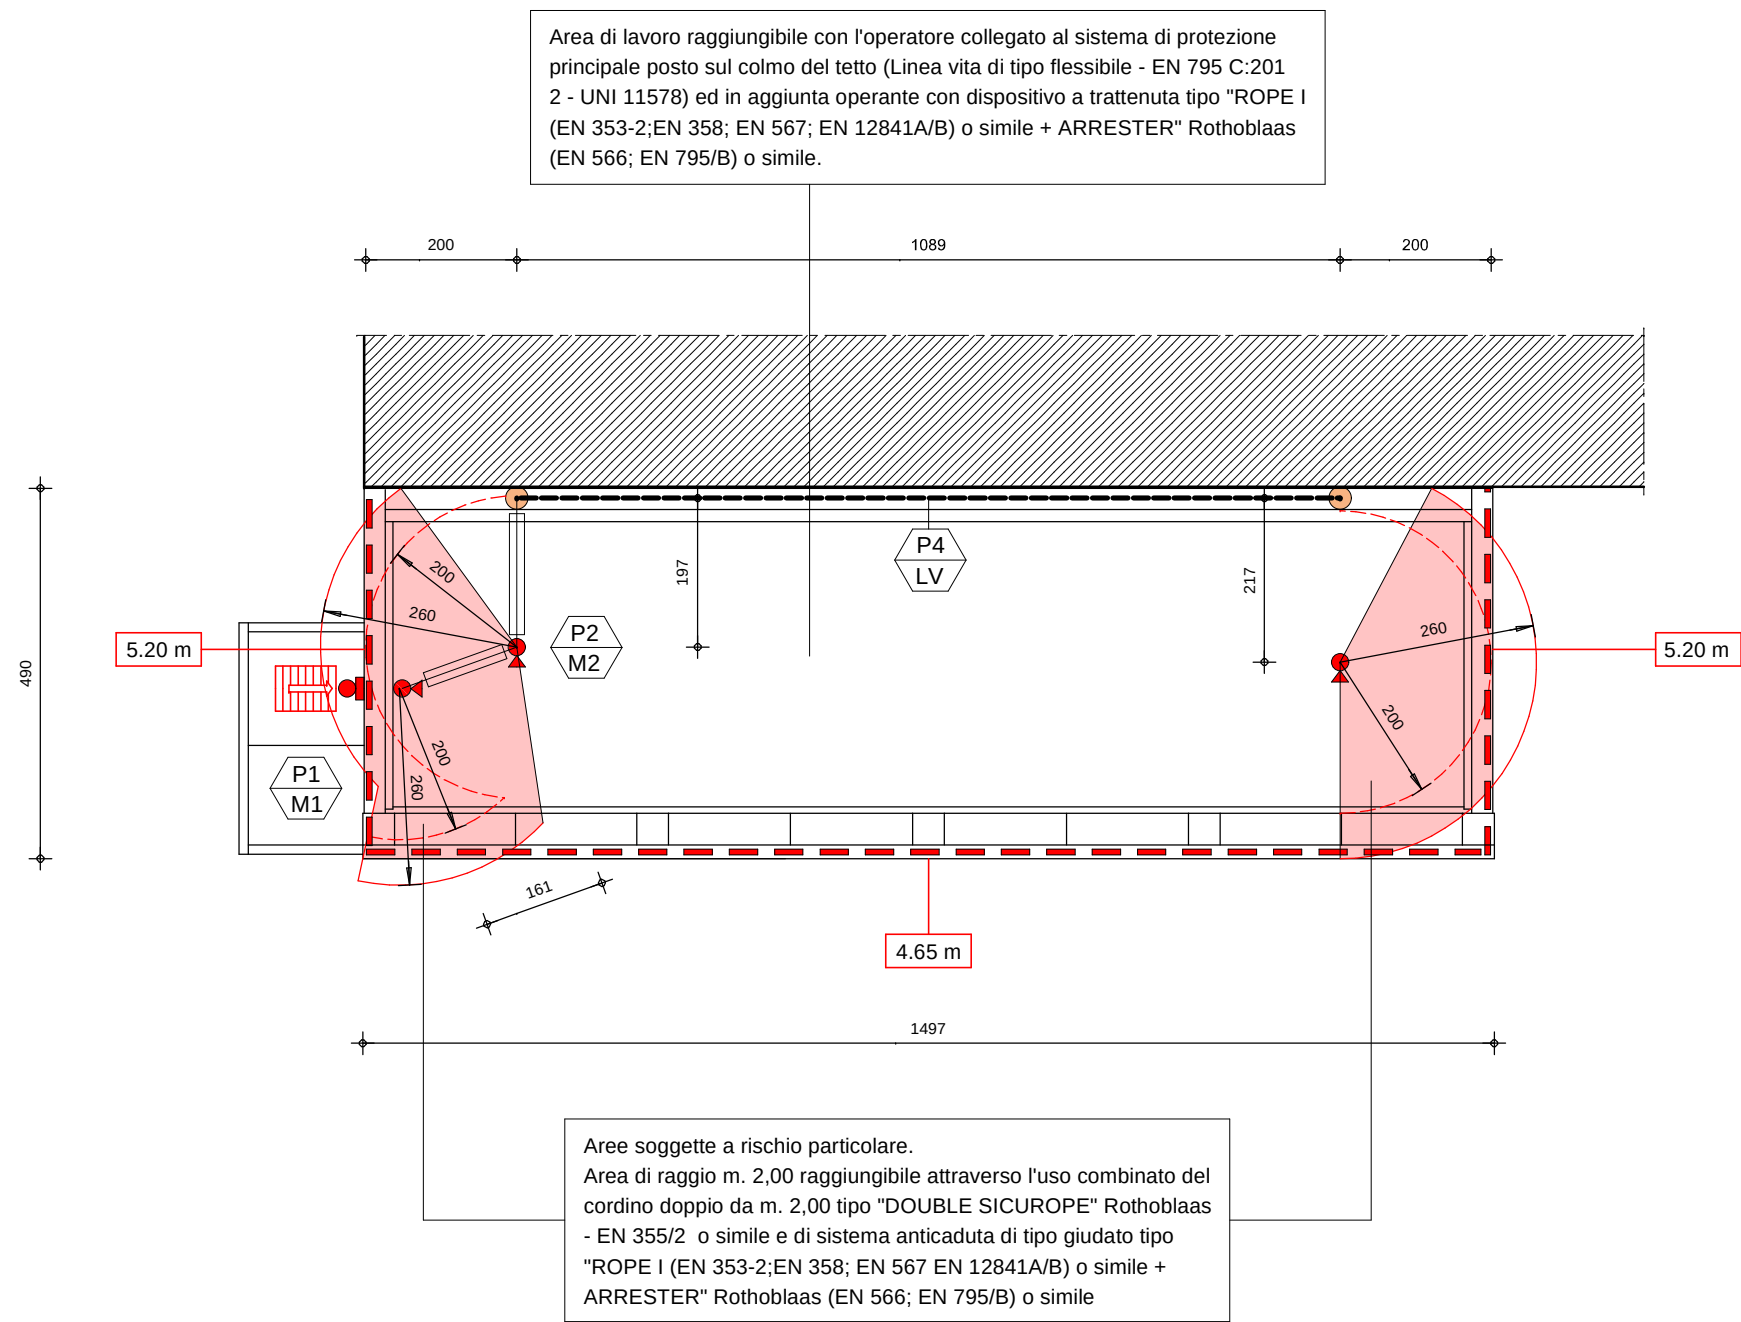

PIANTA DELLA COPERTURA CON INDICAZIONE DEI SISTEMI DI PROTEZIONE PREVISTI IN PROGETTO

LEGENDA DELLE SPECIFICHE MISURE DI SICUREZZA	
ACCESSO ALLA COPERTURA	
	Scala mobile esterna di accesso alla copertura dal terreno esistente dotata di gancio scala per parete tipo "STEP II Rothoblaas" o simile. In dotazione fissa.
	Punto di ancoraggio (EN 795 A) (in acciaio inox tipo "Aos - Rothoblaas" o simile da fissarsi alla parete in cls armato di chiusura laterale della copertura)
CARATTERISTICHE COPERTURA	
	Minima distanza libera di caduta
COPERTURE ESISTENTI IN ADIACENZA	
	Loculi cimiteriali esistenti Copertura ad una falda posta a quota di poco inferiore rispetto alla copertura del fabbricato in progetto. Manto di copertura costituito da lastre di lamiera su sottostante struttura portante in legno.
MISURE DI SICUREZZA	
	Linea vita di tipo flessibile (EN 795 C:2012 - UNI 11578) (in acciaio inox tipo "TOWER400 + PATROL - Rothoblaas" o simile da fissarsi al cordolo in cls armato sottostante)
	Punto di ancoraggio (EN 795 A) (in acciaio inox tipo "Shield - Rothoblaas" o simile omologato per 2 persone da fissarsi alla lamiera del pannello di copertura sottostante)
	Percorso per il raggiungimento della linea vita dal punto di accesso alla copertura costituito dalla sequenza di n. 2 punti di ancoraggio (EN 795 A) in acciaio inox tipo "Shield - Rothoblaas" o simile omologato per n. 2 persone e fissato alla lamiera del pannello di copertura sottostante
	Bordo a trattenuta
	Area raggiungibile in trattenuta sulla falda
	Area calpestabile in trattenuta sulla falda