LEGENDA:

- Nuova pavimentazione in pietra
- Realizzazione di nuova bussola con doppio serramento vetrato con telaio in alluminio (n.2 porte di emergenza di larghezza netta 90 dotate di maniglione antipanico)
- Realizzazione di una nuova porta in legno a doppia anta (larghezza netta 120 cm) dotata di maniglione antipanico da utilizzarsi come uscita di emergenza
- Nuove rampe metalliche, p_{max} : 8%
- Nuovi serramenti in legno con vetri antisfondamento
- Rifacimento pavimentazione e demolizione di una parte di muretto esistente
- Demolizioni
- Restauro
- Ripasso tetto
- Pavimentazione lignea
- Pavimentazione in autobloccanti quadrati
- Pavimentazione in porfido rettangolare
- Elementi architettonici in sezione
- Aree non oggetto d'intervento
- Edifici esistenti
- Costruzioni

SEZIONE A - A - COSTRUZIONI

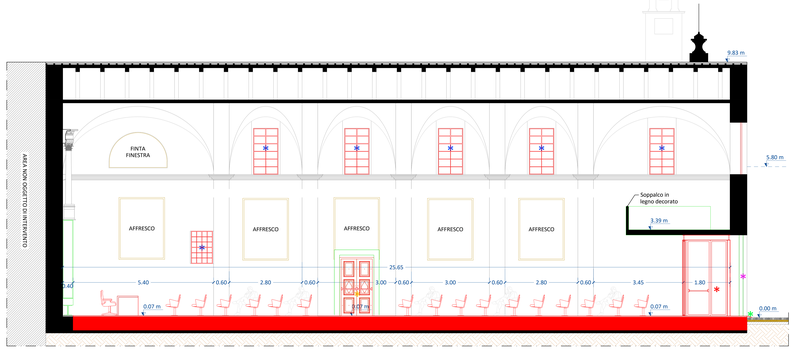

SEZIONE C - C - COSTRUZIONI

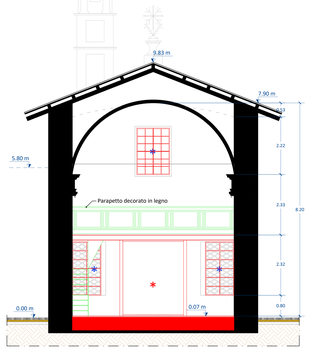

SEZIONE A - A - DEMOLIZIONI

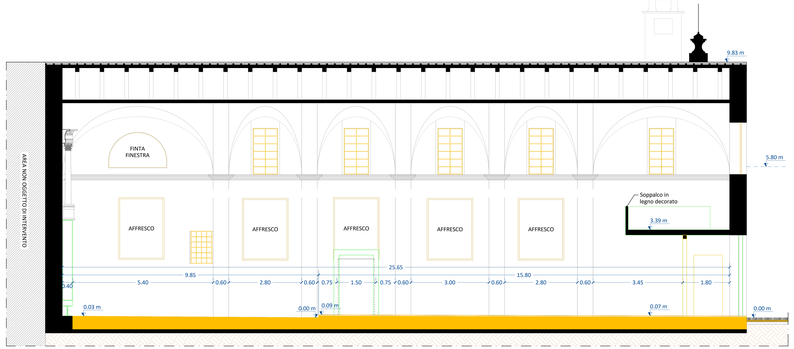

SEZIONE C - C - DEMOLIZIONI

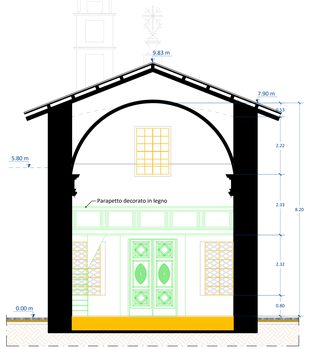

SEZIONE E - E - COSTRUZIONI

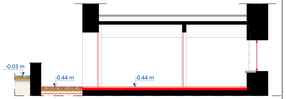

SEZIONE F - F COSTRUZIONI

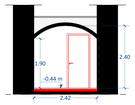

SEZIONE G - G COSTRUZIONI

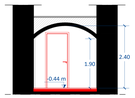

SEZIONE E - E - DEMOLIZIONI

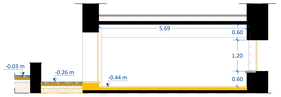

SEZIONE F - F DEMOLIZIONI

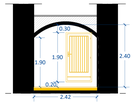

SEZIONE G - G DEMOLIZIONI

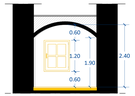

SEZIONE B - B - COSTRUZIONI

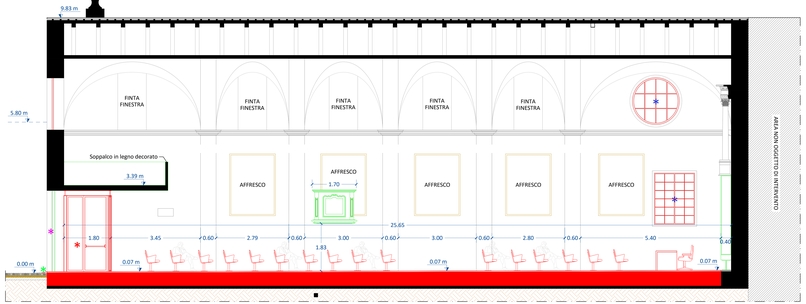

SEZIONE D - D - COSTRUZIONI

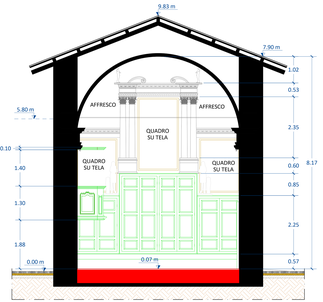

SEZIONE B - B - DEMOLIZIONI

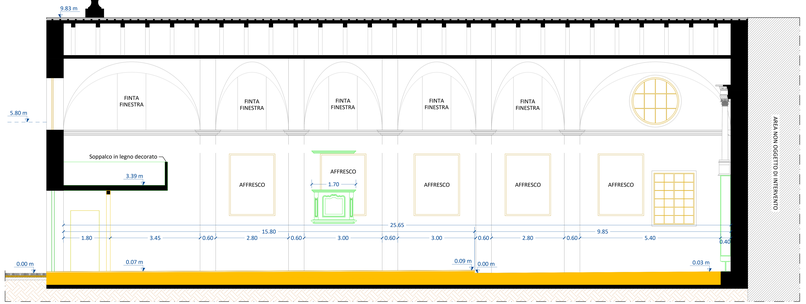

SEZIONE D - D - DEMOLIZIONI

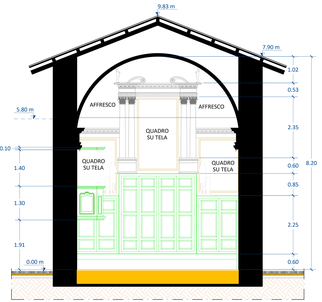

COMMITTENTE:

REGIONE PIEMONTE — COMUNE DI SALASSA — TORINO METROPOLI

IL RESPONSABILE DEL PROCEDIMENTO:

OGGETTO:

RESTAURO CONSERVATIVO DELL'EX CHIESA DEI DISCIPLINATI E RIFUNZIONALIZZAZIONE IN CENTRO CULTURALE

LOCALITÀ DELL'INTERVENTO: COMUNE DI SALASSA, PIAZZA GUGLIELMO MARCONI, N° 05

FASE PROGETTUALE:

PROGETTO ESECUTIVO

REVISIONI					
0					
1					
2					
3					
4					
5					
REVISIONE	DATA	DESCRIZIONE	RILIEVO	STESI ESEC.	REDAMENTO
0	AGOSTO 2021	CONSEGNA PROGETTO ESECUTIVO	F.T.	L.P.	D.B.

TITOLO:

SEZIONI - DEMOLIZIONI/COSTRUZIONI

ARCHIVIO: 4887 — DISEGNO: 4887-AR.08-PIANI_PROPOSTA-SEZIONI-DEMOLIZIONI/COSTRUZIONI

DATA: Loranzè, Agosto 2021

TAVOLA N°: AR.08

SCALA: 1:50

SERTEC S.r.l. — ENGINEERING CONSULTING
21 Strada Provinciale 215
10010 Loranzè (TO)
TEL. 0125.197.0404 FAX 0125.368.014
info@sertec
info.sertec@cloud.longlive.it
www.sertec-engineering.it

PROGETTISTA: Dott. Ing. Domenico GABRIELE N° 7291 A ALBO INGEGNERI PROVINCIA DI TORINO

CO-PROGETTISTA: Arch. Marco DI PERNA N°419 ORDINE ARCHITETTI PROVINCIA DI BIELLA

CO-PROGETTISTA: arch. Jacopo Scapinello

IL DIRETTORE TECNICO: Dott. Ing. Gianluca DORTTO

TIMBRO: ORDINE DEGLI INGEGNERI DELLA PROVINCIA DI TORINO — Dott. Ing. Domenico GABRIELE — Iscritto all'Albo al n° 7291

TIMBRO: ORDINE DEGLI ARCHITETTI PIANIFICATORI PAESAGGISTI E CONSERVATORI DELLA PROVINCIA DI BIELLA — Arch. Marco DI PERNA — n° 419

TIMBRO: ORDINE DEGLI ARCHITETTI PIANIFICATORI PAESAGGISTI E CONSERVATORI DELLA PROVINCIA DI TORINO — Arch. Gianluca DORTTO — n° 2411