SEZIONE A - A

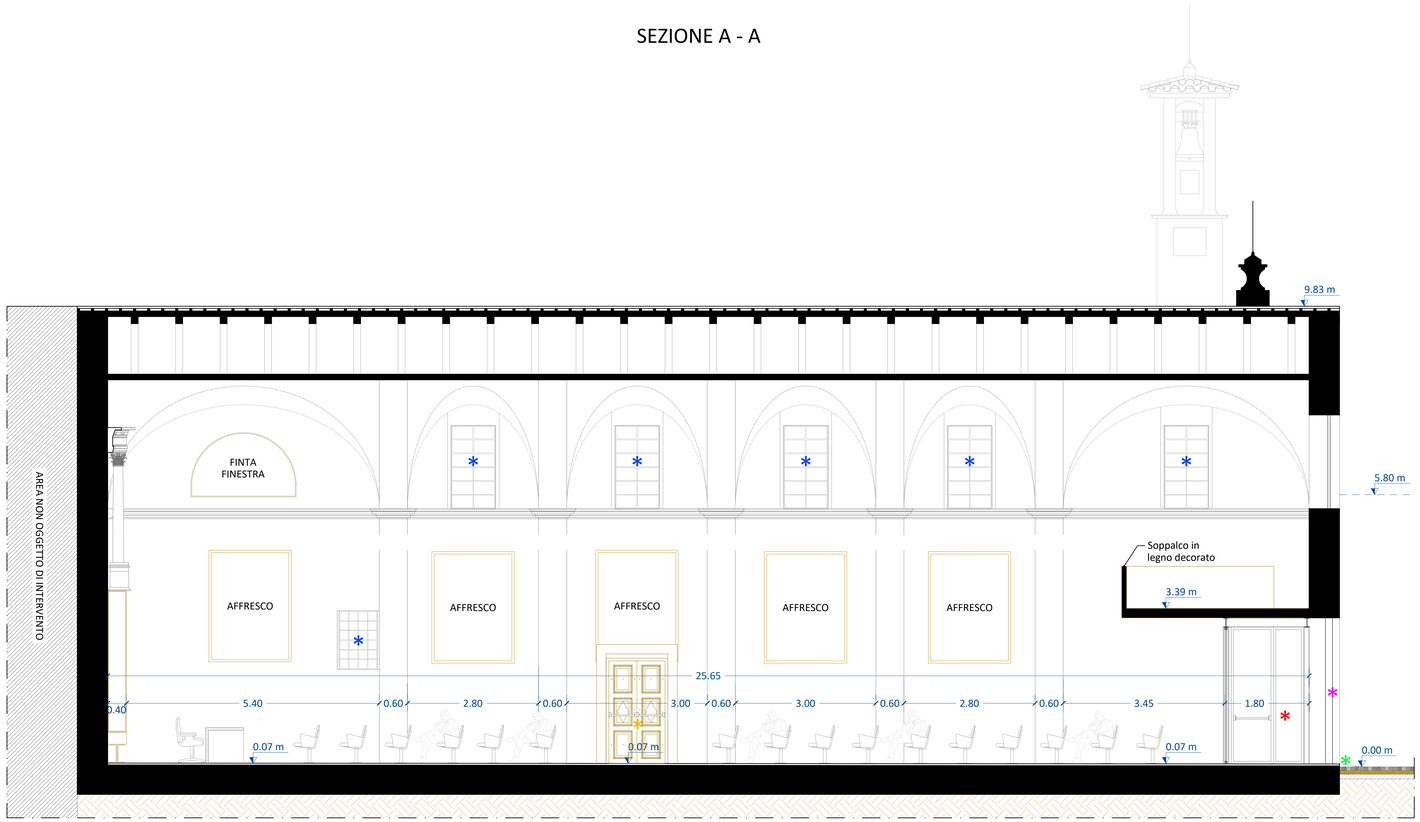

SEZIONE B - B

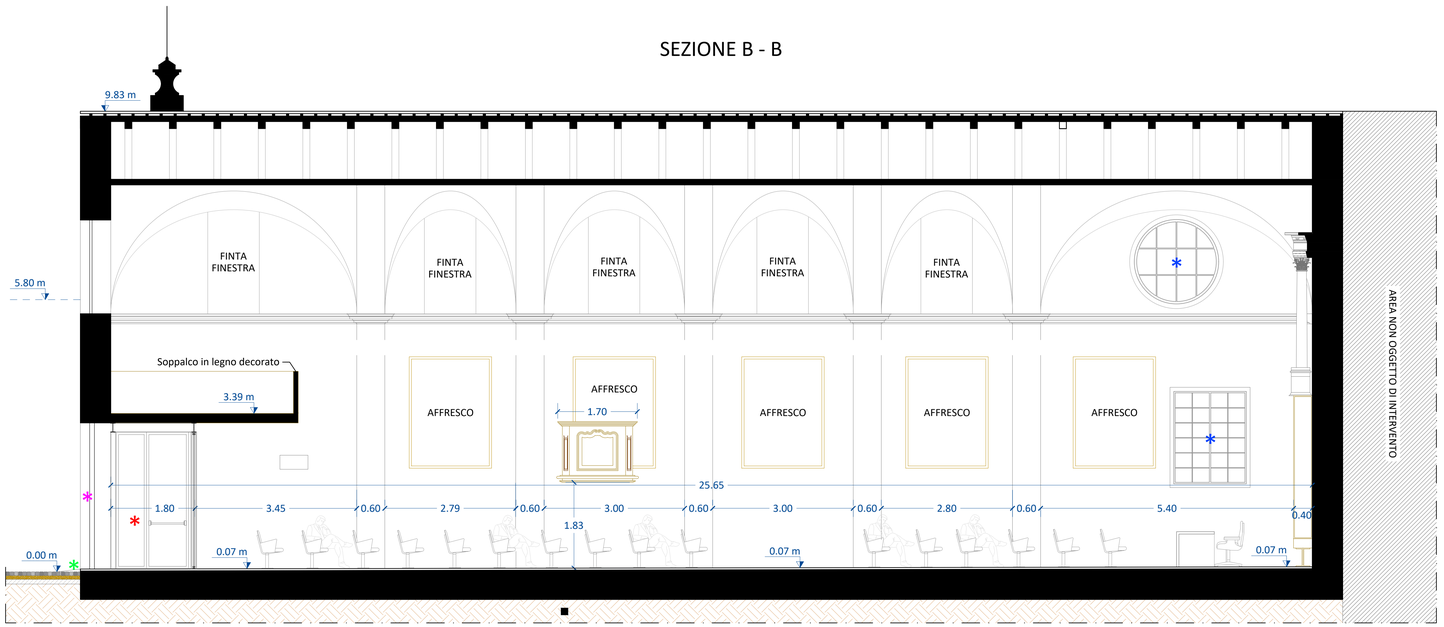

SEZIONE C - C

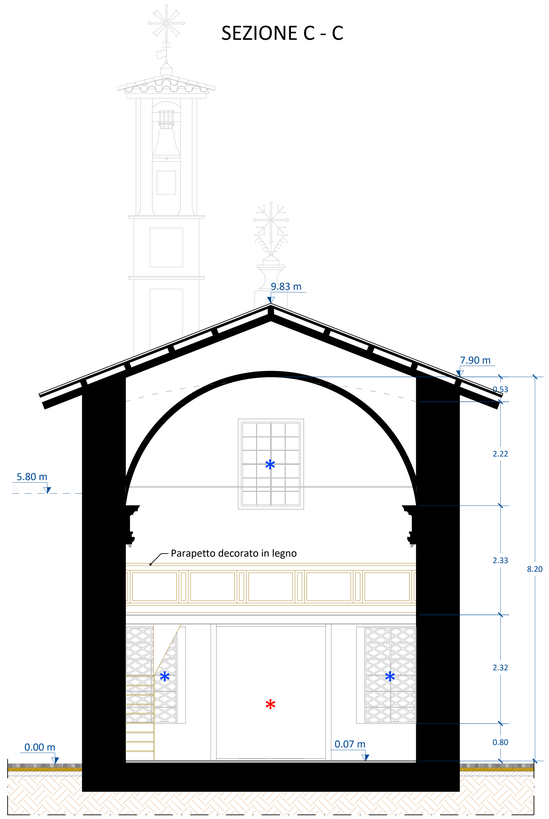

SEZIONE D - D

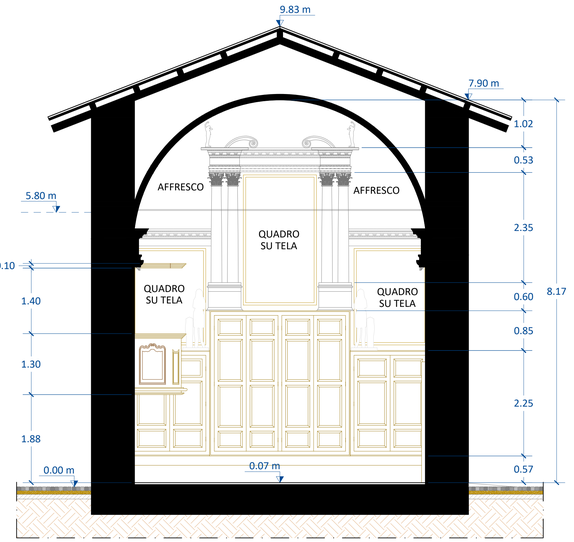

SEZIONE E - E

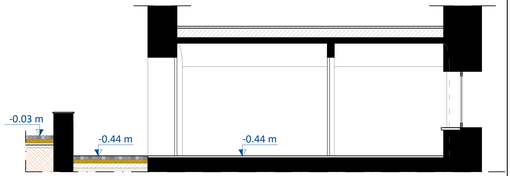

SEZIONE F - F

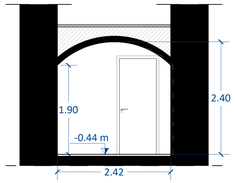

SEZIONE G - G

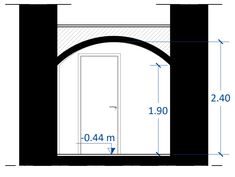

LEGENDA:

- Nuova pavimentazione in pietra
- Realizzazione di nuova bussola con doppio serramento vetrato con telaio in allumino (n.2 porte di emergenza di larghezza netta 90 dotate di maniglione antipanico)
- Realizzazione di una nuova porta in legno a doppia anta (larghezza netta 120 cm) dotata di maniglione antipanico da utilizzarsi come uscita di emergenza
- Nuove rampe metalliche, p_{MAX} : 8%
- Nuovi serramenti in legno con vetri antisfondamento
- Durante l'utilizzo dei locali il portone ligneo deve essere bloccato con le due ante aperte
- Rifacimento pavimentazione e demolizione di una parte di muretto esistente

COMMITTENTE:

REGIONE PIEMONTE — TORINO METROPOLI

COMUNE DI SALASSA

IL RESPONSABILE DEL PROCEDIMENTO:

OGGETTO:

RESTAURO CONSERVATIVO DELL'EX CHIESA DEI DISCIPLINATI E RIFUNZIONALIZZAZIONE IN CENTRO CULTURALE

LOCALITÀ DELL'INTERVENTO:

COMUNE DI SALASSA, PIAZZA GUGLIELMO MARCONI, N° 05

FASE PROGETTUALE:

PROGETTO ESECUTIVO

REVISIONE	DATA	DESCRIZIONE	REDATTO	VERIFICATO	RISAMINATO
8	-	-	-	-	-
7	-	-	-	-	-
6	-	-	-	-	-
5	-	-	-	-	-
4	-	-	-	-	-
3	-	-	-	-	-
2	-	-	-	-	-
1	AGOSTO 2021	CONSEGNA PROGETTO ESECUTIVO	M.D.P.	L.V.	D.G.

TITOLO:

SEZIONI - PROGETTO

ARCHIVIO: 4887

FILE N°: TAV.AR.10.12.13_PIANTE, PROSPETTI E SEZIONI - PROGETTO

DATA: Loranzè, Agosto 2021

TAVOLA N°: AR.12

SCALA: 1:50

SERTEC s.r.l.
ENGINEERING CONSULTING
31 Strada Provinciale 222
10010 Loranzè (TO)
TEL. 0125.1970499 FAX 0125.564014
e-mail: info.sertec@ilquadrifoglio.to.it
www.sertec-engineering.it

IL DIRETTORE TECNICO:
Dott. Ing. Gianluca ODETTO

PROGETTISTA:
Dott. Ing. Domenico GABRIELE
N° 7261 T ALBO INGEGNERI
PROVINCIA DI TORINO

TIMBRO:

CO-PROGETTISTA:
Arch. Marco DI PERNA
N°419 ORDINE ARCHITETTI
PROVINCIA DI BIELLA

TIMBRO:

CO-PROGETTISTA:
arch. Jacopo Scapinello

TIMBRO: