



SEZIONE A - A

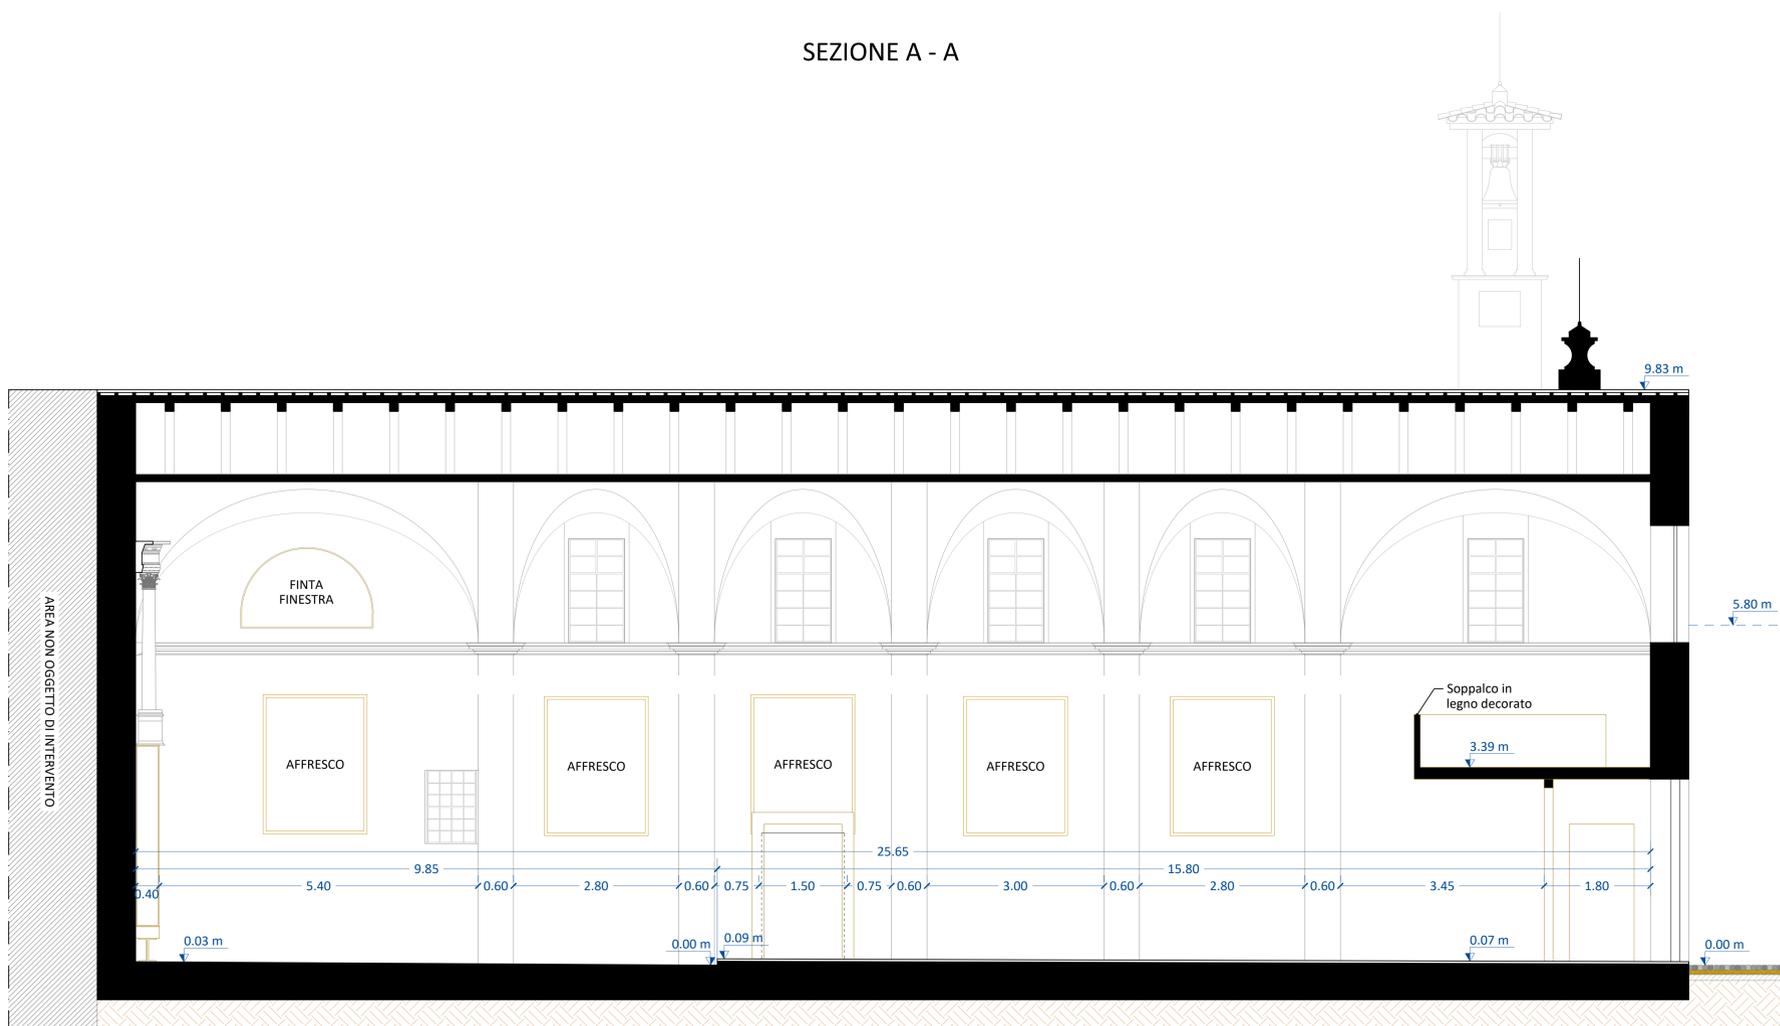


SEZIONE C - C

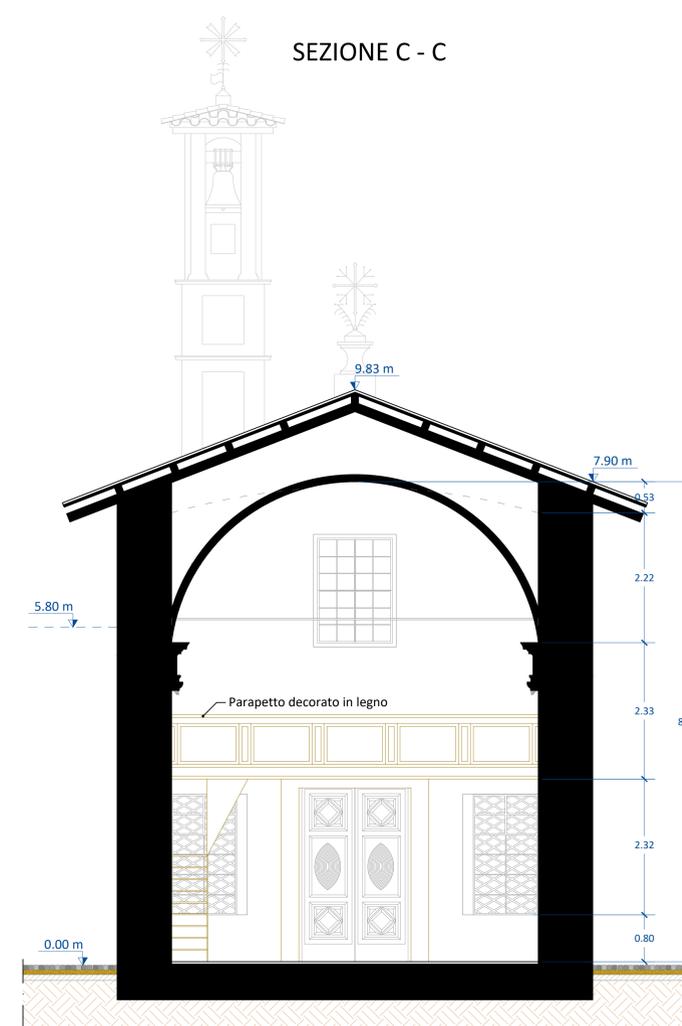


LEGENDA:

- Pavimentazione in piastrelle
- Pavimentazione in battuto
- Pavimentazione lignea
- Pavimentazione in autobloccanti quadrati
- Pavimentazione in porfido rettangolare
- Elementi architettonici in sezione
- Aree non oggetto d'intervento
- Edifici esistenti


SEZIONE E - E

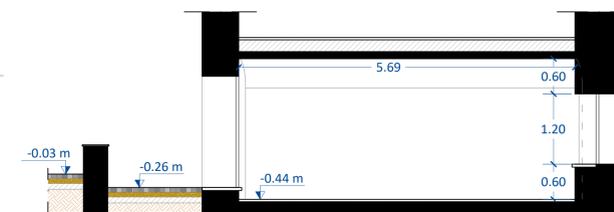


SEZIONE F - F

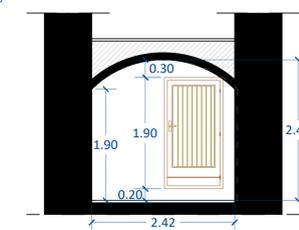


SEZIONE G - G

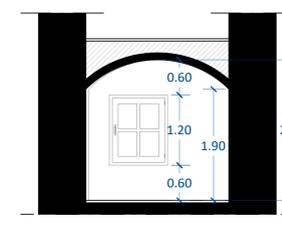

SEZIONE B - B

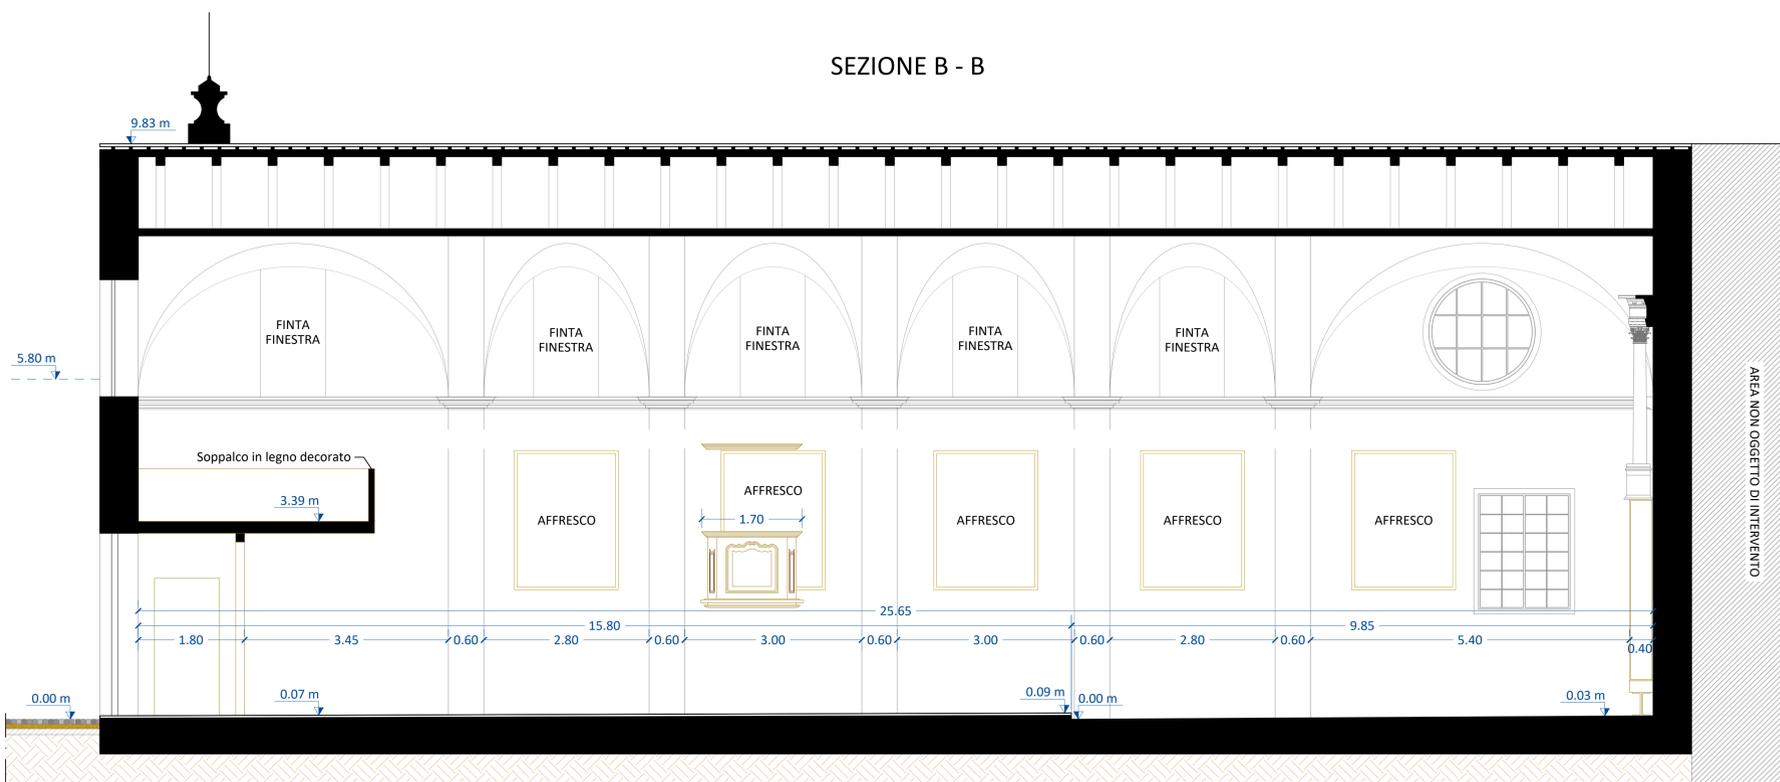

SEZIONE D - D

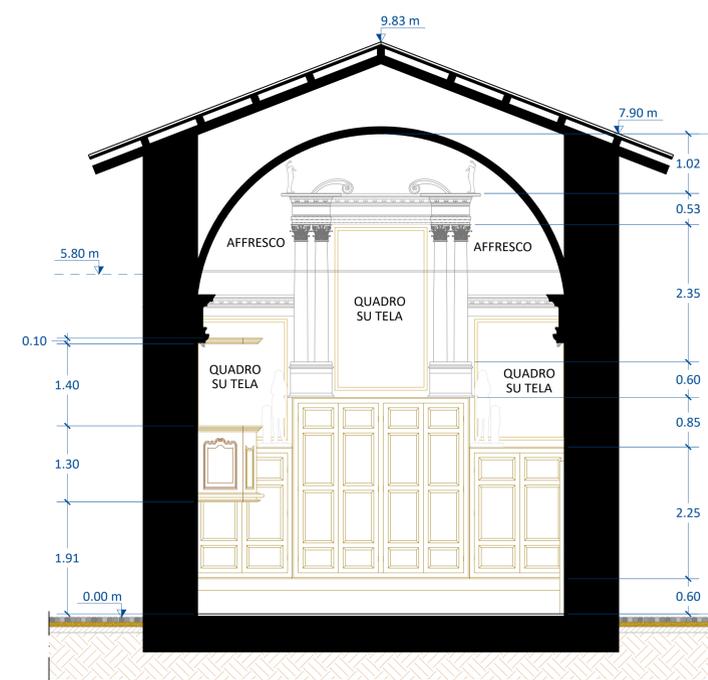

COMMITTENTE:

IL RESPONSABILE DEL PROCEDIMENTO:

OGGETTO:

**RESTAURO CONSERVATIVO DELL'EX CHIESA DEI DISCIPLINATI E RIFUNZIONALIZZAZIONE IN CENTRO CULTURALE**

LOCALITÀ DELL'INTERVENTO:

COMUNE DI SALASSA, PIAZZA GUGLIELMO MARCONI, N° 05

FASE PROGETTUALE:

**PROGETTO ESECUTIVO**

REVISIONE	DATA	DESCRIZIONE	REDATTO	VERIFICATO	RISERAMATO
1	AGOSTO 2021	CONSEGNA PROGETTO ESECUTIVO			

TITOLO:

**SEZIONI - STATO DI FATTO**

ARCHIVIO: FILE N°: 4887

DATA: Loranze, Agosto 2021

TAVOLA N°: AR.04

SCALA: 1:50

**SERTEC** s.r.l.  
ENGINEERING CONSULTING  
31 Strada Provinciale 222  
10010 Loranze (TO)  
TEL. 0125.5970499 FAX 0125.564014  
e-mail: info.sertec@liquadrifoglio.it  
www.sertec-engineering.it

PROGETTISTA:  
Dott. Ing. Domenico GABRIELE  
N° 7261 T ALBO INGEGNERI  
PROVINCIA DI TORINO

CO-PROGETTISTA:  
Arch. Marco DI PERNA  
N° 419 ORDINE ARCHITETTI  
PROVINCIA DI BIELLA

TIMBRO:  
Dott. Ing. Domenico GABRIELE  
N° 7261 T ALBO INGEGNERI  
PROVINCIA DI TORINO

CO-PROGETTISTA:  
arch. Jacopo Scapinello

IL DIRETTORE TECNICO:  
Dott. Ing. Gianluca D'ETTO