




FASCIA ARMATA NELLA PLATEA F.A.P.5 - F.A.P.6 - F.A.P.7 - F.A.P.8 (60x35h)

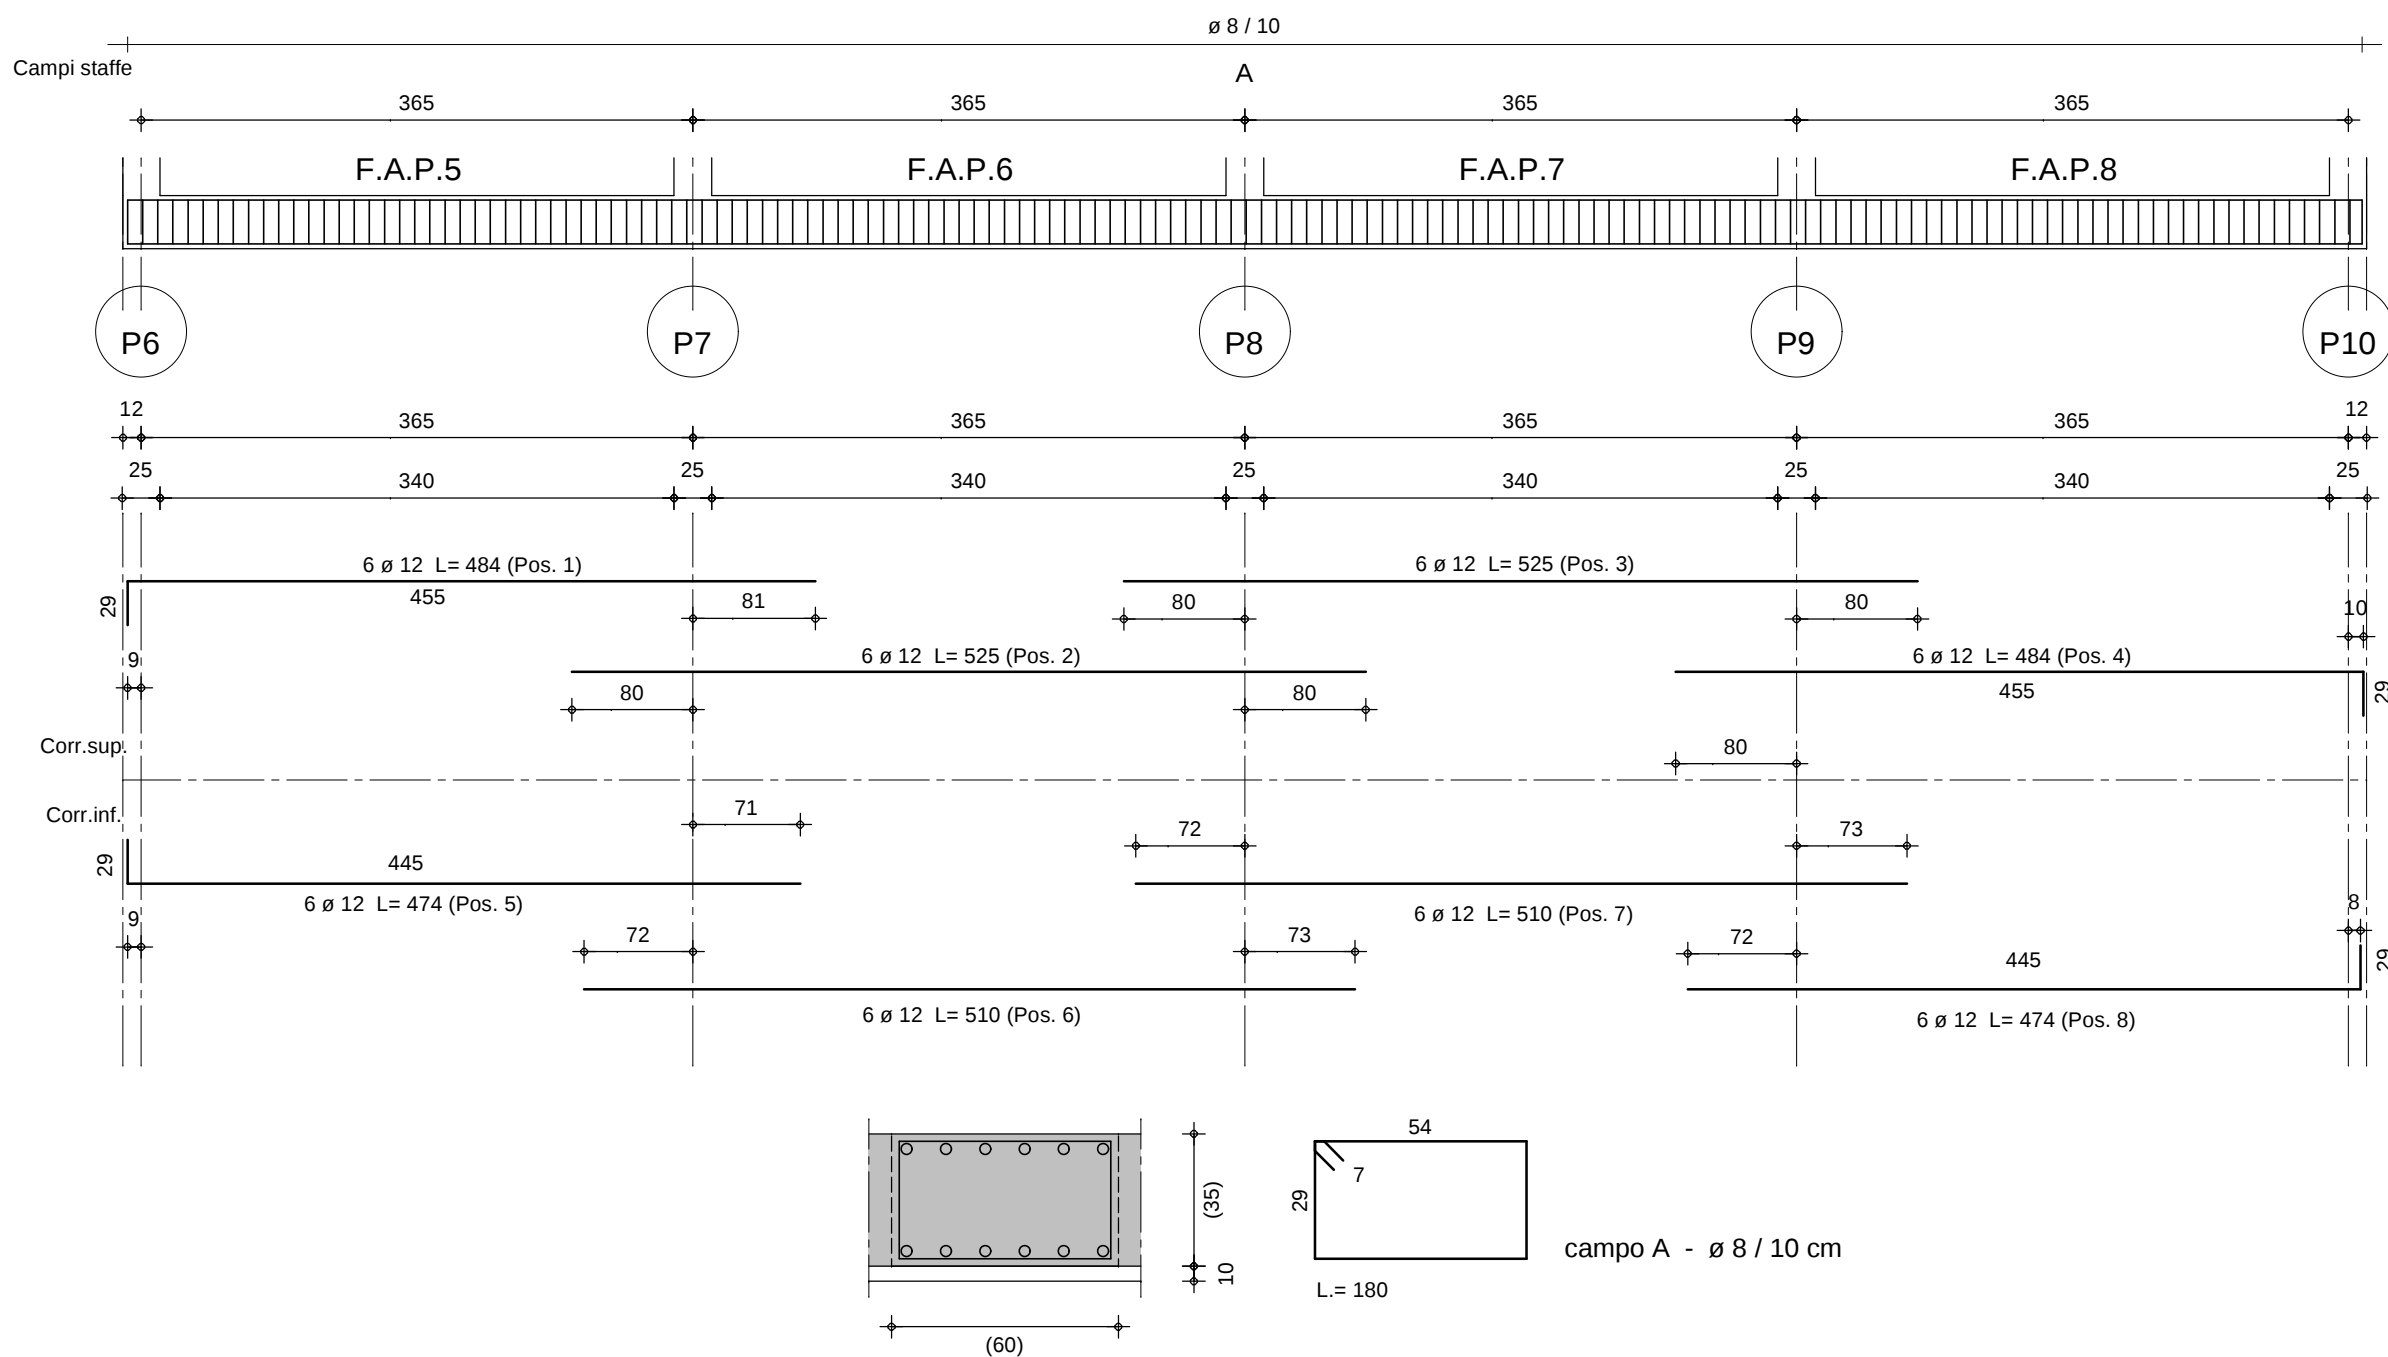


FASCIA ARMATA NELLA PLATEA F.A.P.9 - F.A.P.10 - F.A.P.11 - F.A.P.12 (60x35h)

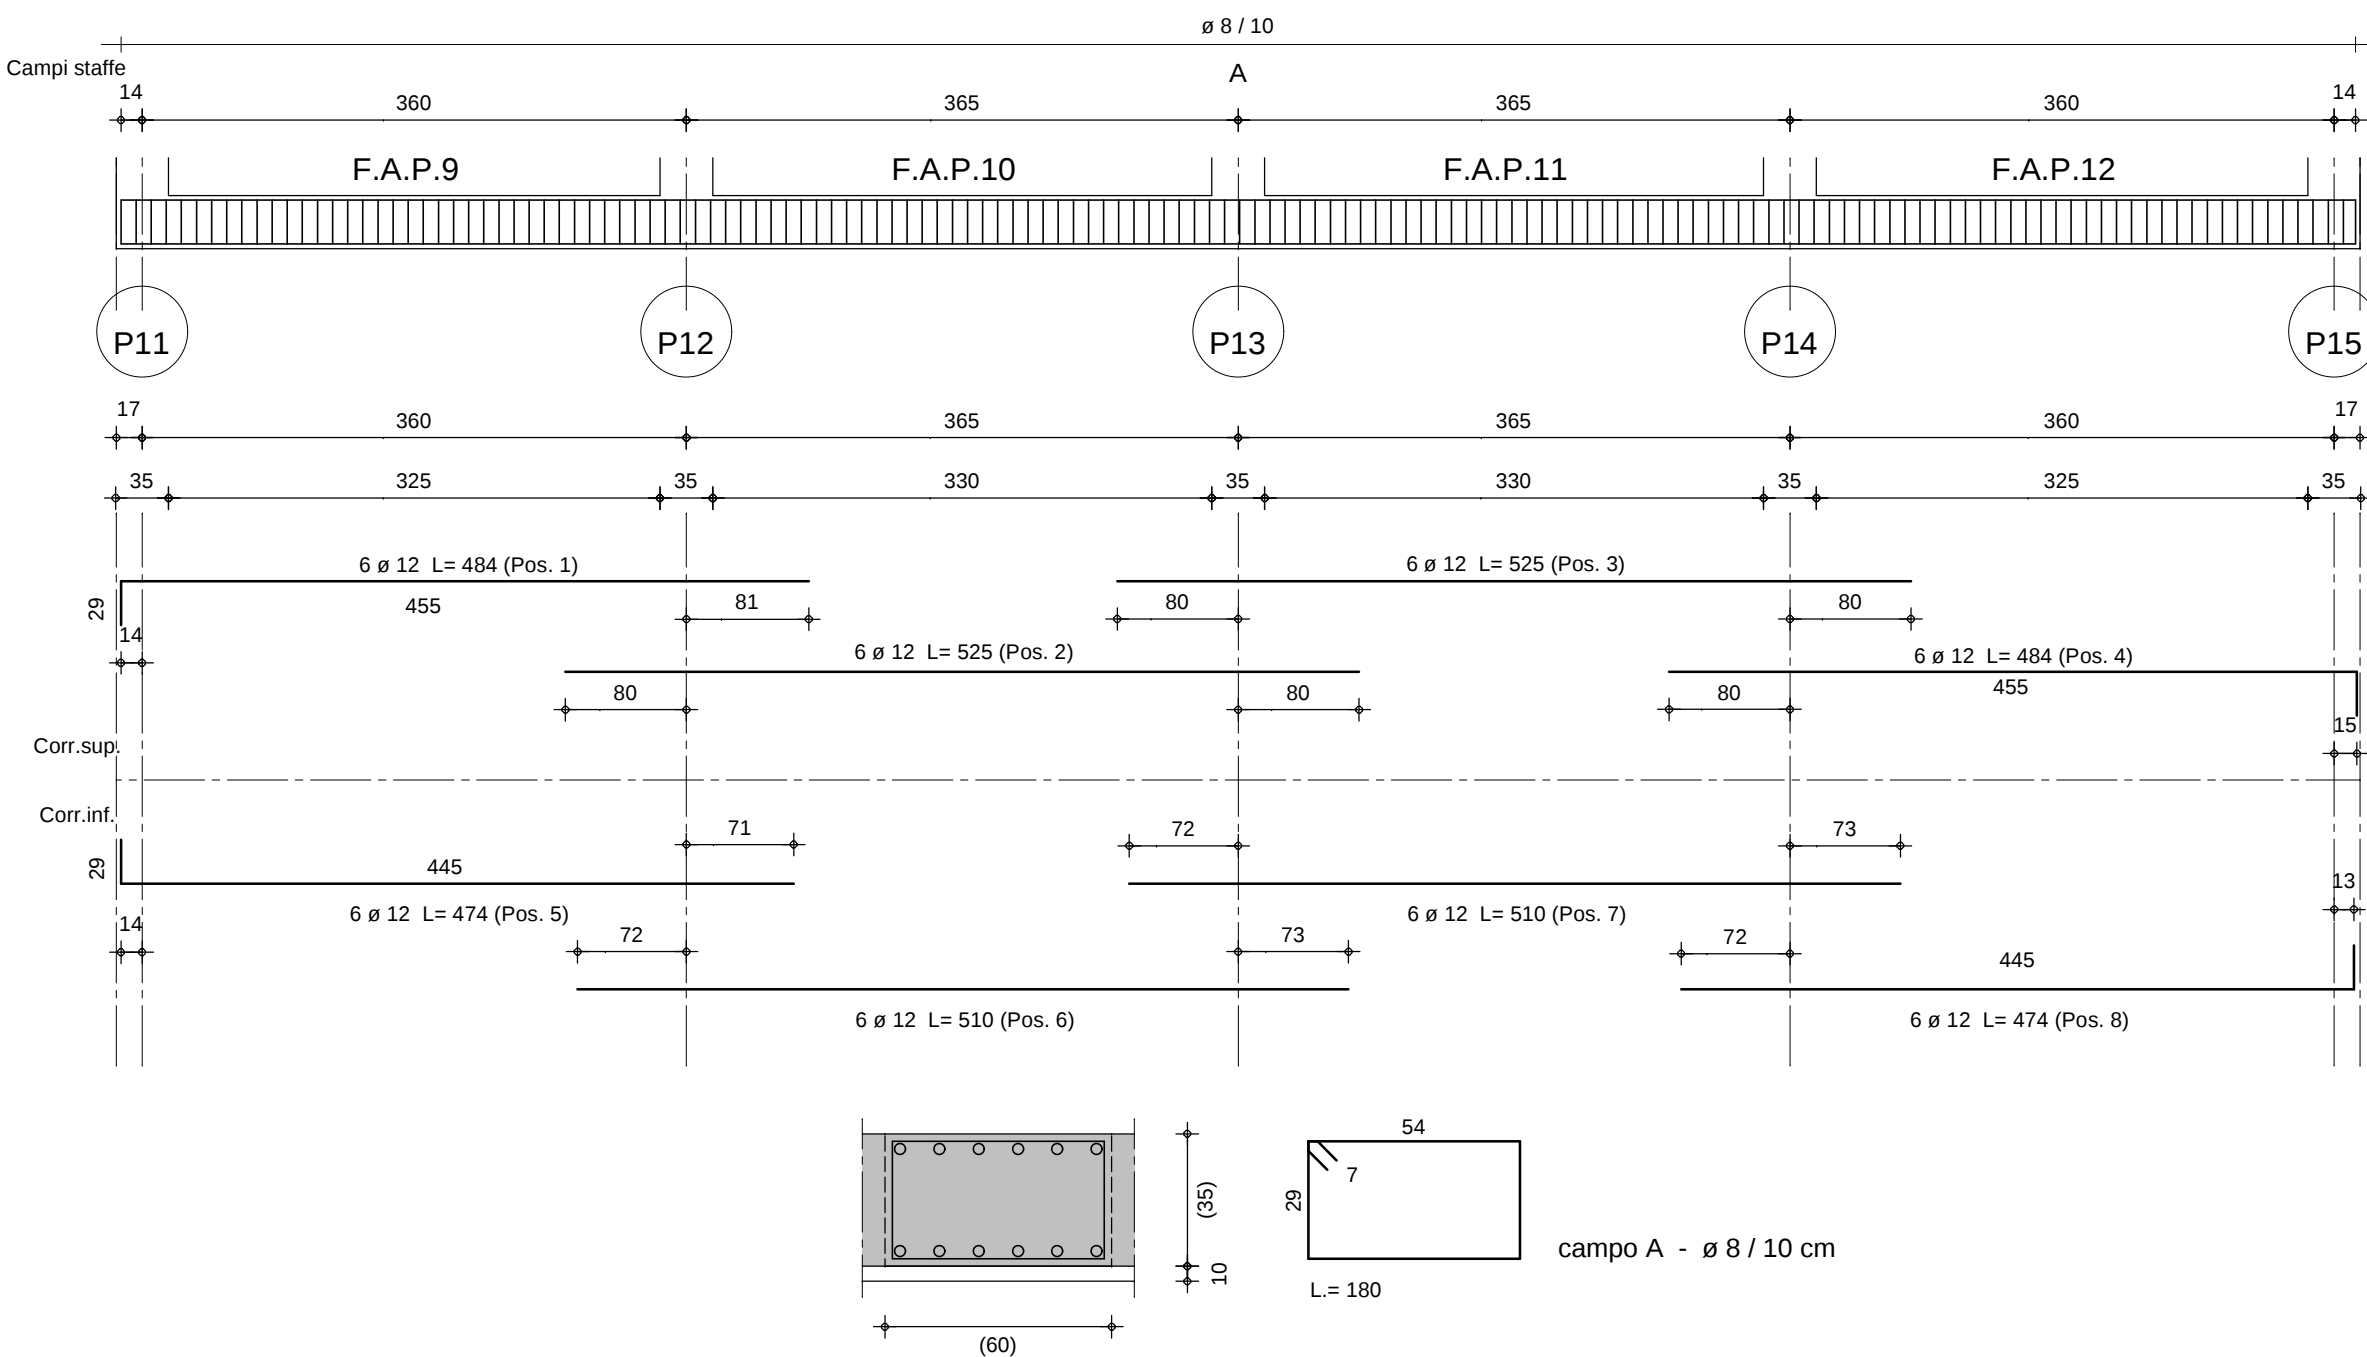


FASCIA ARMATA NELLA PLATEA C.S3 - F.A.P.15 (60x35h)

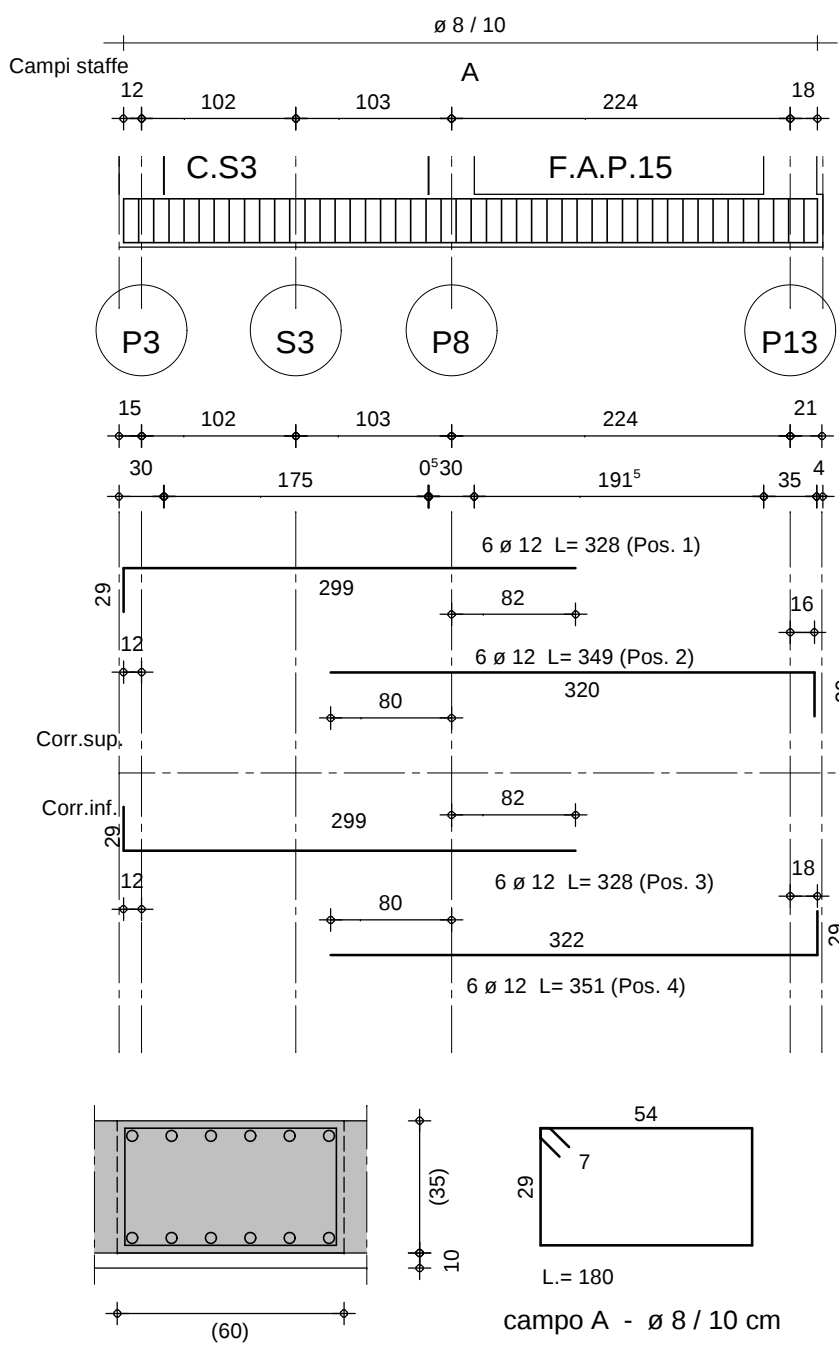


FASCIA ARMATA NELLA PLATEA F.A.P.1 - F.A.P.2 - F.A.P.3 - F.A.P.4 (60x35h)

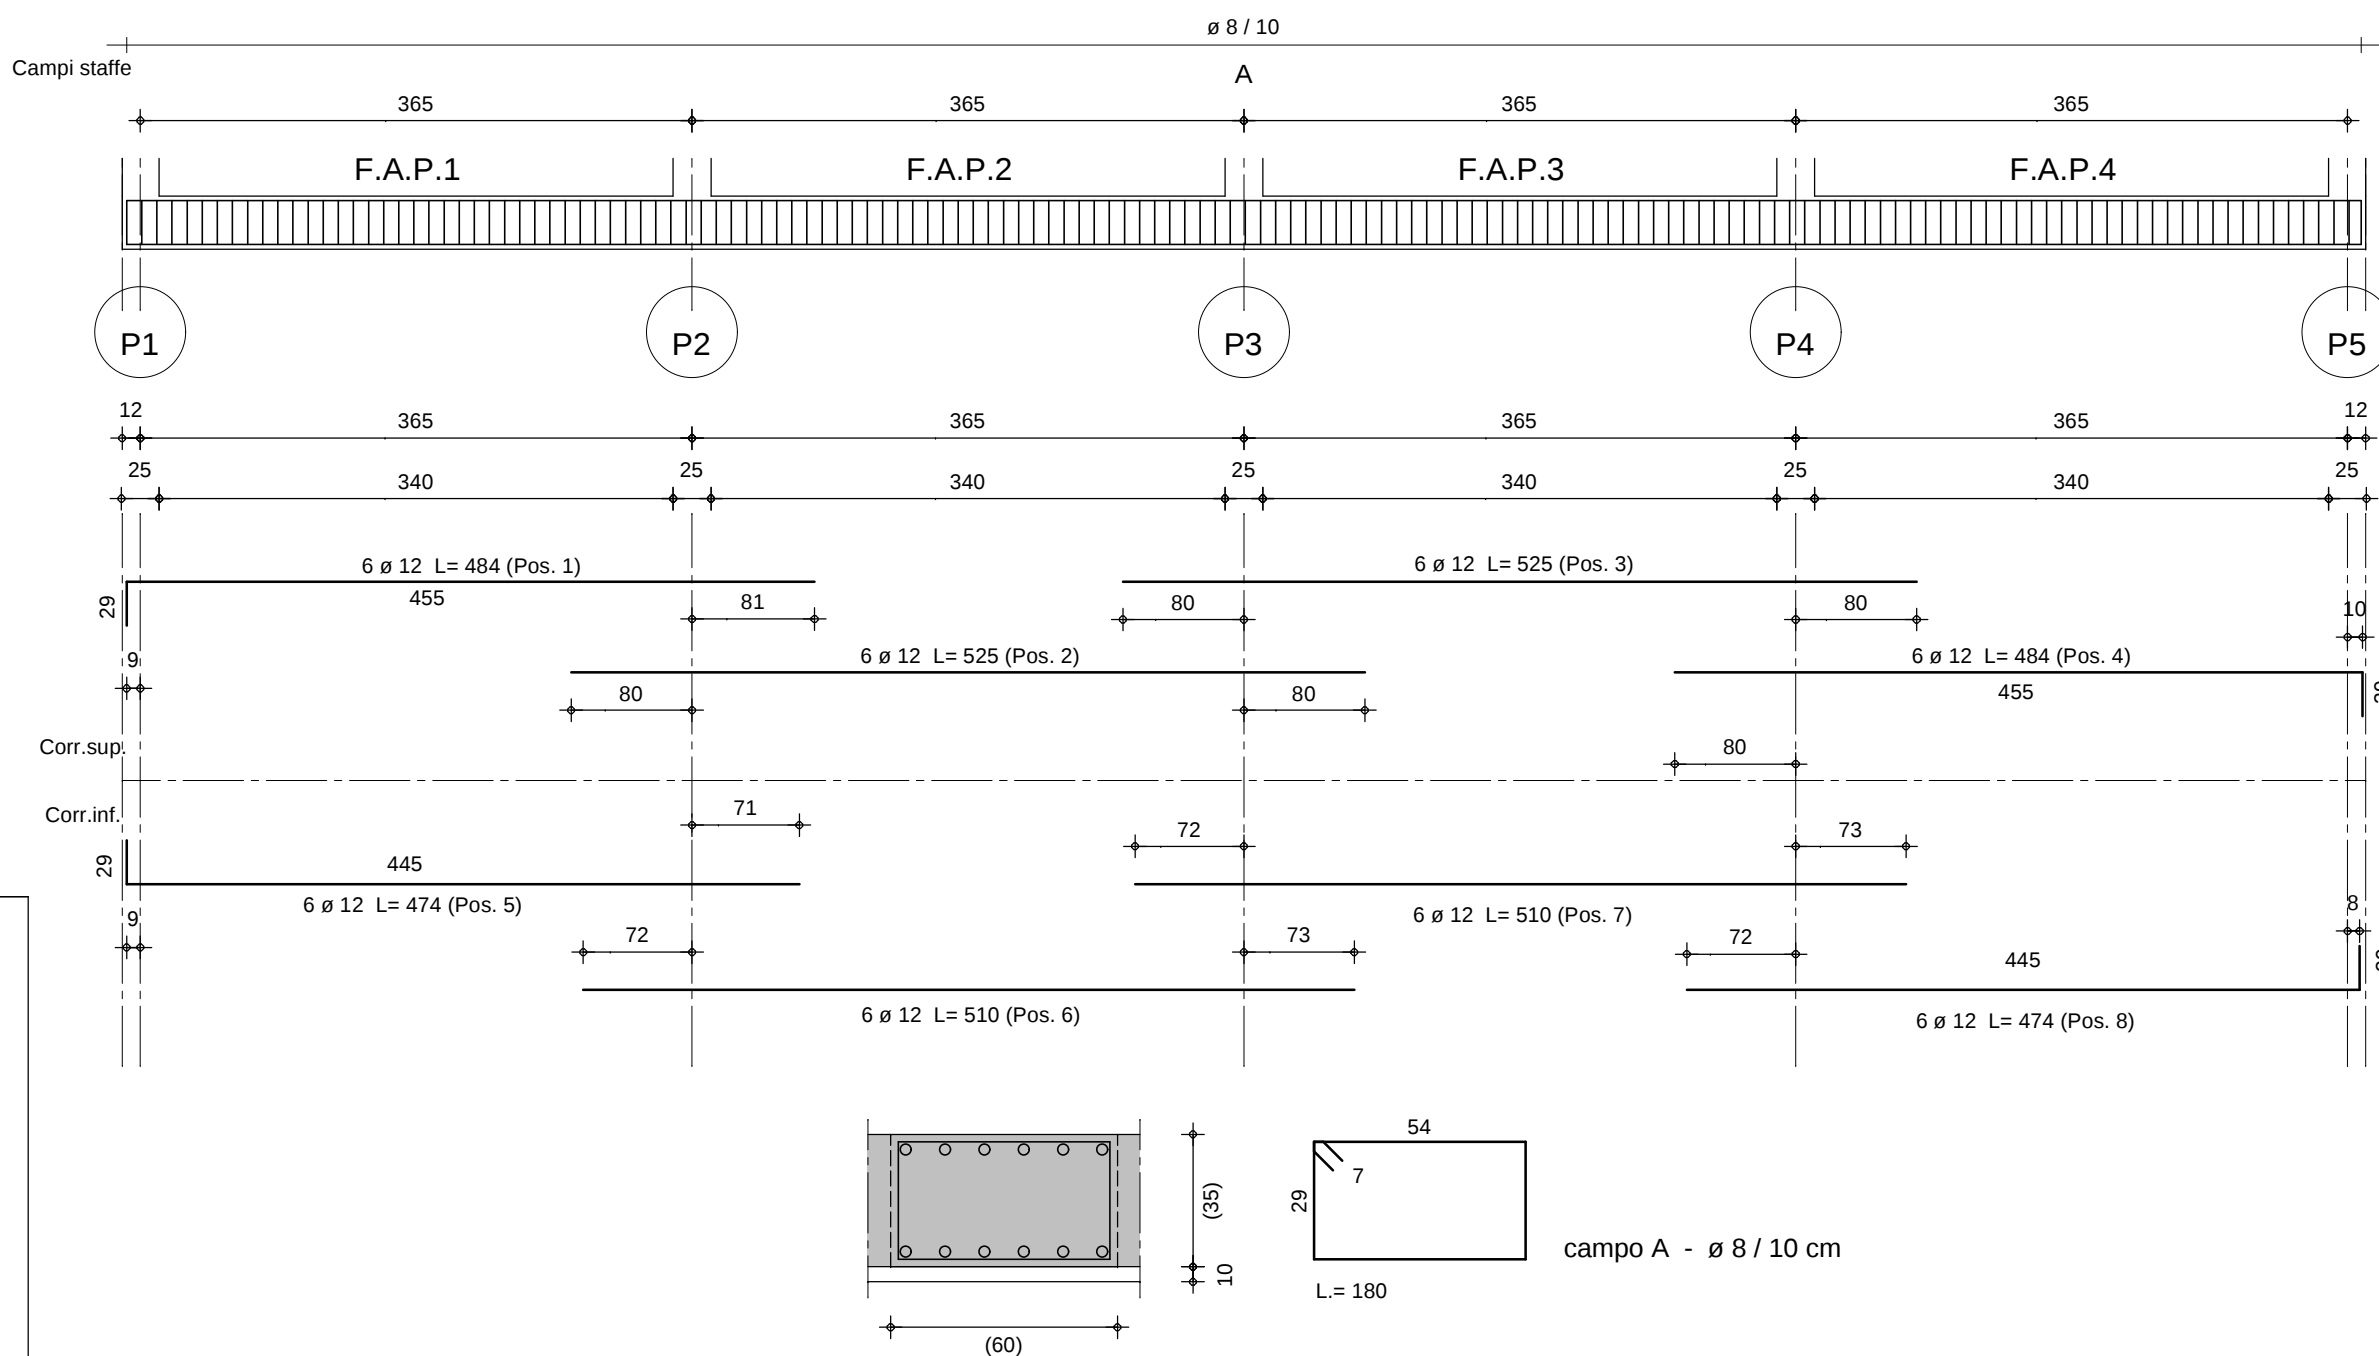

FASCIA ARMATA NELLA PLATEA C.S1 - F.A.P.13 (60x35h)

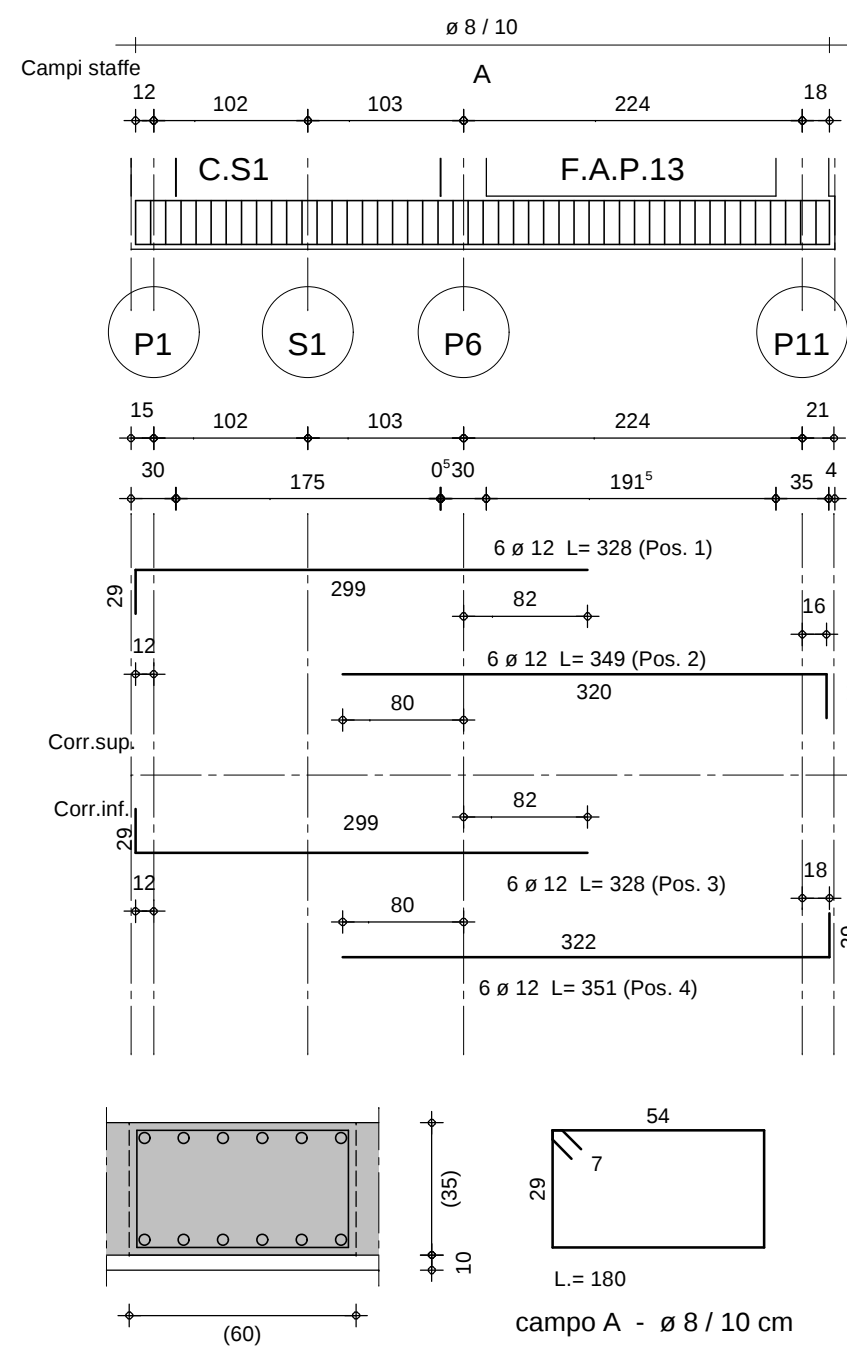


FASCIA ARMATA NELLA PLATEA C.S2 - F.A.P.14 (60x35h)

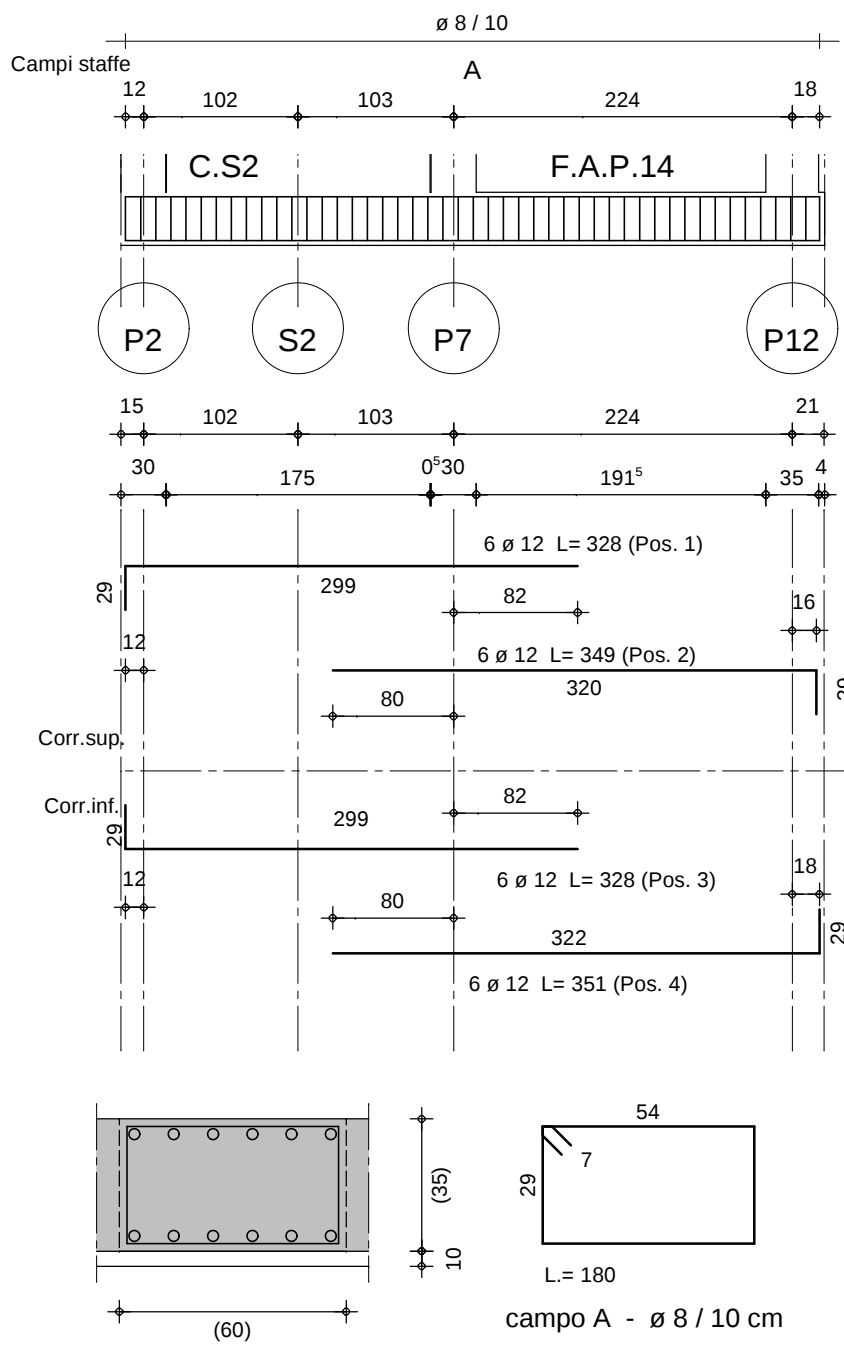


VITA NOMINALE DICHIARATA VN = TIPO 2 (Tab. 2.4.1 D.M. 14/01/08)			
CLASSE D'USO DICHIARATA = CLASSE II (D.M. 14/01/08)			
SPECIFICA DEI MATERIALI			
CLS		(CONTROLO DI ACCETTAZIONE TIPO : A)	
CLS CONFEZ. CON PROCESSO INDUSTRIALIZZATO	CLASSE DI RESISTENZA MINIMA (MPa)	CLASSE DI ESPOSIZIONE AMBIENTALE	RAPPORTO A/C MASSIMO
SOTTO-FONDAZIONI	C16/20	XC2	0.60
FONDAZIONI	C25/30	XC2	0.60
MURI IN ELEVAZIONE	C25/30	XC2	0.60
PILASTRI	C25/30	XC2	0.60
TRAVI	C25/30	XC2	0.60
SOLETTE			
SCALE			
SOVRACCARICO OLTRE IL P. P.	PERMANENTE daN/mmq	VARIABLE daN/mmq	- LE CARATTERISTICHE DI CUI SOPRA DEVONO ESSERE RIPORTATE NELLA BOLLA DI CONSEGNA DEL CLS. DEVE ESSERE ACQUISITO IL CERTIFICATO DI CONTROLLO DEL PROCESSO (FPC) NEL CASO DI USO DI CLS CONFEZIONATO CON PROCESSO INDUSTRIALIZZATO - E' VIETATA QUALUNQUE AGGIUNTA DI ACQUA IN CANTIERE - OCCORRE PREVENIRE - IL DILAVAMENTO SUPERFICIALE PER PIOGGIA DEL CLS - IL RAPIDO RAFFREDDAMENTO DURANTE I PRIMI GIORNI DEL GETTO, LA BASSA TEMPERATURA E/O IL GELO, VIBRAZIONI E COLPI CHE POSSONO DANNEGGIARE IL CLS - LA STAGIONATURA DEVE INIZIARE APENA POSSIBILE DOPO LA COMPATTAZIONE EVITANDO L'ESSICCAZIONE PREMATURA DEL GETTO PER IRRAZZIAMENTO SOLARE - PRIMA DEL GETTO AVVISARE SEMPRE LA DIREZIONE LAVORI
SOLAIO H. 20	250	200	
BALCONE			
SCALA H.			
TETTO H.			
ACCIAIO			
ACCIAIO PER C.A. LAMINATO A CALDO AD ADERENZA MIGLIORATA TIPO B450C SALDABILE			
CARATTERISTICHE: - TENSIONE DI SNERVAMENTO MAX FyK > 450 N/mm ² - TENSIONE DI ROTTURA FTK > 540 N/mm ² - ALLUNGAMENTO S. DIAMETRI > 7% N.B. : OGNI FORNITURA DEVE ESSERE ACCOMPAGNATA DA ATTESTATO DI QUALIFICAZIONE DEL QUALE DEVE ESSERE RIPORTATO IL RIFERIMENTO SULLA BOLLA DI CONSEGNA			


BRUNO BOLATTO ARCHITETTO		COMUNE DI SALASSA	
		COMMITTENTE COMUNE DI SALASSA	
		PROGETTO REALIZZAZIONE DI NUOVO LOTTO DI LOCULI CIMITERIALI	
		FASE PROGETTO PROGETTO ESECUTIVO	
VIA G. MATTEOTTI 1 - 10090 - SALASSA (TO) E-MAIL: bruno.bolatto@alice.it TEL/FAX ++39.124.360730 P.IVA 07238130012		TAVOLA STRUTTURE DI FONDAZIONE IN PROGETTO PIANTA E FERRI DI ARMATURA	
		PROFESSIONISTA architetto BRUNO BOLATTO	
		COLLABORAZIONE ESTERNA	
RESPONSABILE DI PROGETTO (per verifica e riesame)		COMMITENZA (per verifica ed accettazione)	DATA PROGETTO 05/17
			COMMESSA
		IMPRESA	SCALA DISEGNO 1:50
			TAVOLA N. E.S.1

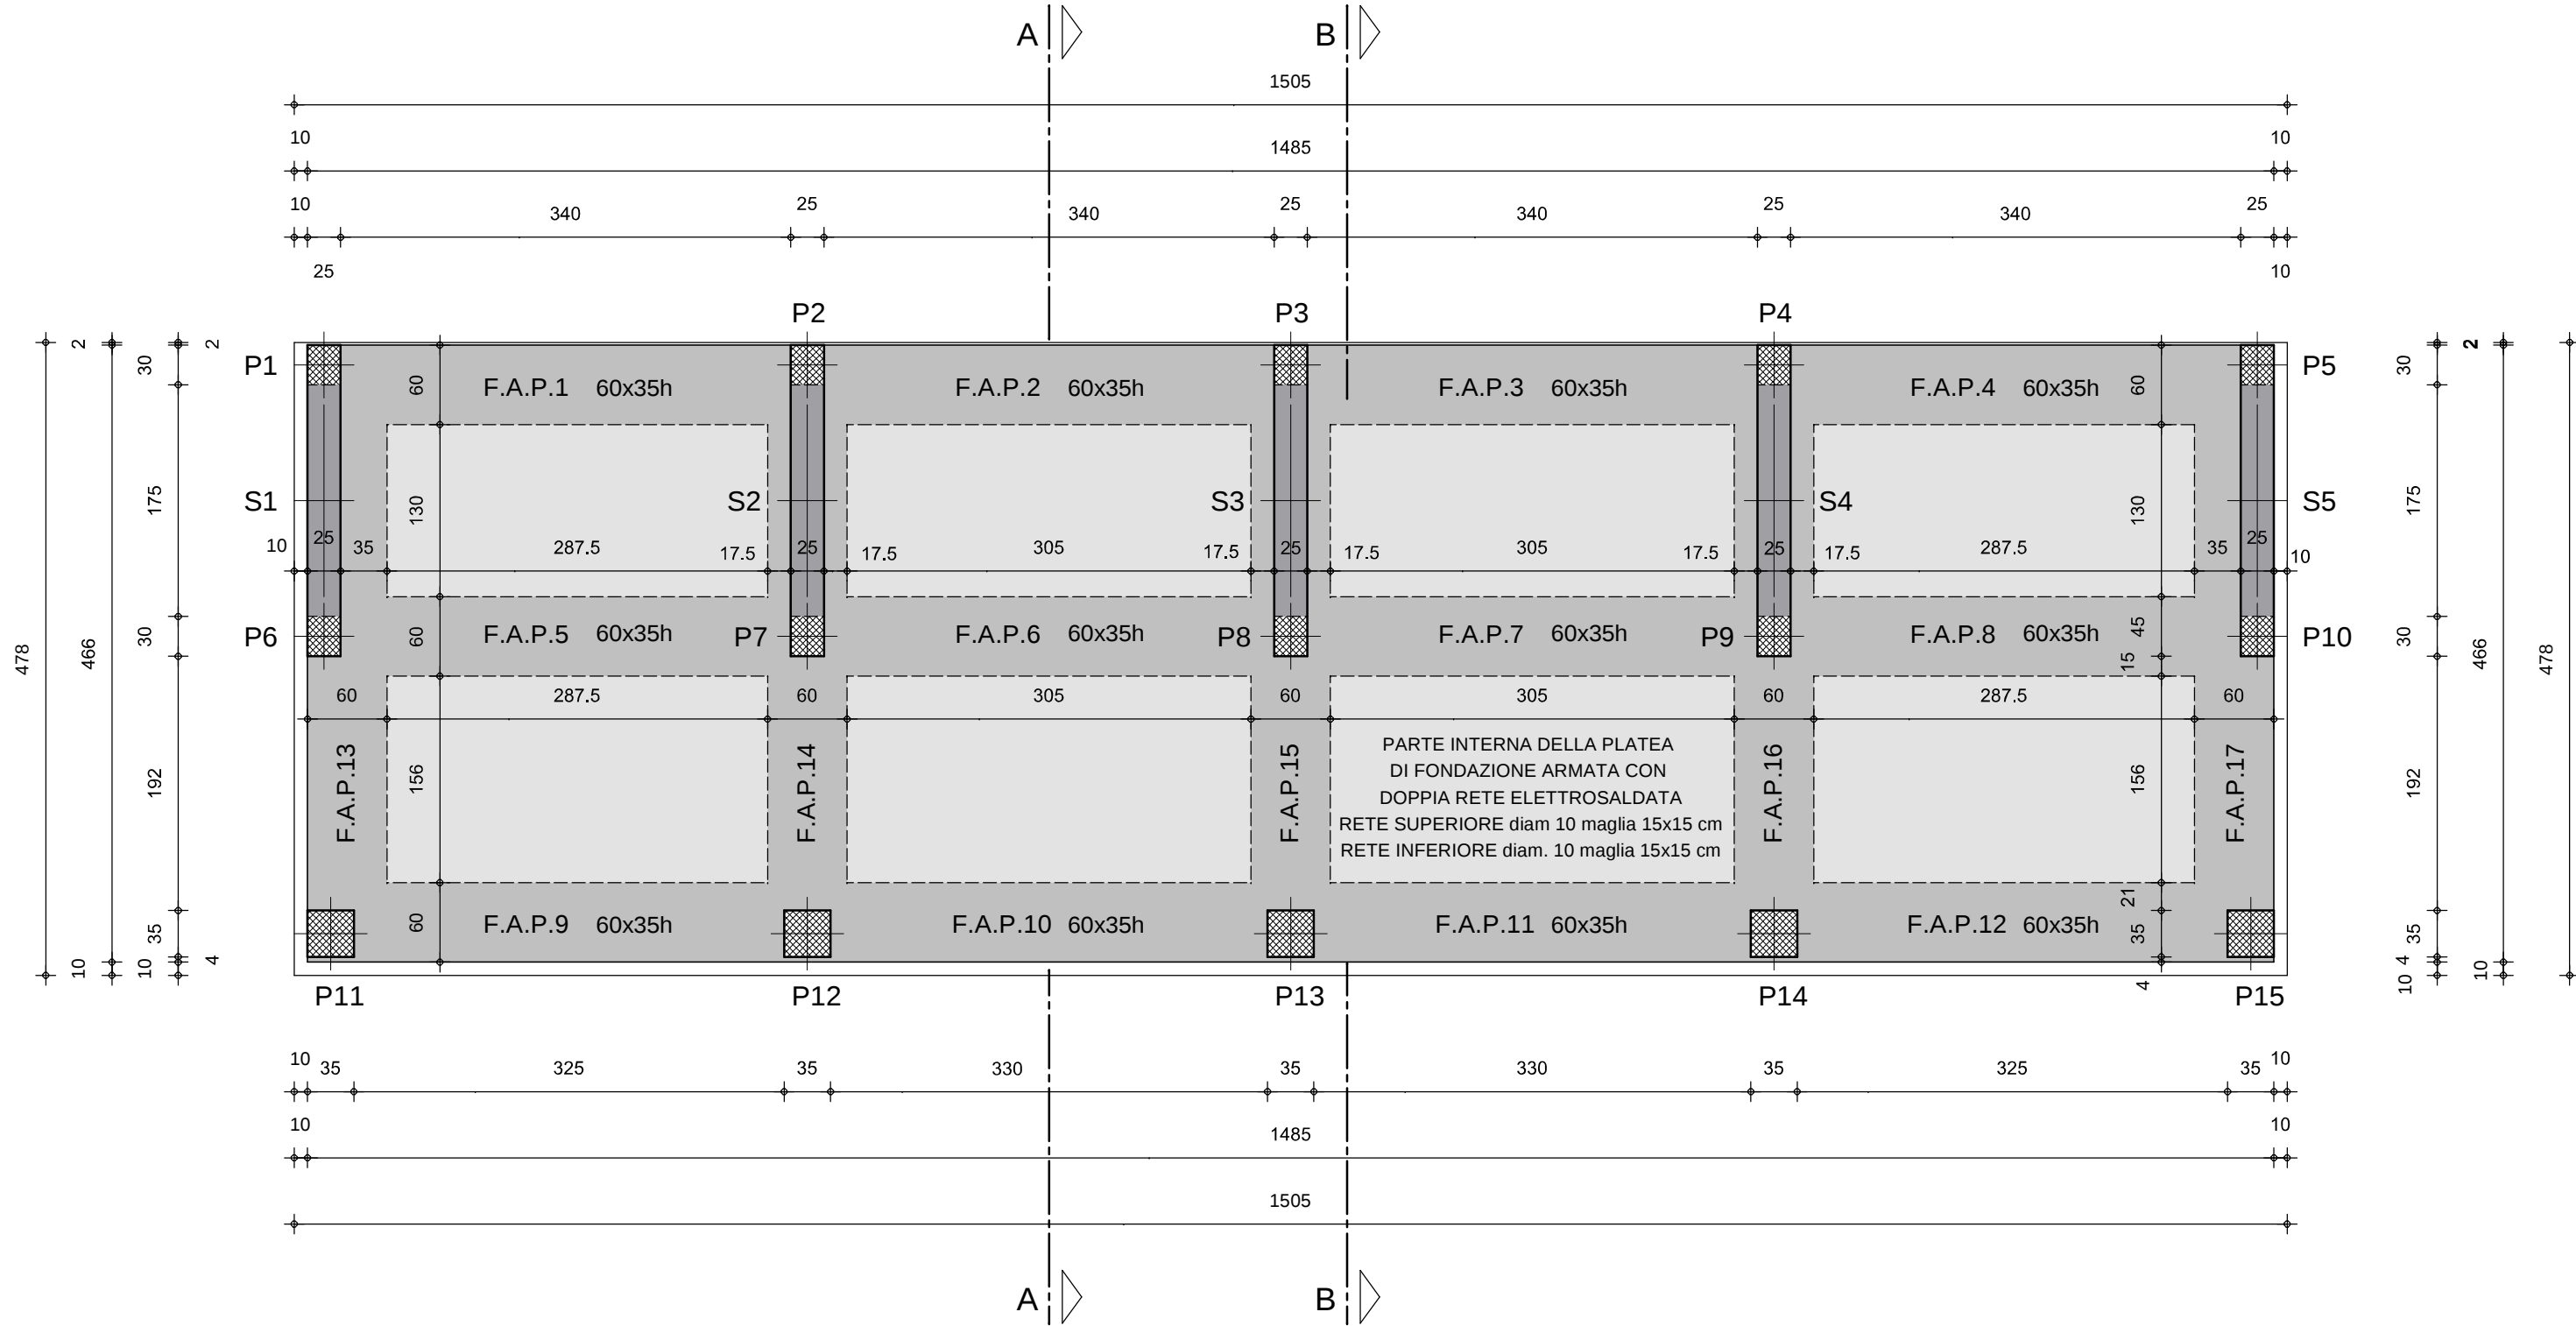

FASCIA ARMATA NELLA PLATEA C.S4 - F.A.P.16 (60x35h)

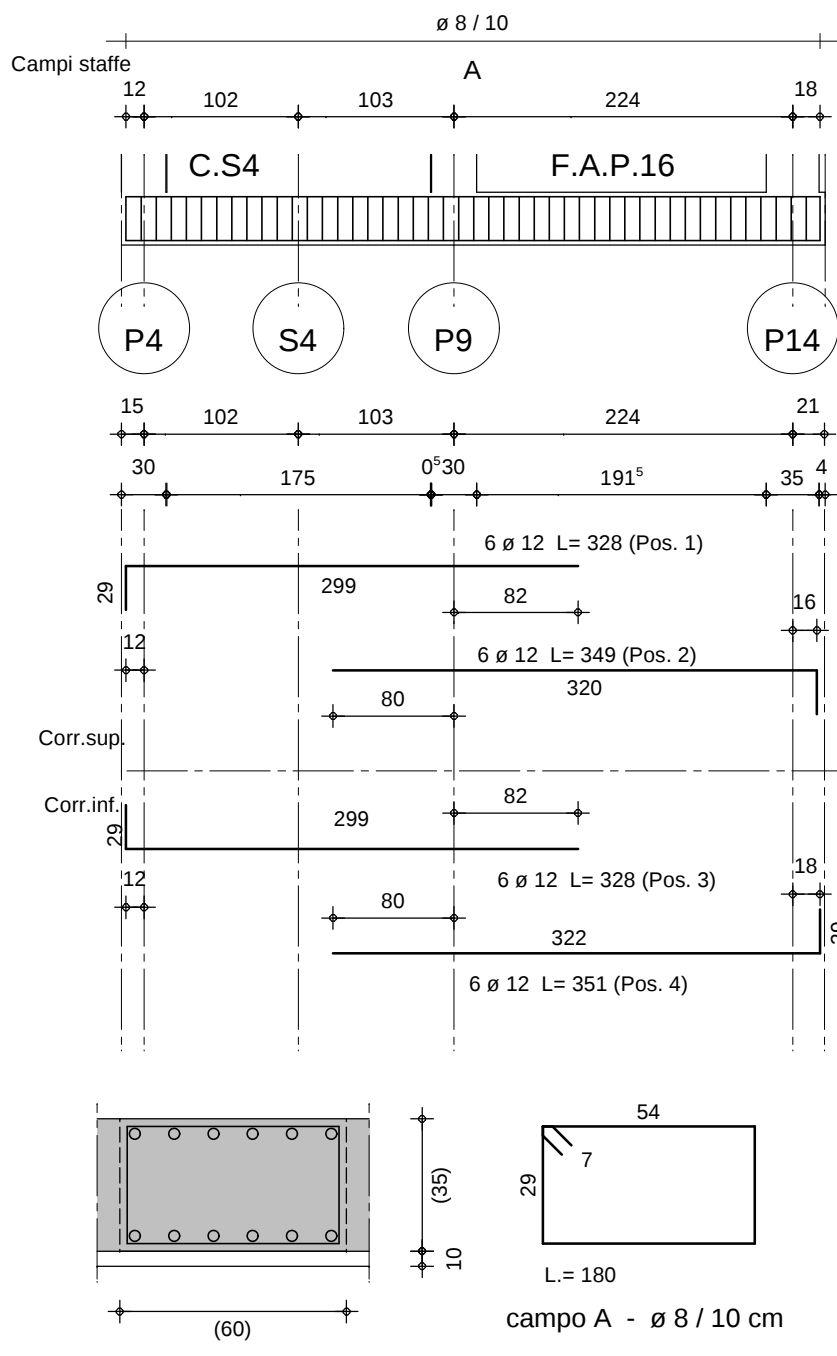

FASCIA ARMATA NELLA PLATEA C.S5 - F.A.P.17 (60x35h)

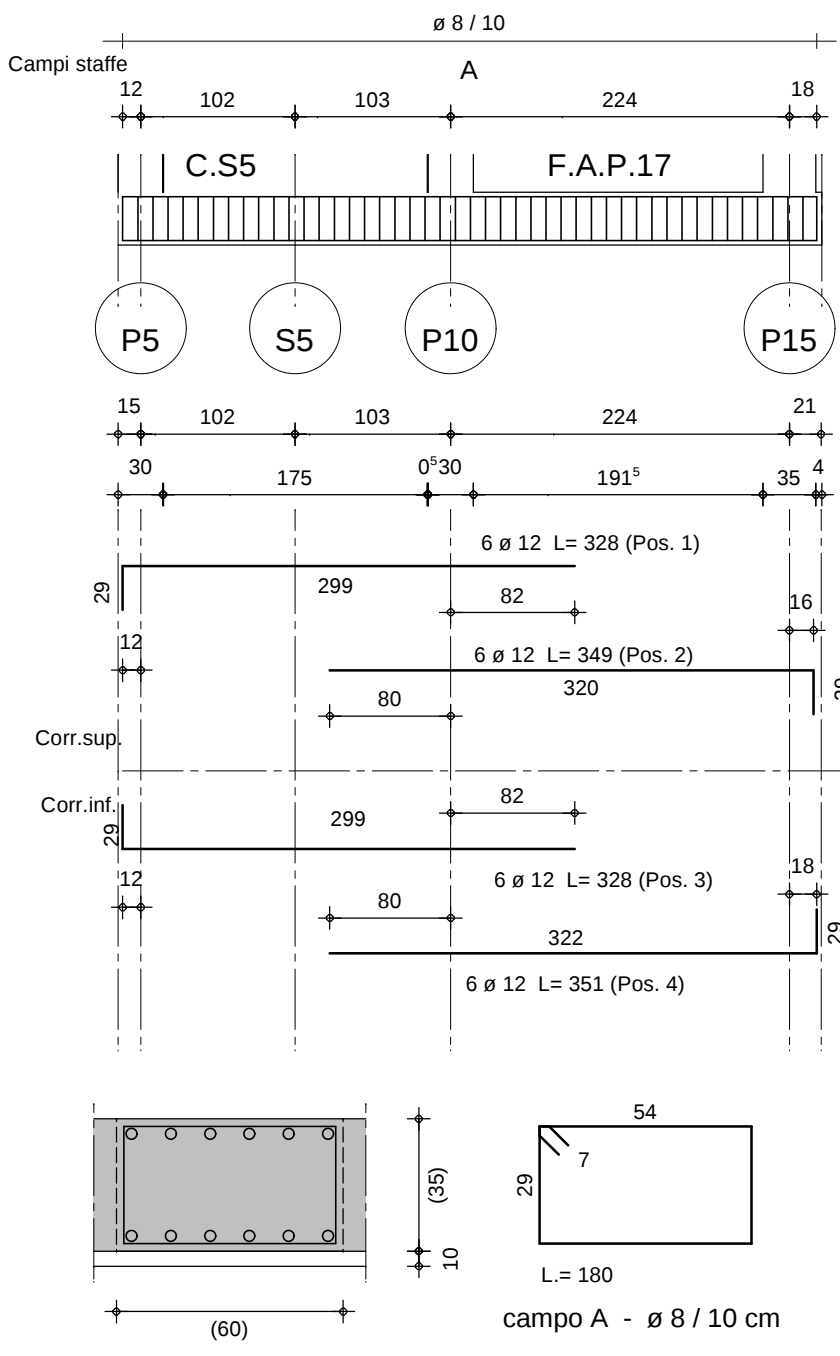

LOCULI CIMITERIALI IN PROGETTO - PIANTE STRUTTURE DI FONDAZIONE - SCALA 1:50