


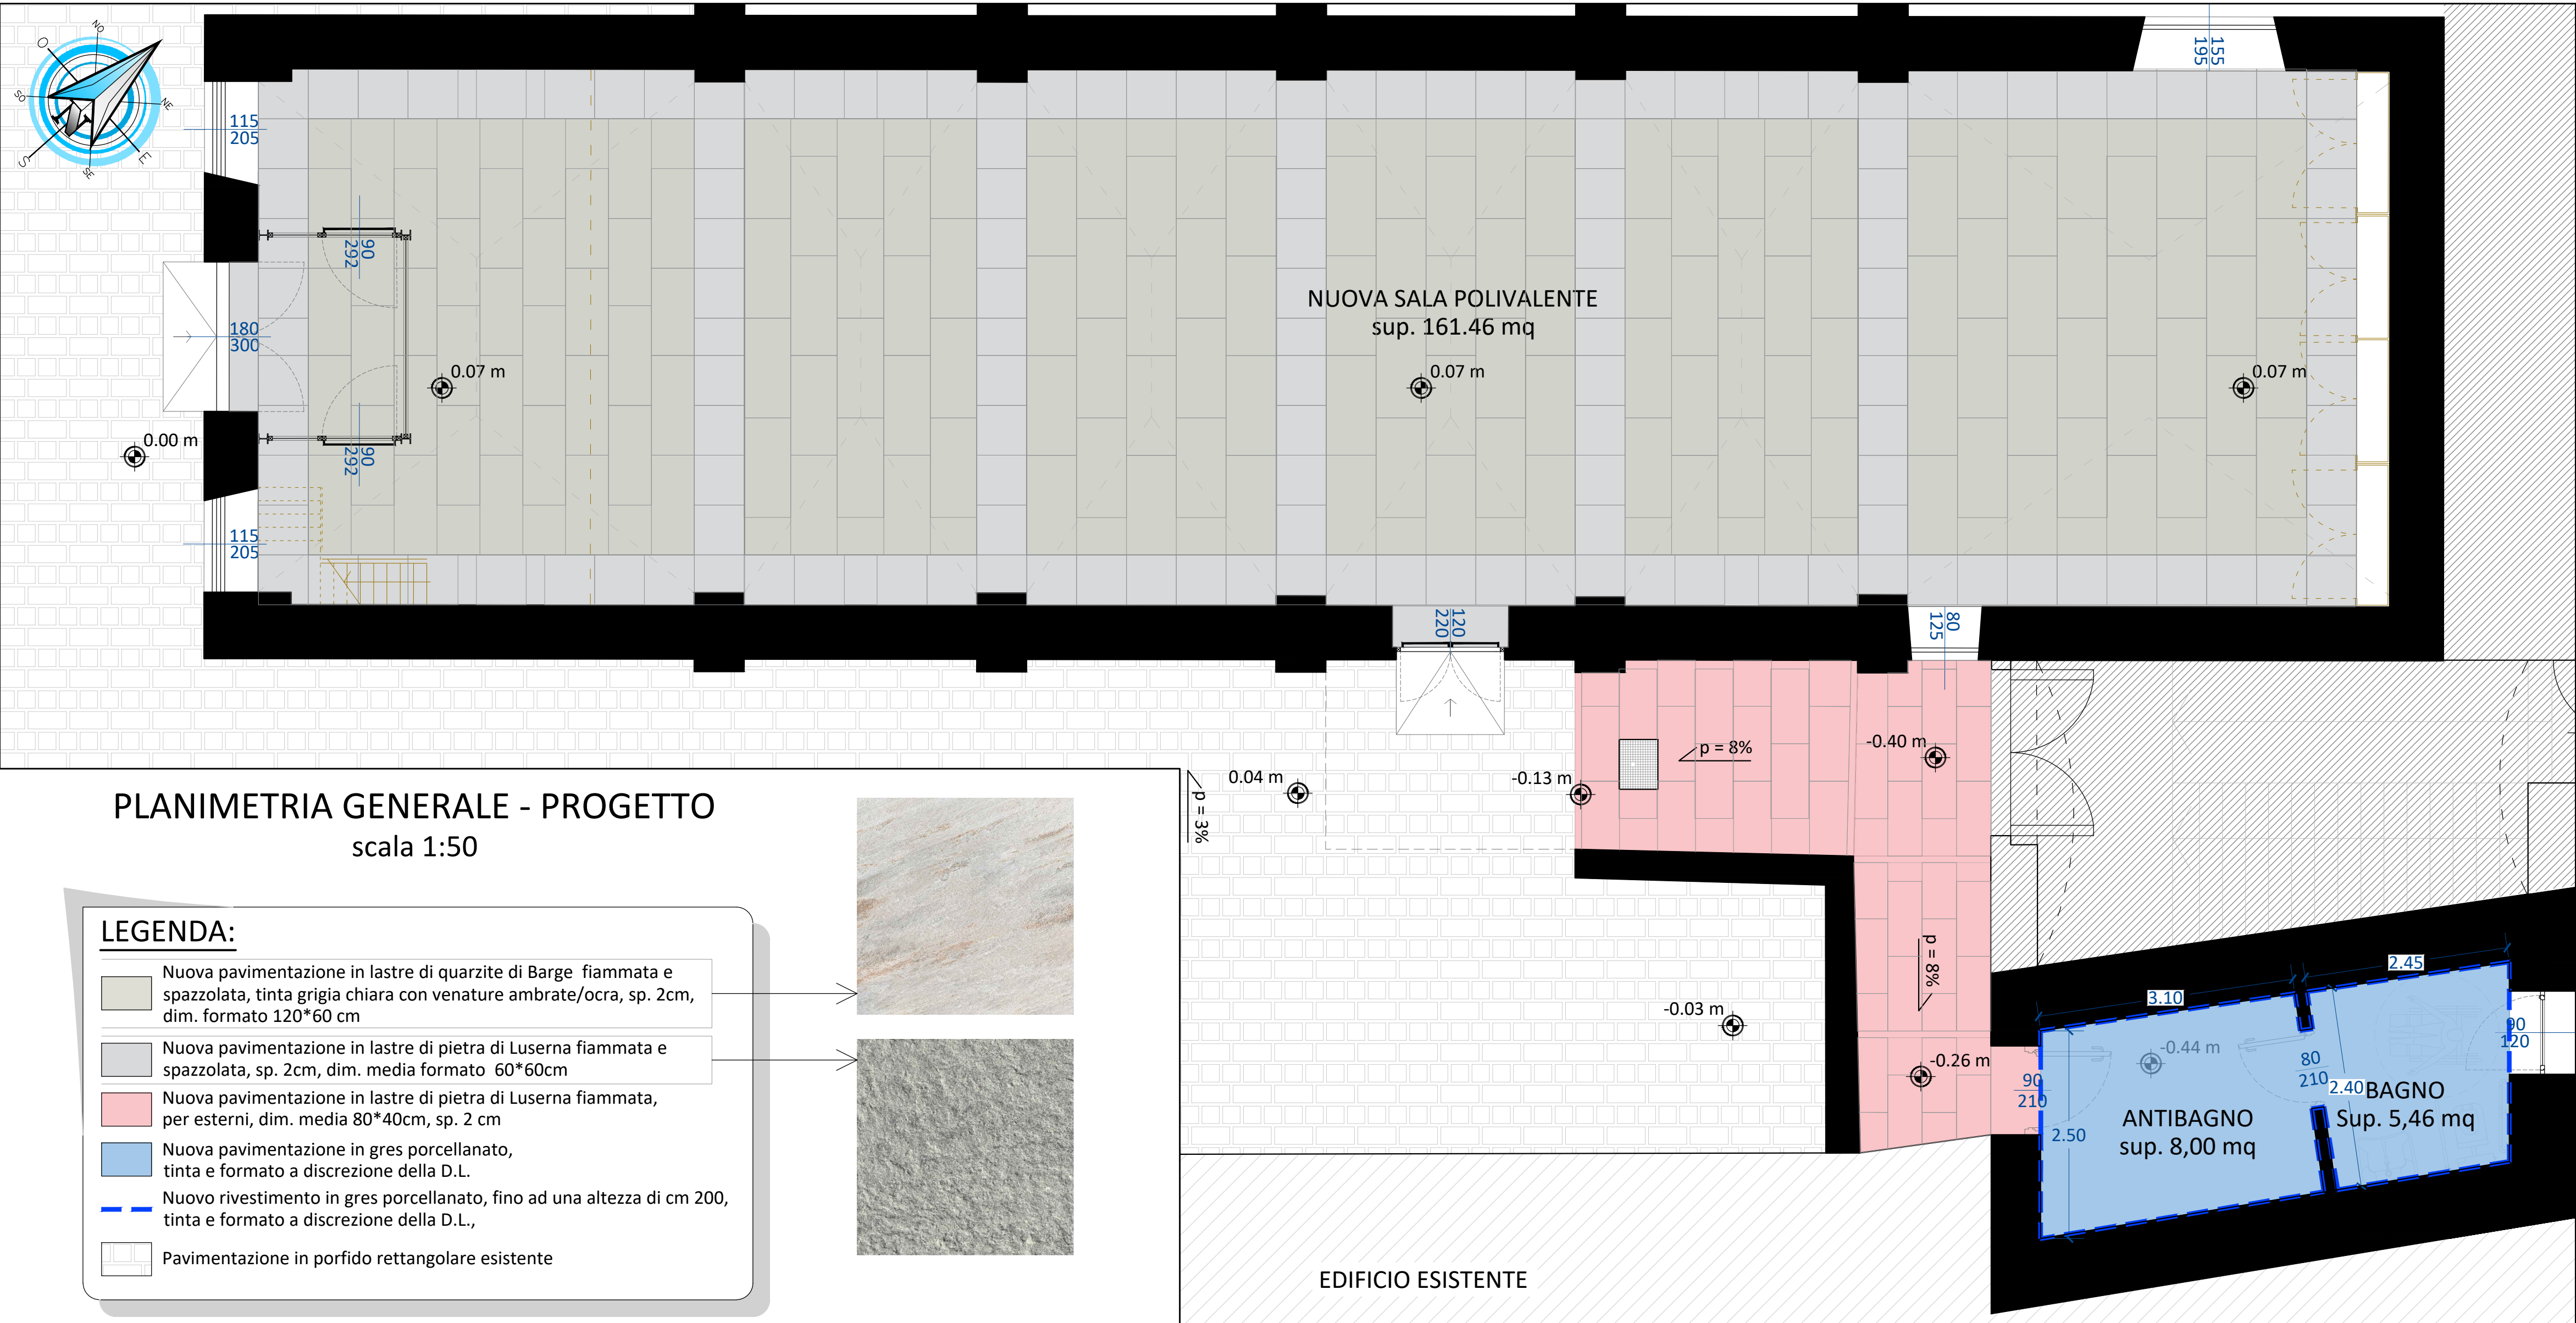

COMMITTENTE:

REGIONE PIEMONTE

COMUNE DI SALASSA

IL RESPONSABILE DEL PROCEDIMENTO:

OGGETTO:

RESTAURO CONSERVATIVO DELL'EX CHIESA DEI DISCIPLINATI E RIFUNZIONALIZZAZIONE IN CENTRO CULTURALE

LOCALITÀ DELL'INTERVENTO:

COMUNE DI SALASSA, PIAZZA GUGLIELMO MARCONI, N° 05

FASE PROGETTUALE:

PROGETTO ESECUTIVO

REVISIONE	DATA	DESCRIZIONE	M.D.P. REDATTO	L.V. VERIFICATO	D.G. RIESAMINATO
1	AGOSTO 2021	CONSEGNA PROGETTO ESECUTIVO			

TITOLO:

ABACO FINITURE E RIVESTIMENTI – PROGETTO

ARCHIVIO: 4887

FILE N°: TAV. AR.18 - ABACO FINITURE E RIVESTIMENTI - PROGETTO

DATA: Loranze, Agosto 2021

TAVOLA N° AR.18

SCALA: 1:50

SERTEC ENGINEERING CONSULTING

31 Strada Provinciale 222
10010 Loranze (TO)
TEL. 0125.1970499 FAX 0125.564014
e-mail: info.sertec@ilquadrifoglio.to.it
www.sertec-engineering.it

IL DIRETTORE TECNICO:
Dott. Ing. Gianluca ODETTO

PROGETTISTA:
Dott. Ing. Domenico GABRIELE
N° 7261 T ALBO INGEGNERI
PROVINCIA DI TORINO

CO-PROGETTISTA:
Arch. Marco DI PERNA
N°419 ORDINE ARCHITETTI
PROVINCIA DI BIELLA

TIMBRO:

CO-PROGETTISTA:
arch. Jacopo Scapinello

TIMBRO: