



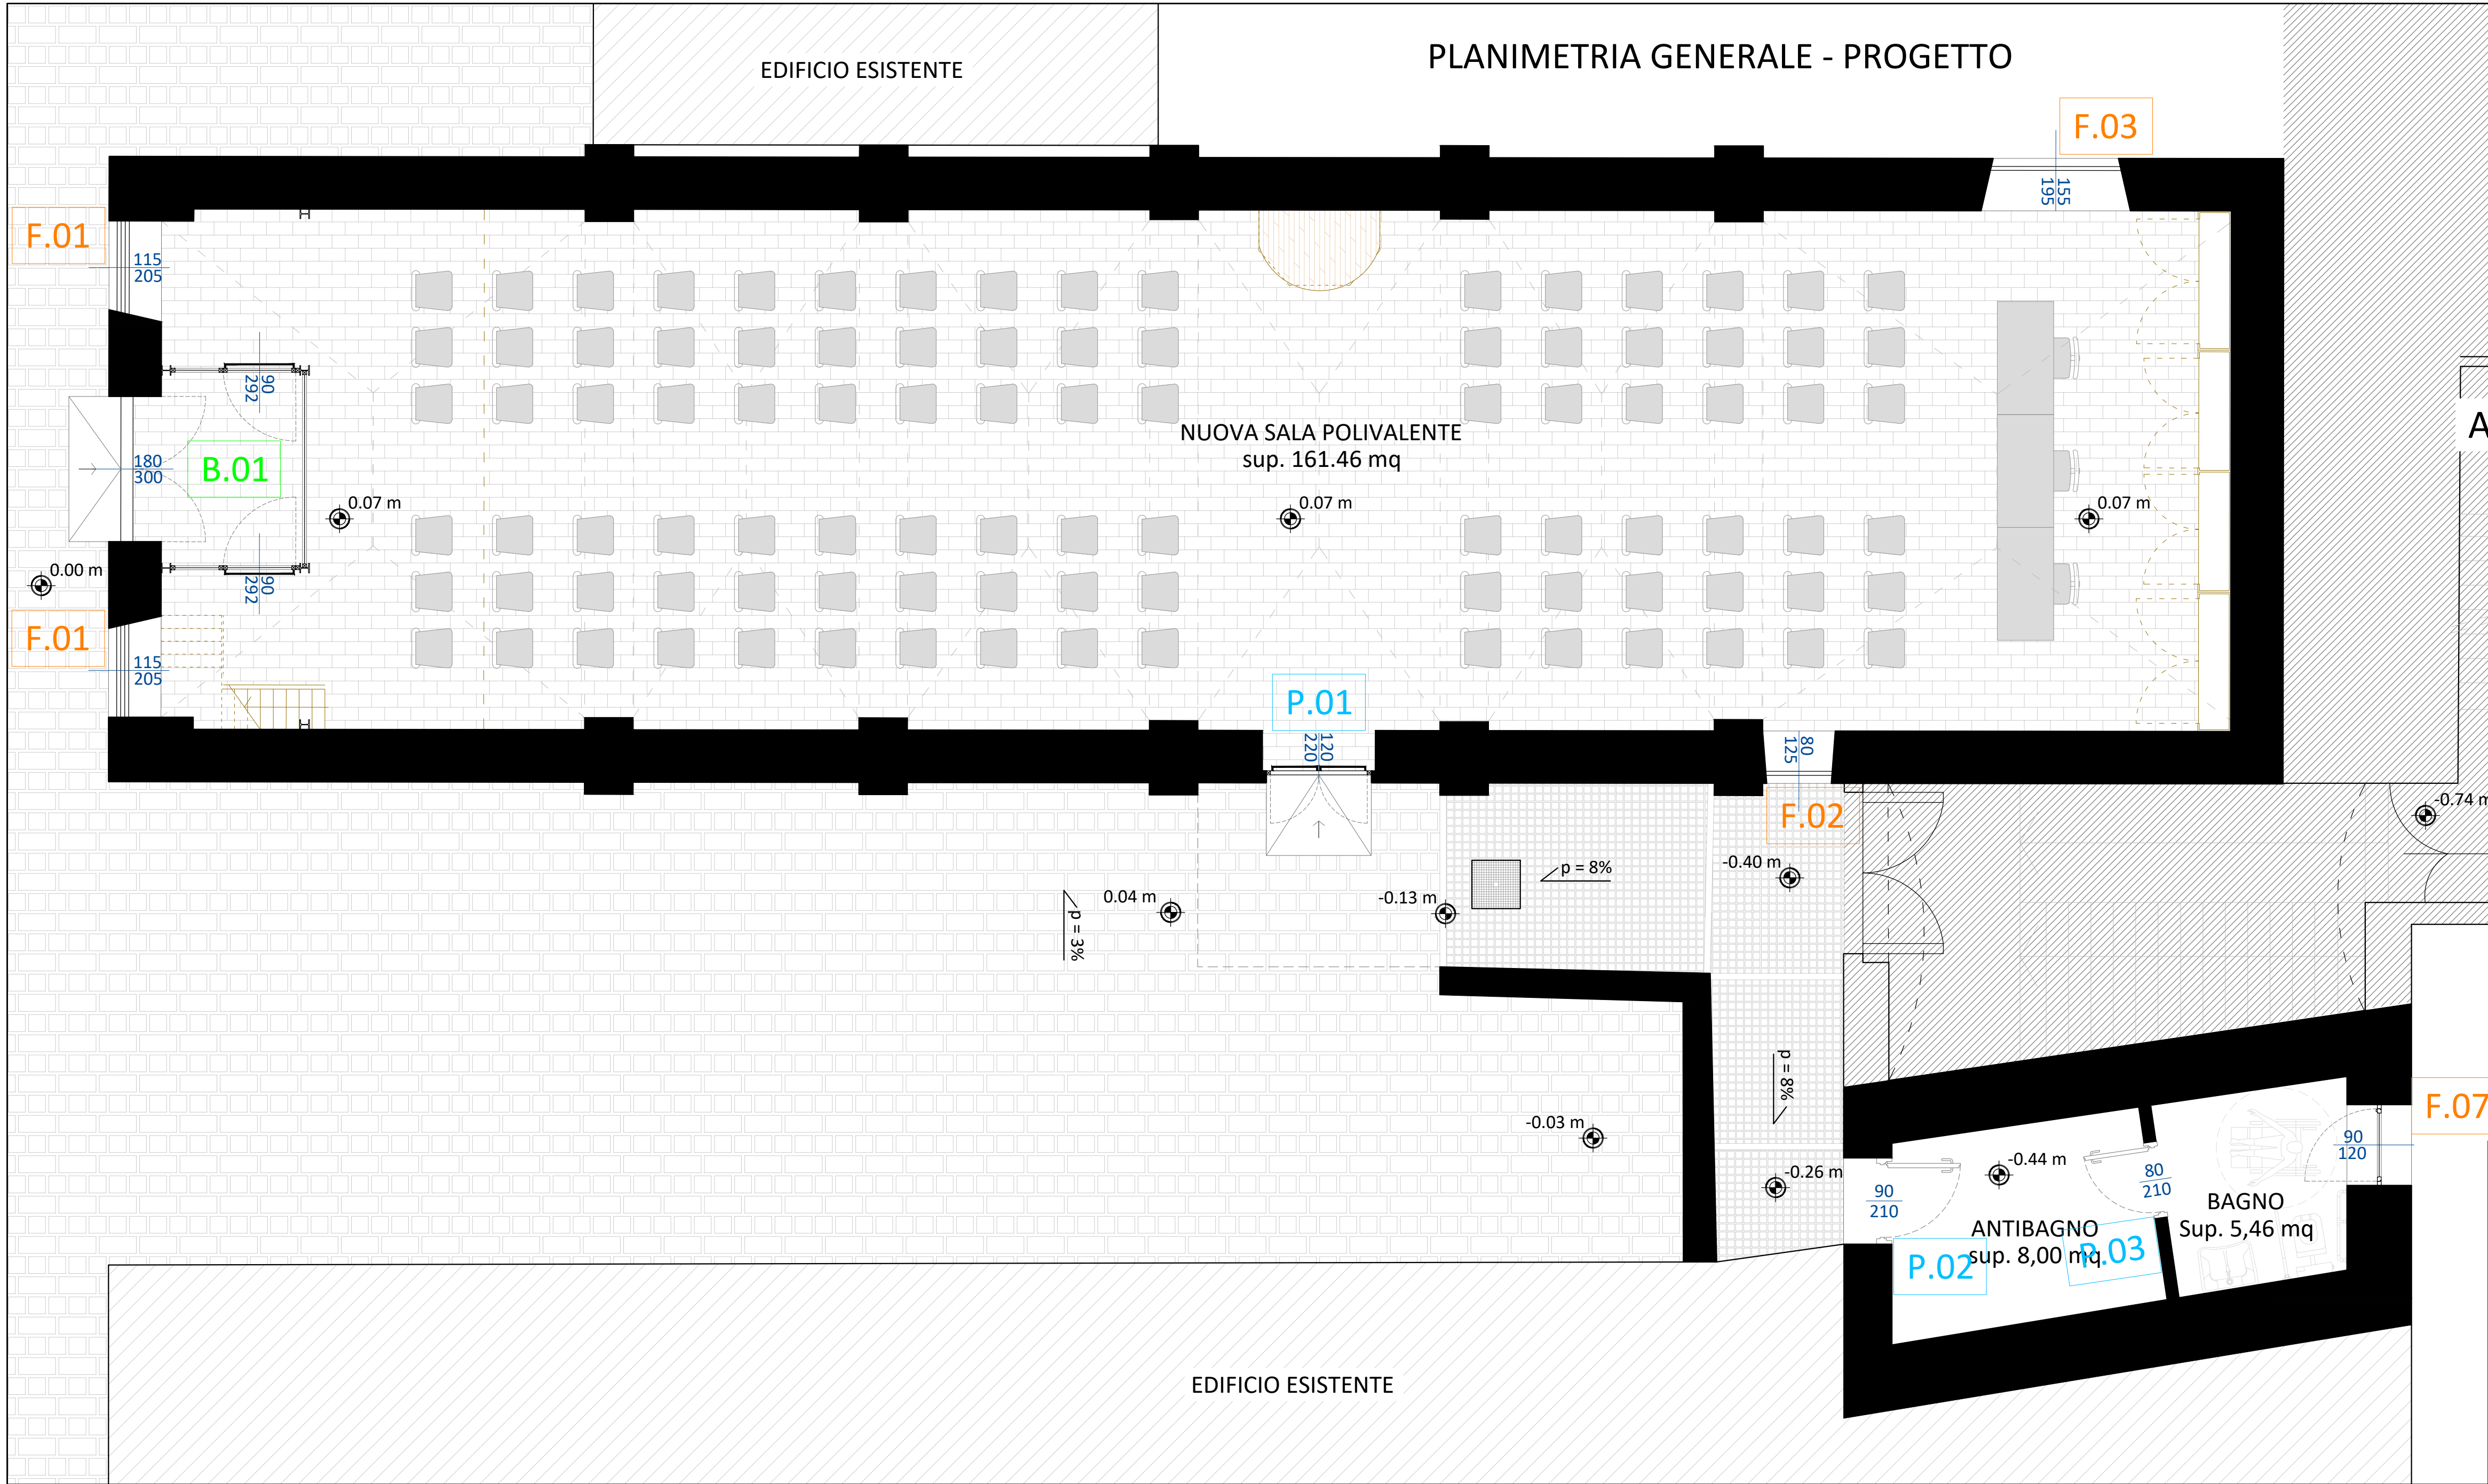

PIANTA QUOTA +5.80 m

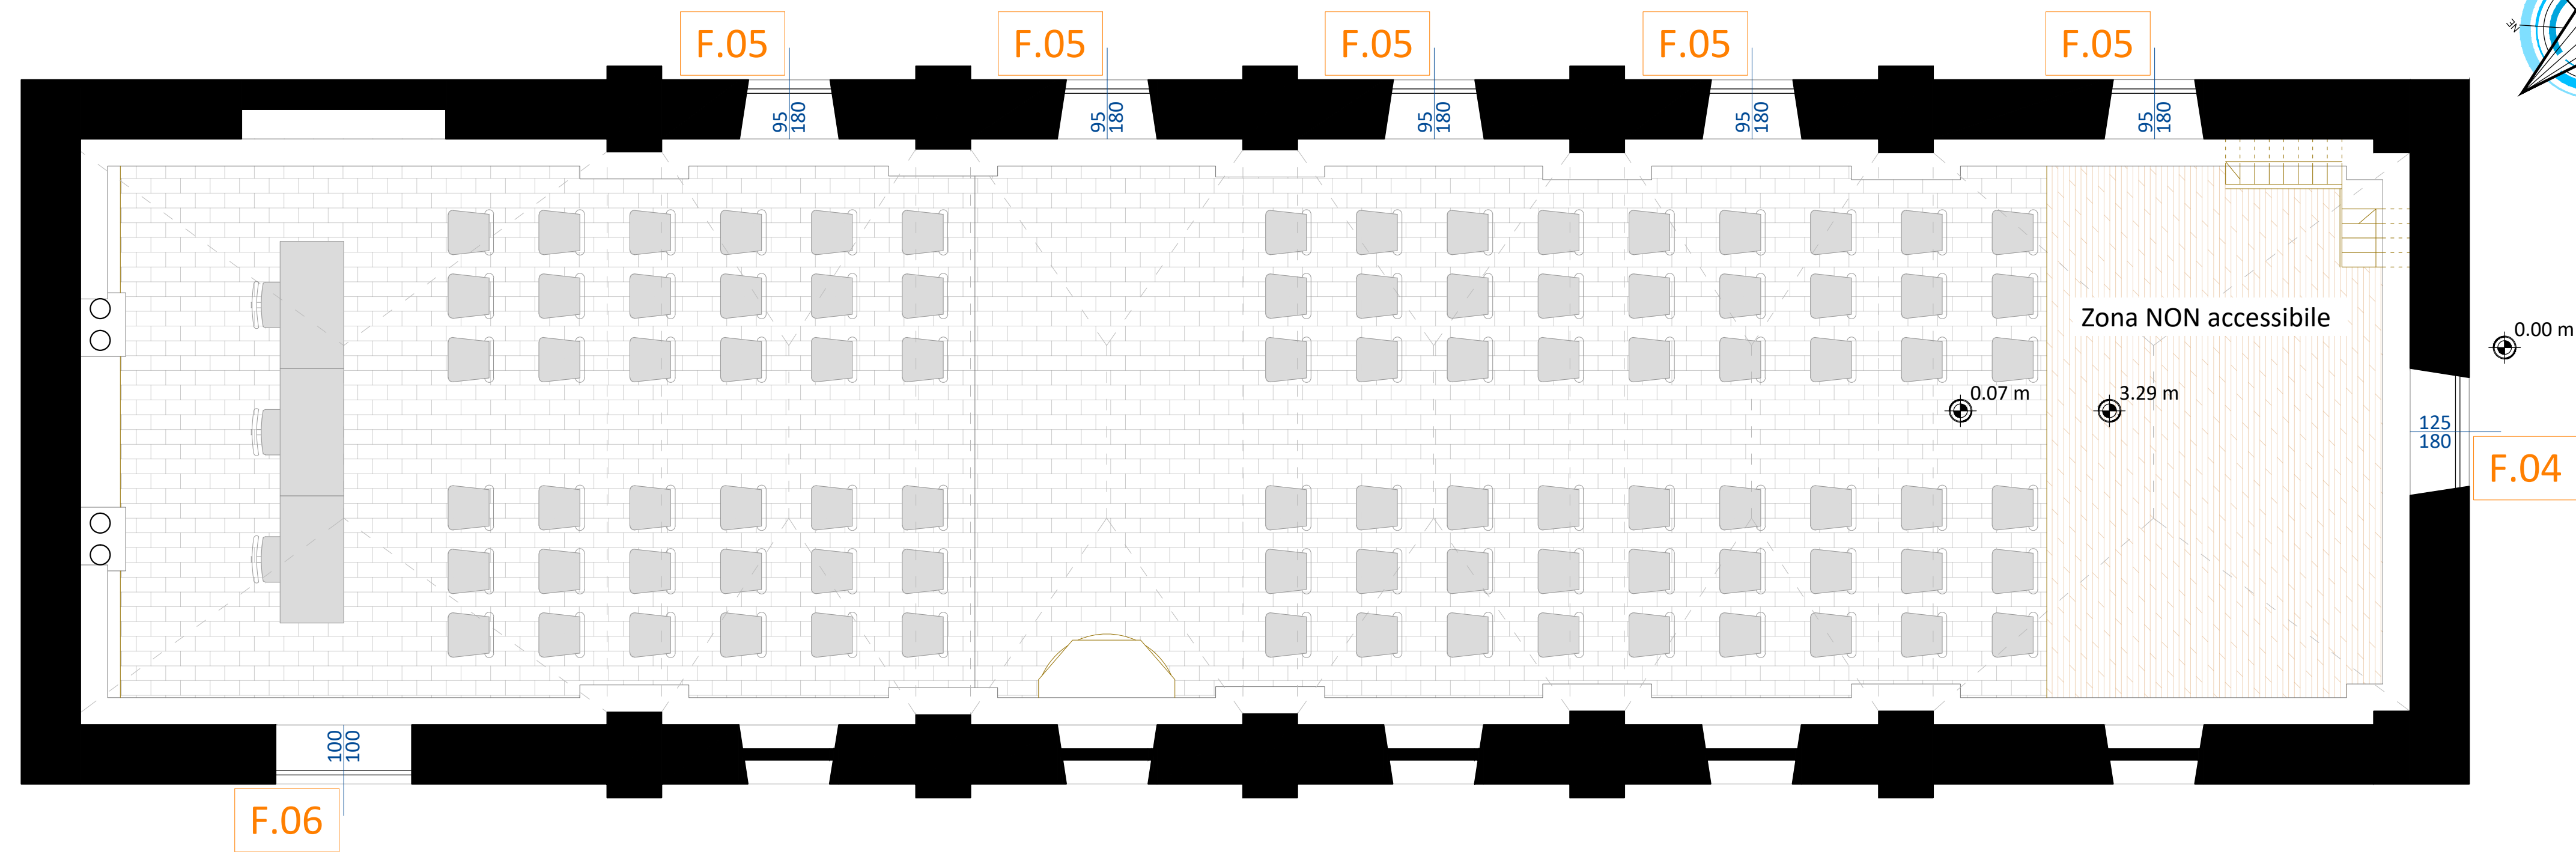

COMMITTENTE:

REGIONE PIEMONTE

COMUNE DI SALASSA

IL RESPONSABILE DEL PROCEDIMENTO:

OGGETTO:

RESTAURO CONSERVATIVO DELL'EX CHIESA DEI DISCIPLINATI E RIFUNZIONALIZZAZIONE IN CENTRO CULTURALE

LOCALITÀ DELL'INTERVENTO:

COMUNE DI SALASSA, PIAZZA GUGLIELMO MARCONI, N° 05

FASE PROGETTUALE:

PROGETTO ESECUTIVO

REVISIONE	DATA	DESCRIZIONE	REDATTO	VERIFICATO	D.G.
1	AGOSTO 2021	CONSEGNA PROGETTO ESECUTIVO			

TITOLO:

ABACO SERRAMENTI - PIANTE PROGETTO

ARCHIVIO:

4887

FILE N°:

TAV. ABACO SERRAMENTI - PROGETTO

DATA:

Loranzè, Agosto 2021

TAVOLA N°

AR.16

SCALA:

1:50

SERTEC

ENGINEERING CONSULTING

31 Strada Provinciale 222
10010 Loranzè (TO)
TEL. 0125.1970499 FAX 0125.564014
e-mail: info.sertec@liquadriroffio.to.it
www.sertec-engineering.it

IL DIRETTORE TECNICO:
Dott. Ing. Giampaolo GABRIELE

PROGETTISTA:

Dott. Ing. Domenico GABRIELE
N° 7261 T ALBO INGEGNERI
PROVINCIA DI TORINO

CO-PROGETTISTA:

Arch. Marco DI PERNA
N°419 ORDINE ARCHITETTI
PROVINCIA DI BIELLA

TIMBRO:

arch. Jacopo Scapinello