




PIANO TERRA- Impianto di riscaldamento scala 1:50

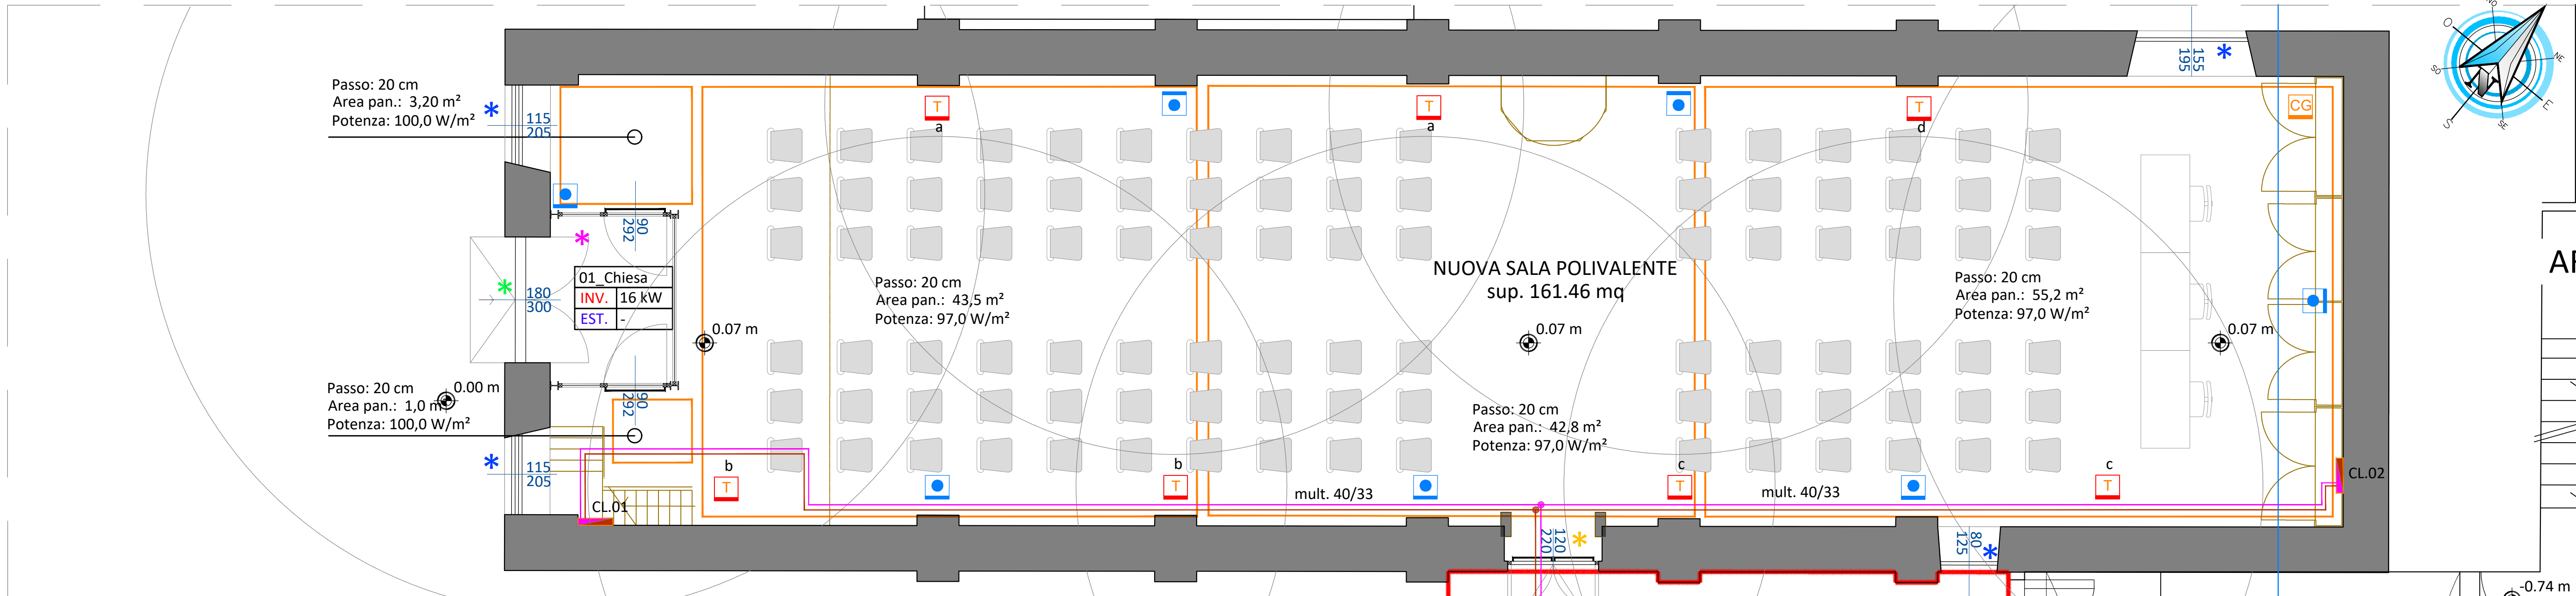


LOCALE PROLOCO- Impianto idrico sanitario - Scarichi scala 1:50

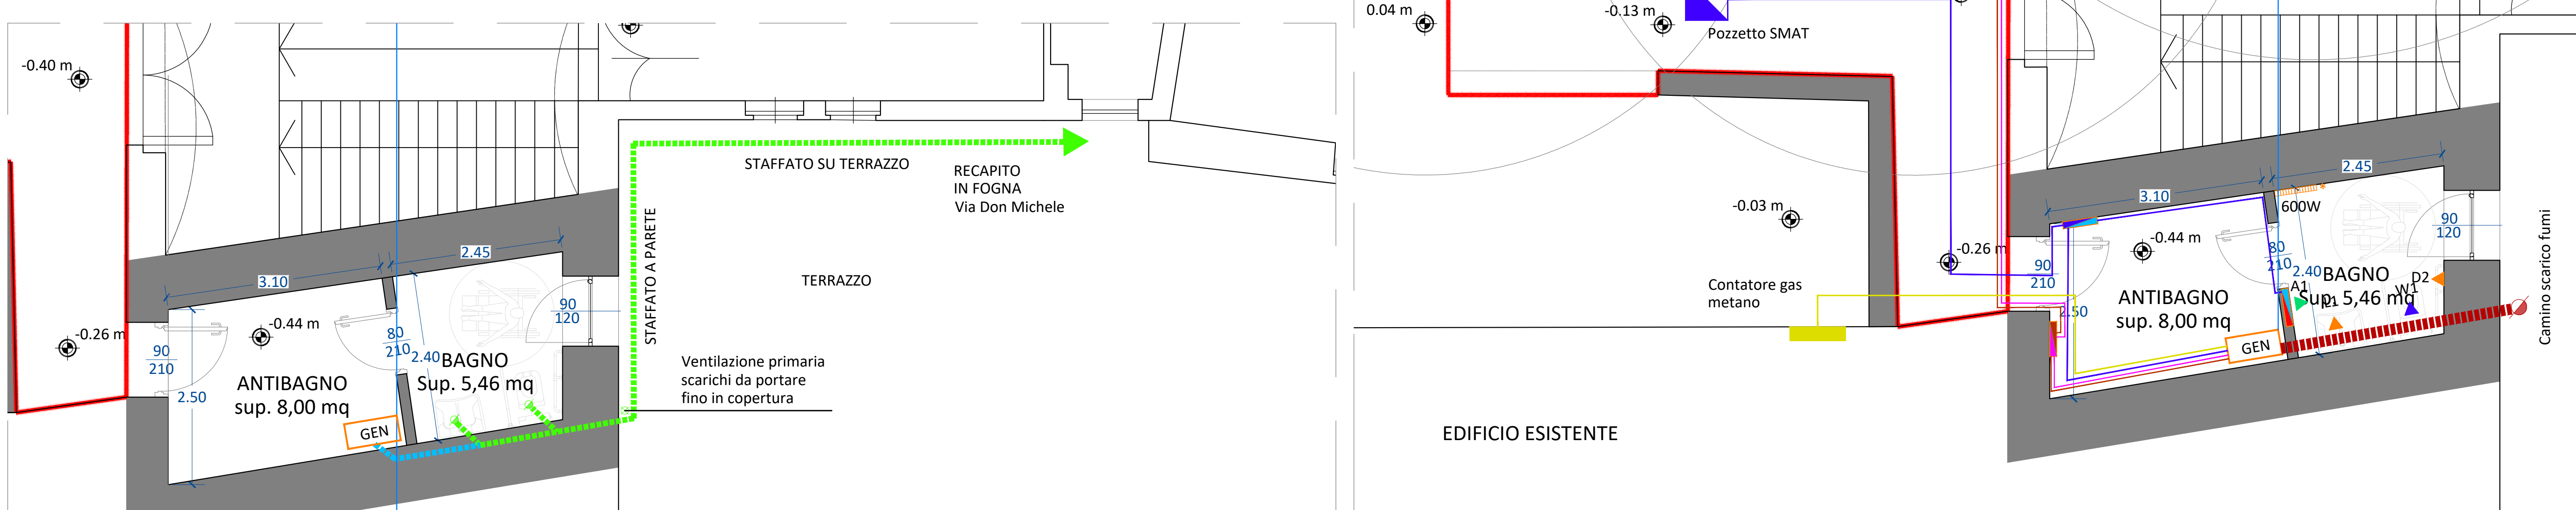


Impianto idrico sanitario - Adduzioni scala 1:50

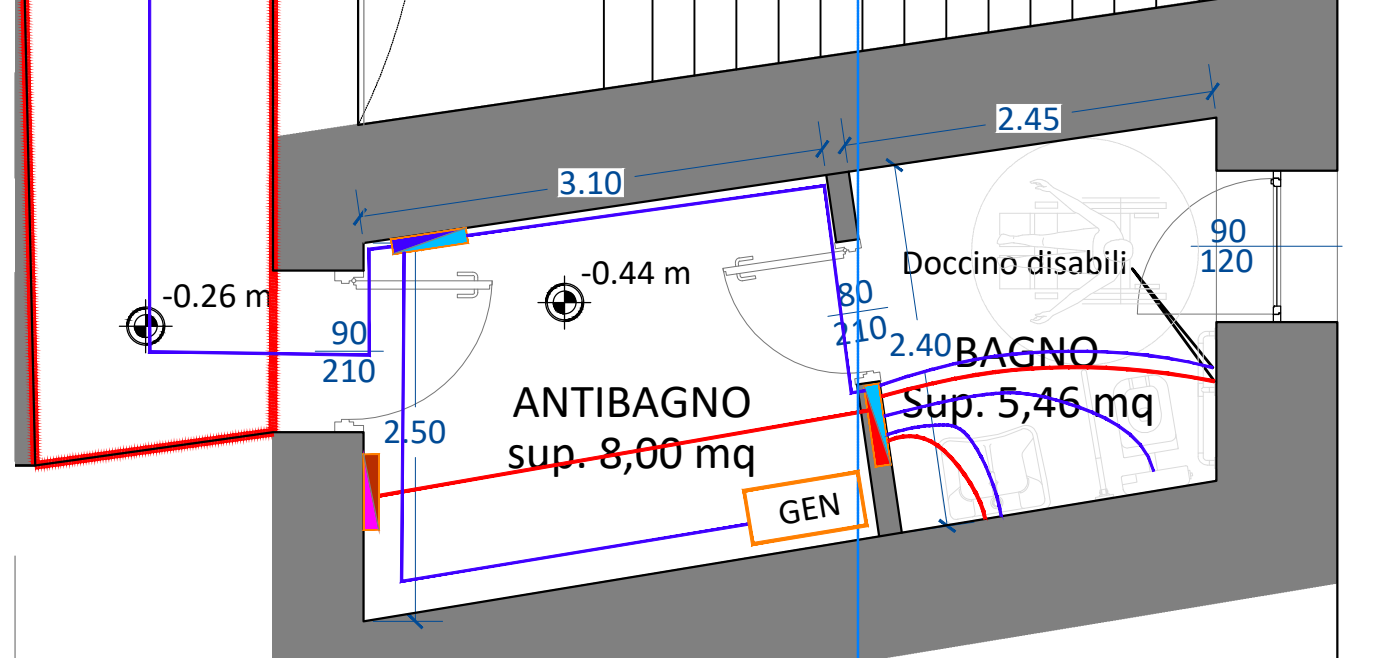


COLLETTORE 01 - Valvole con comando elettrotermico Caleffi

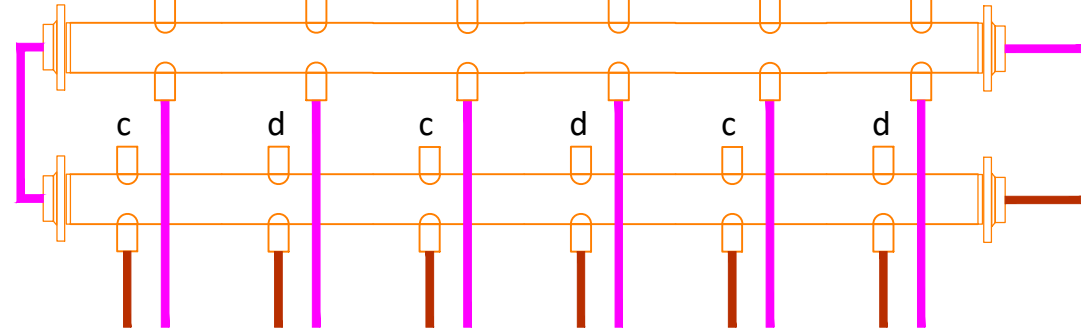

COLLETTORE 02 - Valvole con comando elettrotermico Caleffi

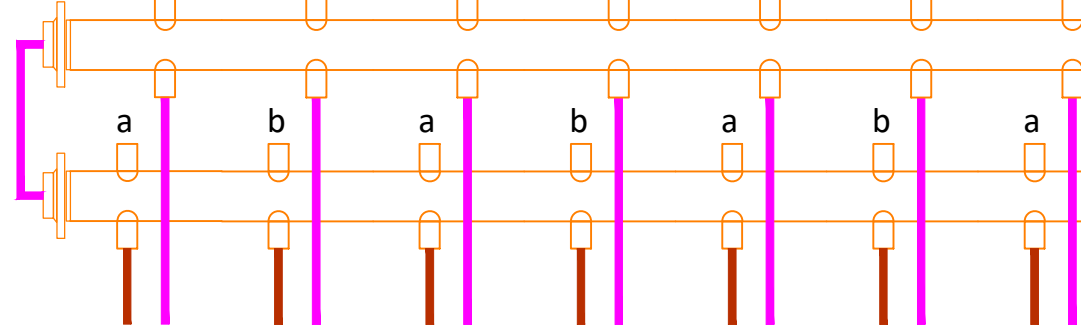

PIANO TERRA- Impianto radiante a pavimento scala 1:50

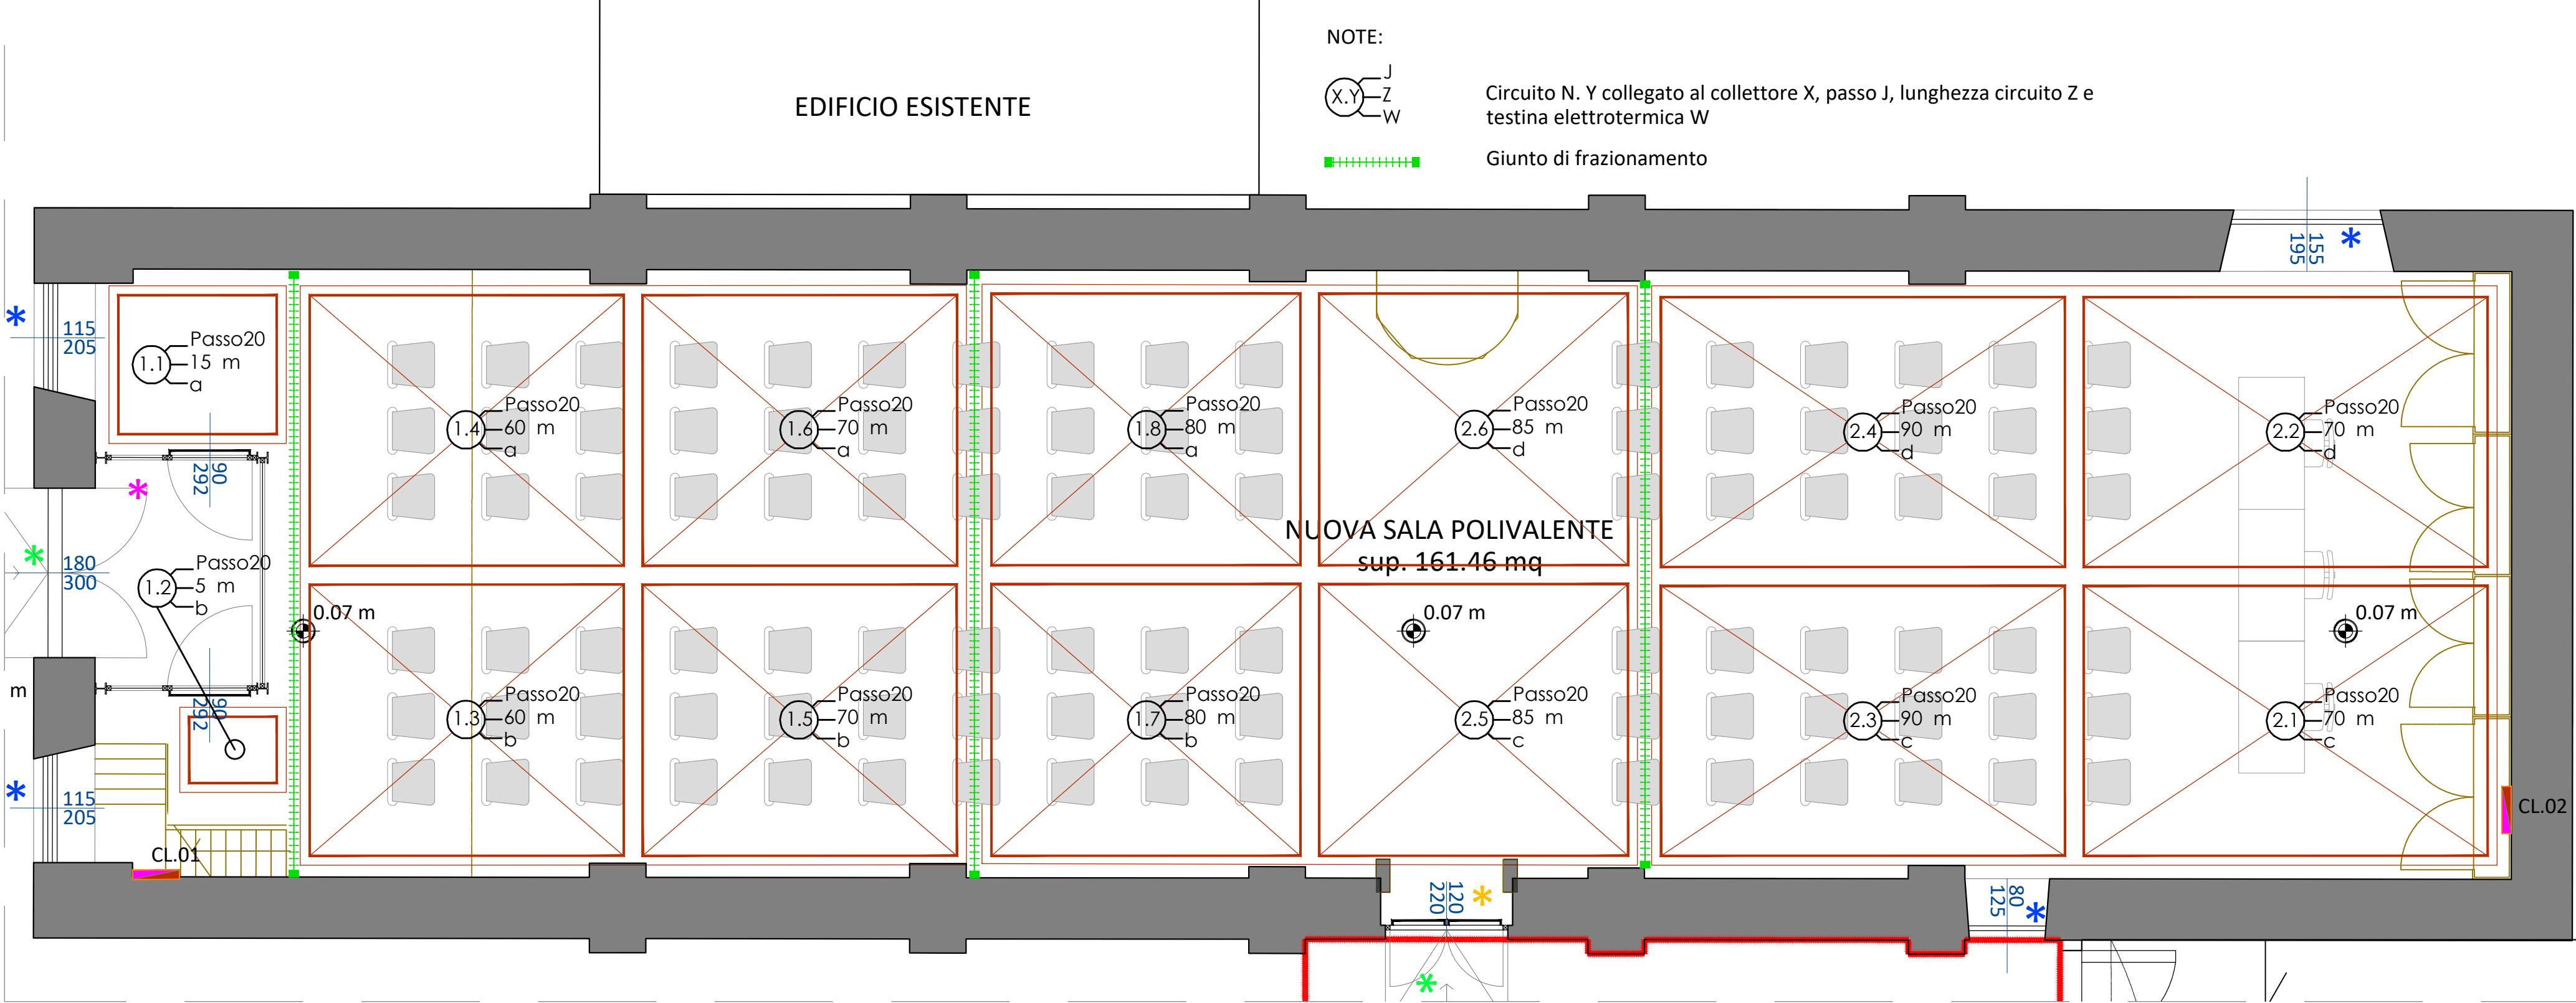

NOTE:
Circuito N. Y collegato al collettore X, passo J, lunghezza circuito Z e testina elettrotermica W
Giunto di frazionamento

LEGENDA

- Rete di riscaldamento andata e ritorno in multistrato isolato secondo DPR 412/93
- Rete gas metano in acciaio zincato
- Distribuzione acqua calda e fredda sanitaria in multistrato 32/26
- Acqua fredda e calda, in tubazione di multistrato 20/15 flessibile passanti nel massetto
- Tubazioni di scarico acque nere in PVC tipo Geberit DN 110 p= 1%
- Tubazioni di scarico acque di condensa in PVC tipo Geberit DN 40 p= 1%
- Condotta di scarico fumi
- Collettore acqua fredda
- Collettore sanitario
- Caldaia a condensazione da 16 kW
- Radiatore elettrico di potenza X e comando montato a bordo
- Indicazione carichi invernali ed estivi per locale
- Potenza sensibile invernale
- Potenza sensibile e latente estiva
- Collettori per pannelli radianti collettore premontato per impianti di riscaldamento completo di valvole di intercettazione e detentori di regolazione per ogni singola derivazione, gruppi di testa, coltettazione e anche di fissaggio; corpi, vitoni ed aste detentori in ottone, aste otturatori e molle in acciaio inossidabile, otturatori e tenute in epdm, coltettazione in pe-x espanso a celle chiuse, da 20 mm; pmax 10 bar, temperatura d'esercizio 5÷100°.
- Centralina di deumidificazione elettrofisica. Raggio di azione da 6m a 10 m
- Sonda di temperatura
- Comando generale con display
- Pannello radianti a bassa inerzia con indicazione:
 - della superfici al netto delle fasce perimetrali;
 - del passo;
 - della potenza teorica fornita considerando una temperatura di mandata 45 °C e ritorno 40°C
- SANITARI**
 - W1: Vaso igienico in porcellana staffato a parete con cassetta incassata a parete, idoneo per disabili. Sciacquone con due pulsanti;
 - L1: Lavabo per disabili in porcellana con rubinetti con miscelatore a una manopola. Altezza di installazione 100 cm.
 - D2: Doccino con miscelatore per disabili.
 - A1: Asciugamani elettrici

UTENZA	CARICO	CARICO (MULTISTRATO)	
		AFP	ACS
LAVANDINO	DN50	Ø16mm	Ø16mm
WC	DN110	Ø16mm	Ø16mm
DOCCINO DISABILI	-	Ø16mm	Ø16mm

W1
L1
D2
A1

COMMITTENTE:

REGIONE PIEMONTE

TORINO METROPOLI

COMUNE DI SALASSA

IL RESPONSABILE DEL PROCEDIMENTO:

OGGETTO:

RESTAURO CONSERVATIVO DELL'EX CHIESA DEI DISCIPLINATI E RIFUNZIONALIZZAZIONE IN CENTRO CULTURALE

LOCALITÀ DELL'INTERVENTO:

COMUNE DI SALASSA, PIAZZA GUGLIELMO MARCONI, N° 05

FASE PROGETTUALE:

PROGETTO ESECUTIVO

REVISIONE	DATA	DESCRIZIONE	REDATTO	VERIFICATO	L.V.	D.G.
1	AGOSTO 2021	CONSEGNA PROGETTO ESECUTIVO				

TITOLO:

IMPIANTI MECCANICI

ARCHIVIO: 4887

FILE N°:

DATA: Loranze, Agosto 2021

TAVOLA N° IM.01

SCALA: 1:50

PROGETTISTA:

Dott. Ing. Domenico GABRIELE N° 7261 T ALBO INGEGNERI PROVINCIA DI TORINO

ALTRA FIGURA:

TIMBRO:

IL DIRETTORE TECNICO:

Dott. Ing. Gianluca DDETTO

ALTRA FIGURA:

TIMBRO: