



PIANTA QUOTA +5.80 m - COSTRUZIONI

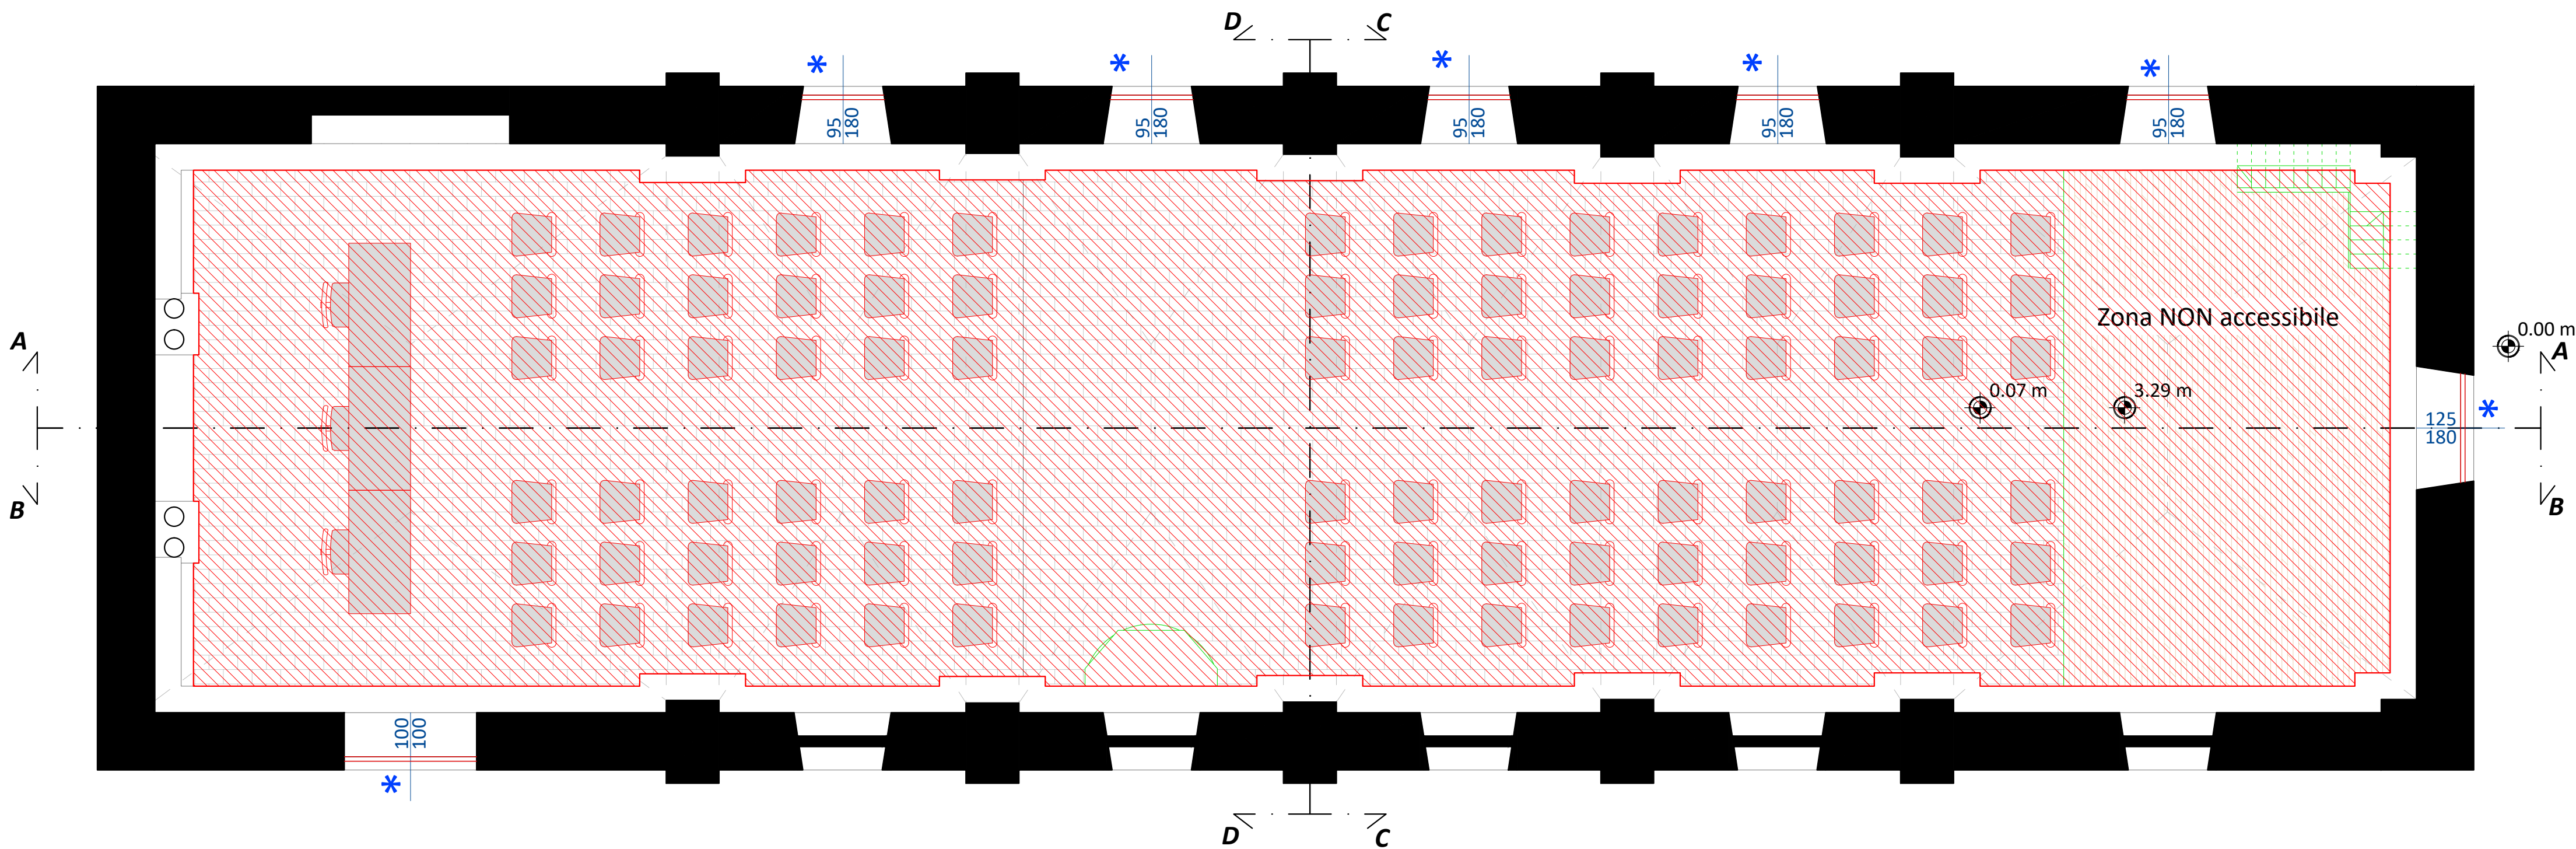

LEGENDA:

- Nuova pavimentazione in pietra
- Realizzazione di nuova bussola con doppio serramento vetrato con telaio in alluminio (n.2 porte di emergenza di larghezza netta 90 dotate di maniglione antipanico)
- Realizzazione di una nuova porta in legno a doppia anta (larghezza netta 120 cm) dotata di maniglione antipanico da utilizzarsi come uscita di emergenza
- Nuove rampe metalliche, $p_{MAX} : 8\%$
- Nuovi serramenti in legno con vetri antisfondamento
- Rifacimento pavimentazione e demolizione di una parte di muretto esistente
- Ripasso tetto
- Pavimentazione lignea esistente
- Pavimentazione in autobloccanti quadrati esistente
- Pavimentazione in porfido rettangolare esistente
- Elementi architettonici in sezione
- Aree non oggetto d'intervento
- Edifici esistenti
- Demolizioni
- Costruzioni
- Restauro

PIANTA QUOTA +5.80 m - DEMOLIZIONI

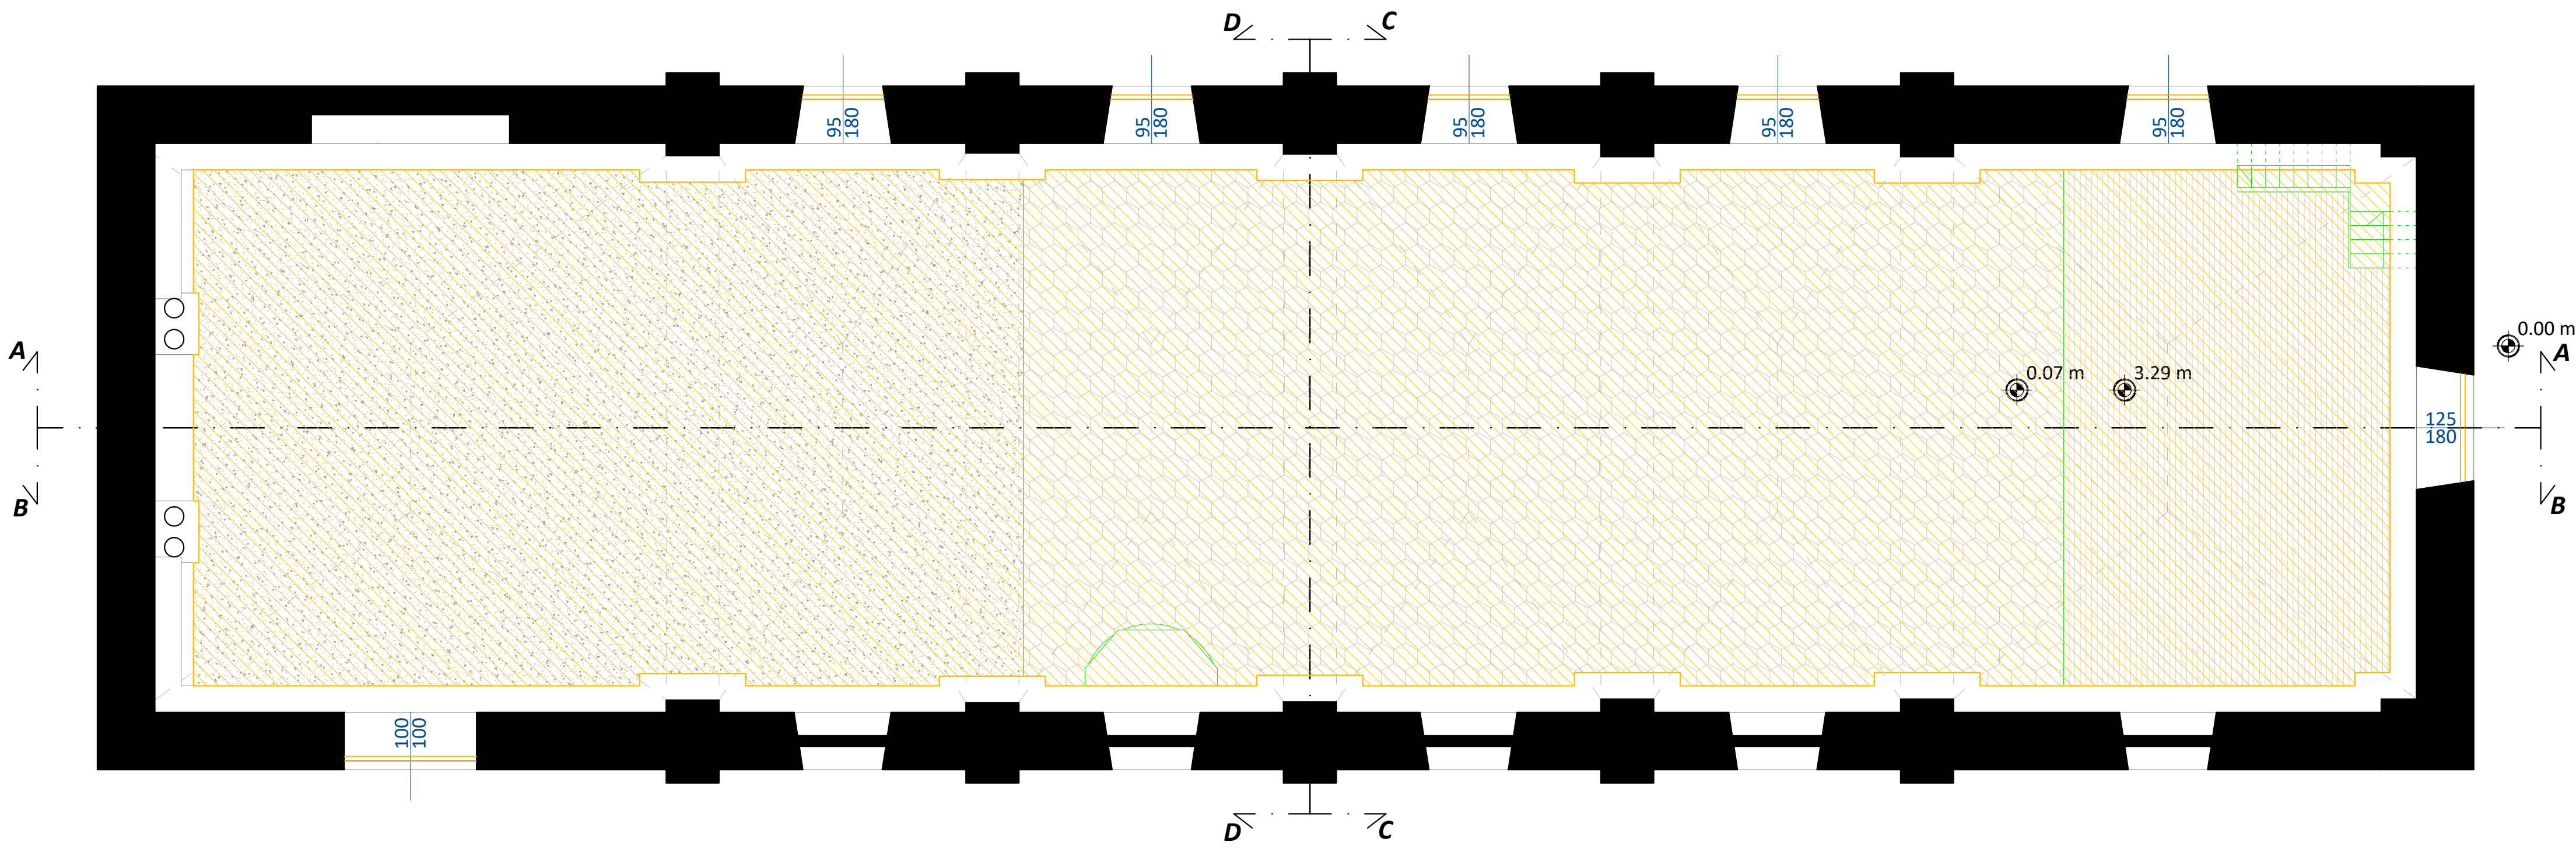

LEGENDA:

- Pavimentazione in piastrelle
- Pavimentazione in battuto
- Pavimentazione lignea
- Pavimentazione in autobloccanti quadrati
- Pavimentazione in porfido rettangolare
- Elementi architettonici in sezione
- Aree non oggetto d'intervento
- Edifici esistenti
- Demolizioni
- Costruzioni
- Restauro

COMMITTENTE:



COMUNE DI SALASSA

IL RESPONSABILE DEL PROCEDIMENTO:

OGGETTO:

RESTAURO CONSERVATIVO DELL'EX CHIESA DEI DISCIPLINATI E RIFUNZIONALIZZAZIONE IN CENTRO CULTURALE

LOCALITÀ DELL'INTERVENTO:

COMUNE DI SALASSA, PIAZZA GUGLIELMO MARCONI, N° 05

FASE PROGETTUALE:

PROGETTO ESECUTIVO

8	-	-	-	-	-	-
7	-	-	-	-	-	-
6	-	-	-	-	-	-
5	-	-	-	-	-	-
4	-	-	-	-	-	-
3	-	-	-	-	-	-
2	-	-	-	-	-	-
1	AGOSTO 2021	CONSEGNA PROGETTO ESECUTIVO	F.T.	L.V.	D.G.	
REVISIONE	DATA	DESCRIZIONE	REDATTO	VERIFICATO	RIESAMINATO	

TITOLO:

PIANTE - DEMOLIZIONI/COSTRUZIONI

ARCHIVIO:

FILE N°:

4887

DATA:

Loranzè, Agosto 2021

TAVOLA N°

AR.07

SCALA:

1:50



SERTEC s.r.l.
ENGINEERING CONSULTING

31 Strada Provinciale 222
10010 Loranzè (TO)
TEL. 0125.1970499 FAX 0125.564014
e-mail:
info.sertec@liquadrifoglio.to.it
www.sertec-engineering.it

IL DIRETTORE TECNICO:
Dott. Ing. Giarluca DETTO

PROGETTISTA:

Dott. Ing. Domenico GABRIELE
N° 7261 T ALBO INGEGNERI
PROVINCIA DI TORINO

TIMBRO:



CO-PROGETTISTA:

Arch. Marco DI PERNA
N°419 ORDINE ARCHITETTI
PROVINCIA DI BIELLA

CO-PROGETTISTA:

arch. Jacopo Scapinello

TIMBRO:



TIMBRO:

