



PIANTA COPERTURA

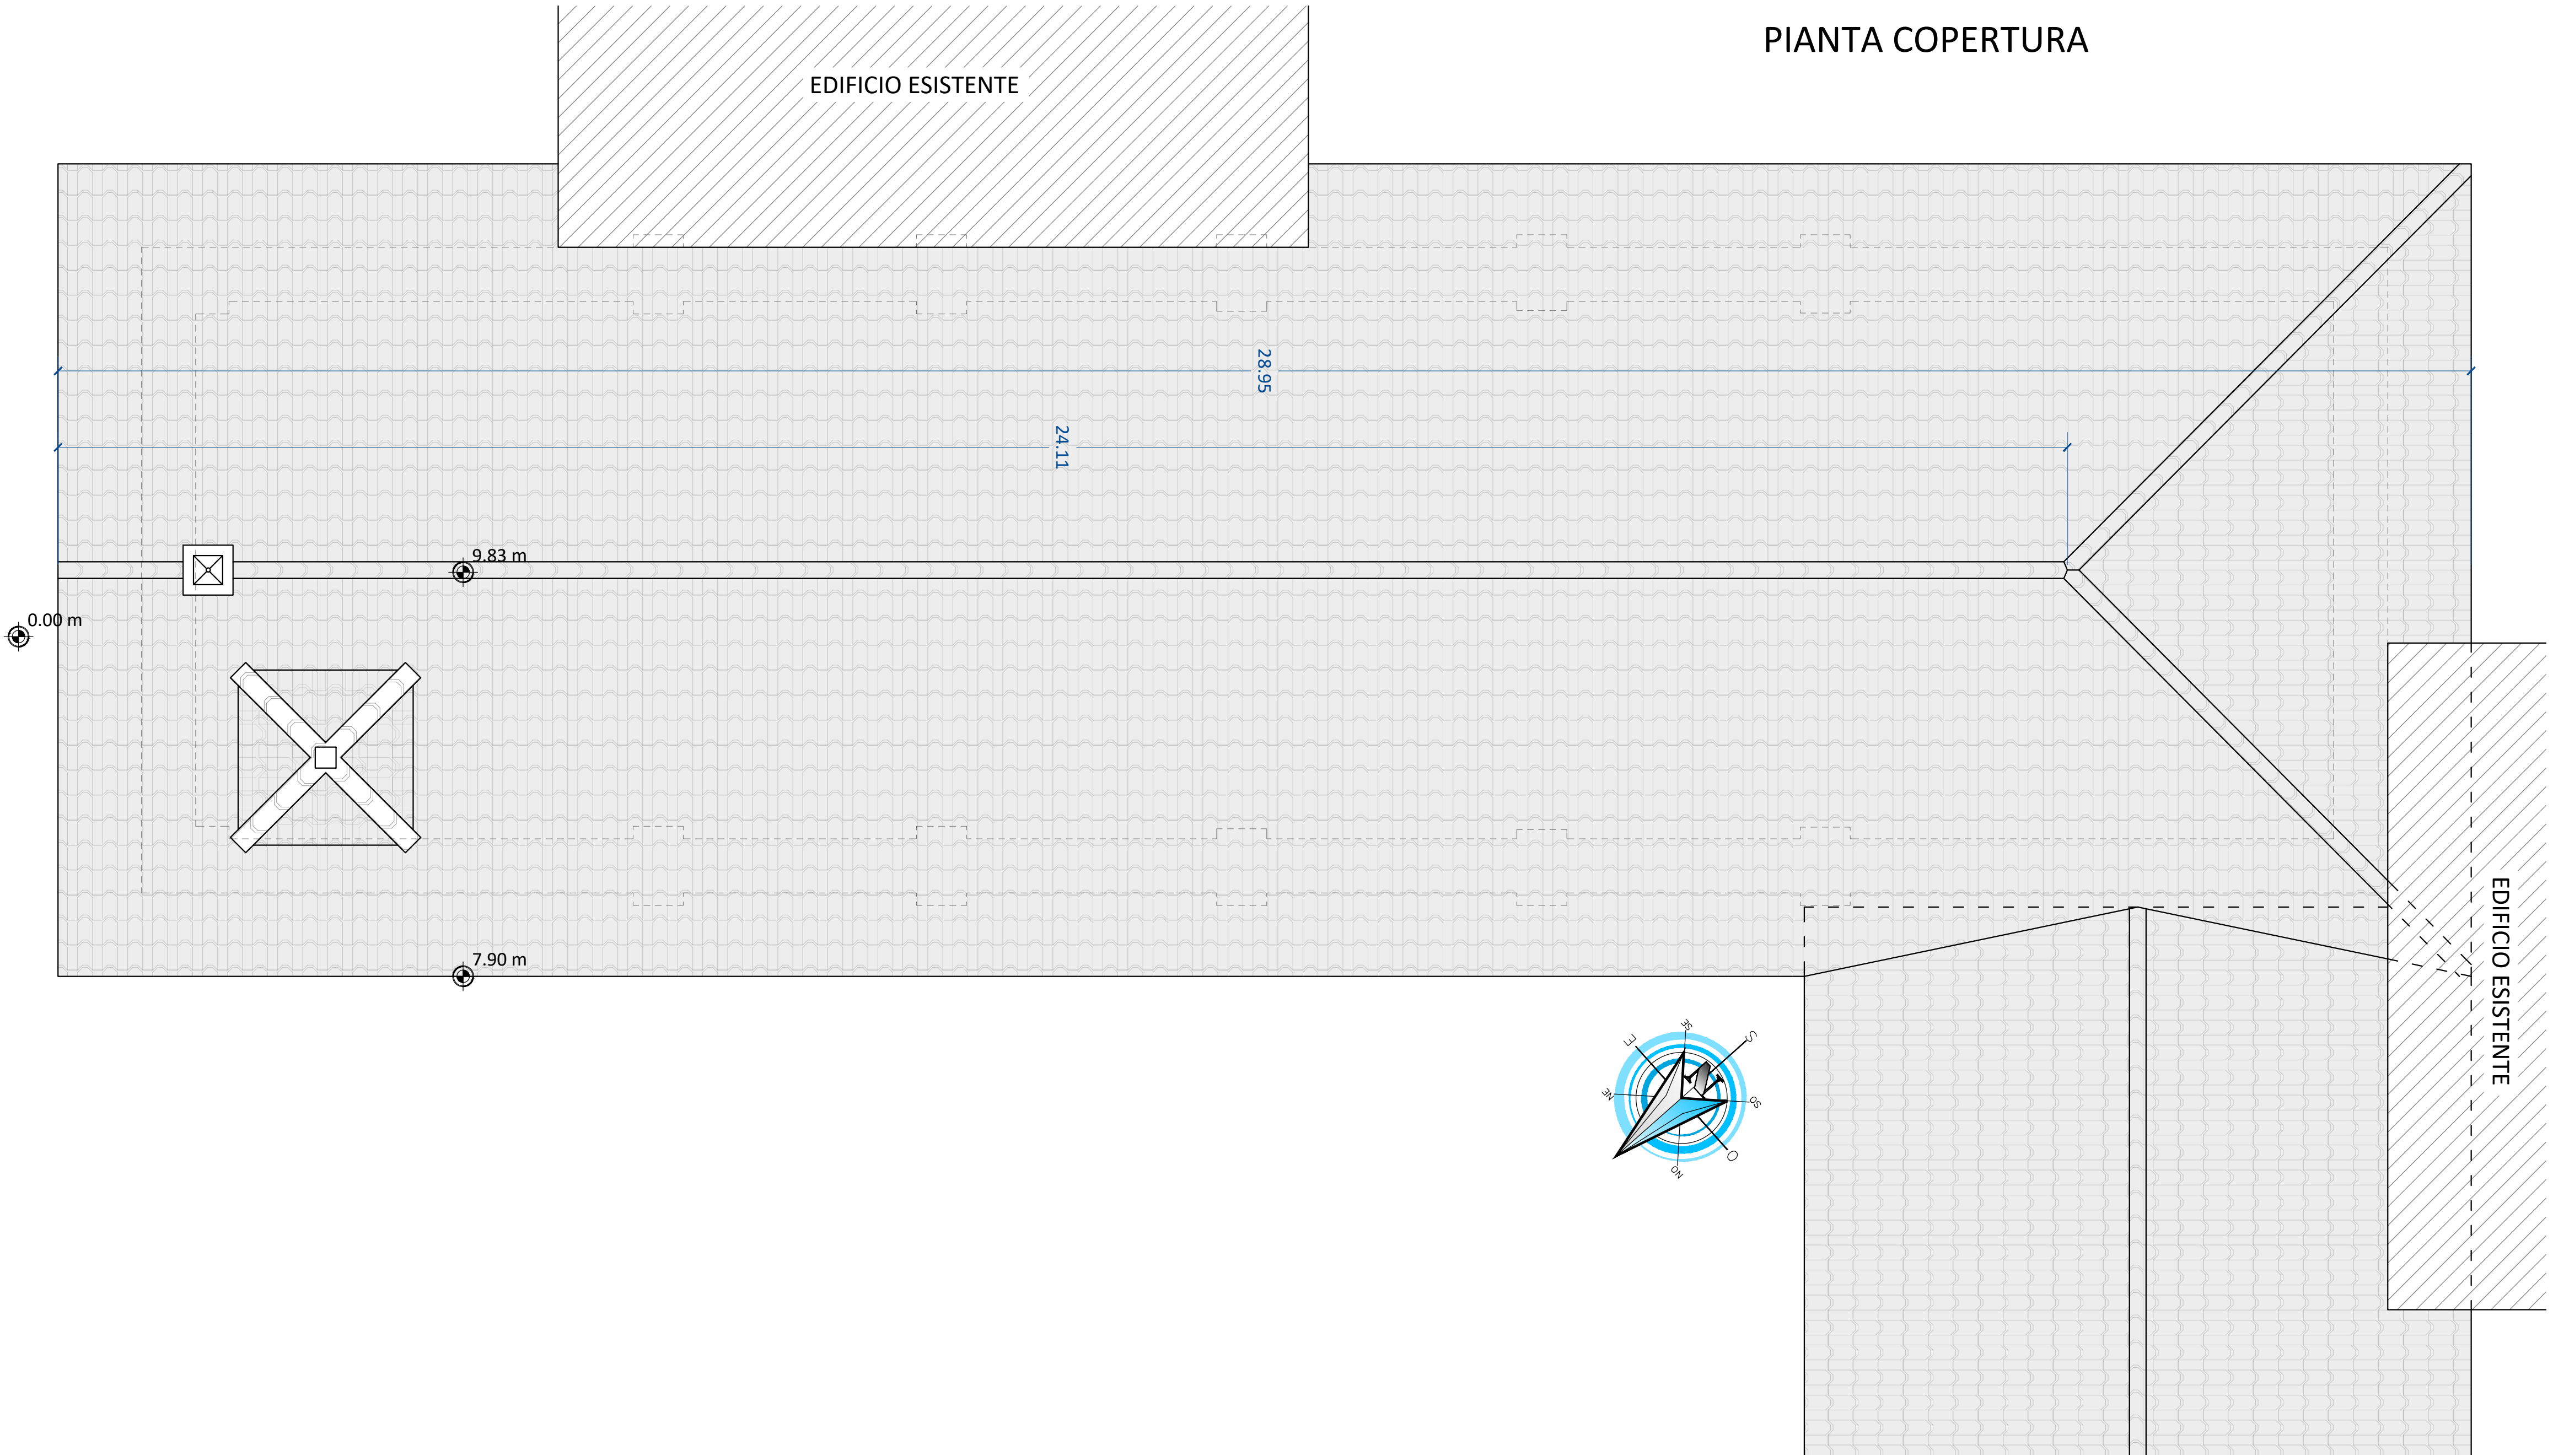

LEGENDA:

- Nuova pavimentazione in lastre di pietra
- Nuovi serramenti in legno con vetri antisfondamento
- Rifacimento pavimentazione e demolizione di una parte di muretto esistente
- Ripasso tetto
- Pavimentazione lignea esistente
- Pavimentazione in autobloccanti quadrati esistente
- Pavimentazione in porfido rettangolare esistente
- Elementi architettonici in sezione
- Aree non oggetto d'intervento
- Edifici esistenti

PIANTA QUOTA +5.80 m

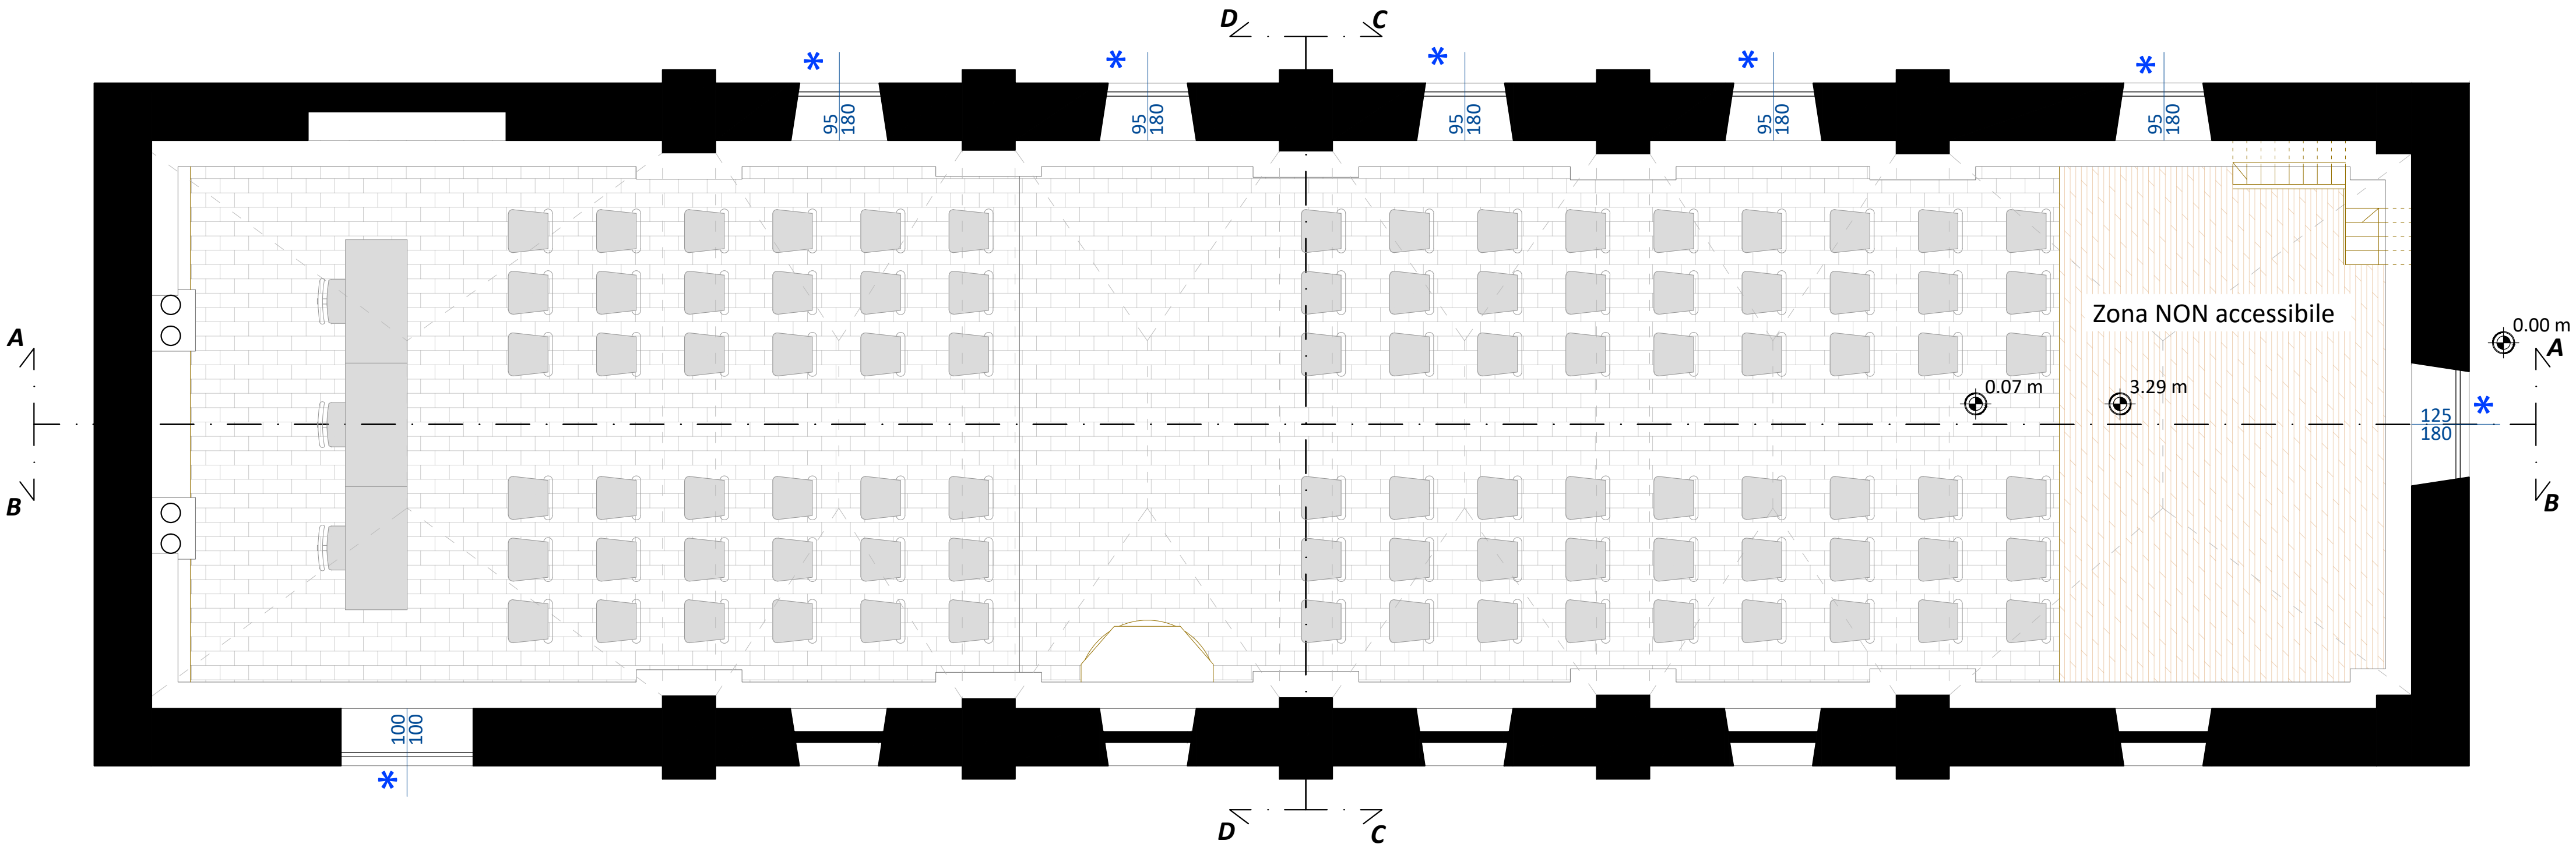

REGIONE PIEMONTE

COMUNE DI SALASSA

TORINO METROPOLI

IL RESPONSABILE DEL PROCEDIMENTO:

OGGETTO:

RESTAURO CONSERVATIVO DELL'EX CHIESA DEI DISCIPLINATI E RIFUNZIONALIZZAZIONE IN CENTRO CULTURALE

LOCALITÀ DELL'INTERVENTO:

COMUNE DI SALASSA, PIAZZA GUGLIELMO MARCONI, N° 05

FASE PROGETTUALE:

PROGETTO ESECUTIVO

8	-	-	-	-	-	-
7	-	-	-	-	-	-
6	-	-	-	-	-	-
5	-	-	-	-	-	-
4	-	-	-	-	-	-
3	-	-	-	-	-	-
2	-	-	-	-	-	-
1	AGOSTO 2021	CONSEGNA PROGETTO ESECUTIVO	M.D.P.	L.V.	D.G.	
REVISIONE	DATA	DESCRIZIONE	REDATTO	VERIFICATO	RIESAMINATO	

TITOLO:

PIANTE - PROGETTO

ARCHIVIO:

4887

FILE N°:

TAV. AR. 01.11.12.13 PIANTE, PROSPETTI E SEZIONI - PROGETTO

DATA:

Loranzè, Agosto 2021

TAVOLA N°

AR.11

SCALA:

1:50

SERTEC

ENGINEERING CONSULTING

31 Strada Provinciale 222
10010 Loranzè (TO)
TEL. 0125.1970499 FAX 0125.564014
e-mail:
info.sertec@ilquadrifoglio.to.it
www.sertec-engineering.it

IL DIRETTORE TECNICO:
Dott. Ing. Giampaolo GABRIELE

PROGETTISTA:

Dott. Ing. Domenico GABRIELE
N° 7261 T ALBO INGEGNERI
PROVINCIA DI TORINO

TIMBRO:

INGEGNERI DELLA PROVINCIA DI TORINO
Dott. Ing. Domenico GABRIELE
N° 7261 T

CO-PROGETTISTA:

Arch. Marco DI PERNA
N°419 ORDINE ARCHITETTI
PROVINCIA DI BIELLA

TIMBRO:

ORDINE DEGLI ARCHITETTI
PUBBLICISTI, PERSONE E COSTRUTTORI
DELLA PROVINCIA DI BIELLA
N° 419
Arch. Marco DI PERNA

CO-PROGETTISTA:

arch. Jacopo Scapinello

TIMBRO: