


PARTICOLARE FISSAGGIO PUNTO DI ANCORAGGIO (EN 795 A) SULLA FALDA - SCALA 1:10

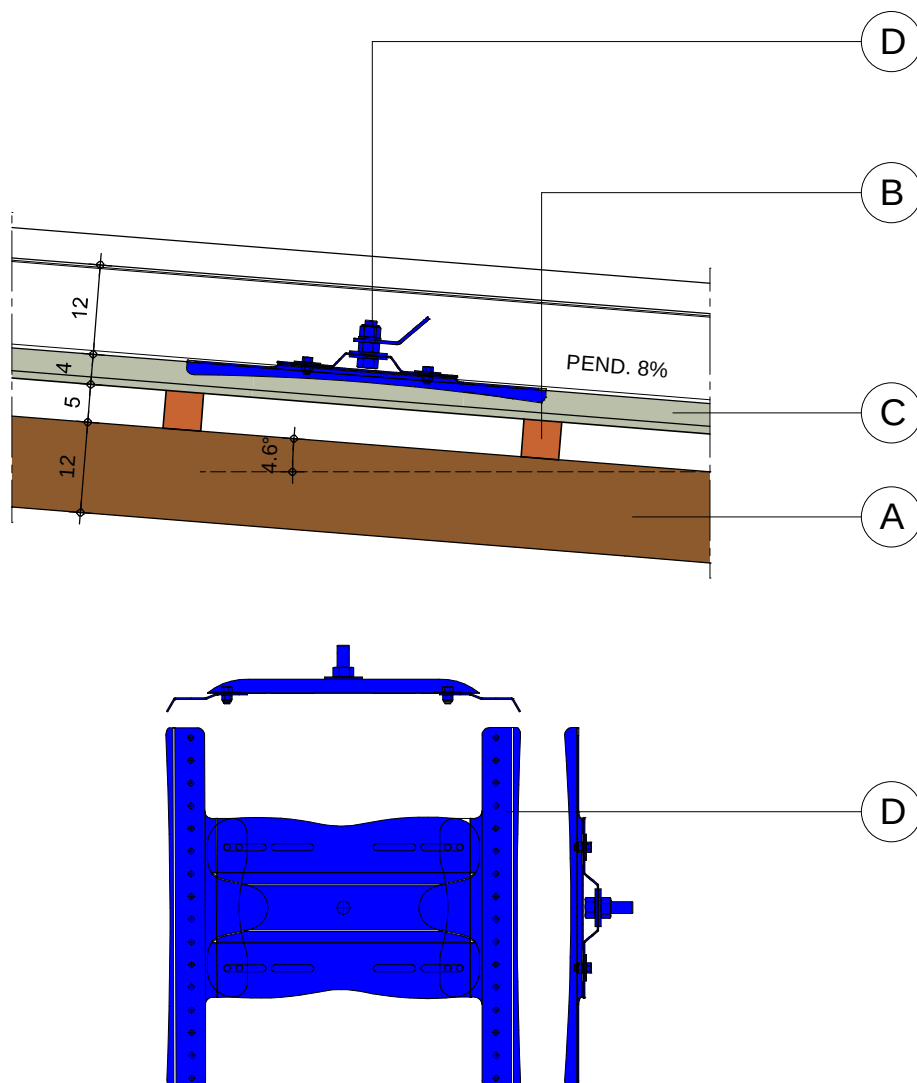

- A** FALSO PUNTONE
(legno massiccio C24 / legno lamellare GL 24h)
- B** LISTELLO PARALLELO ALLA LINEA DI GRONDA
(sezione cm 5 x 5)
- B** PANNELLO DI LAMIERA GRECATA
(spessore lamiera in acciaio > 0,4 mm -
spessore lamiera in alluminio > 0,6 mm).
- E** PUNTO DI ANCORAGGIO (EN 795 A)
(in acciaio inox tipo "Shiled - Rothoblaas" o simile
da fissarsi al pannello di copertura in lamiera sottostante)